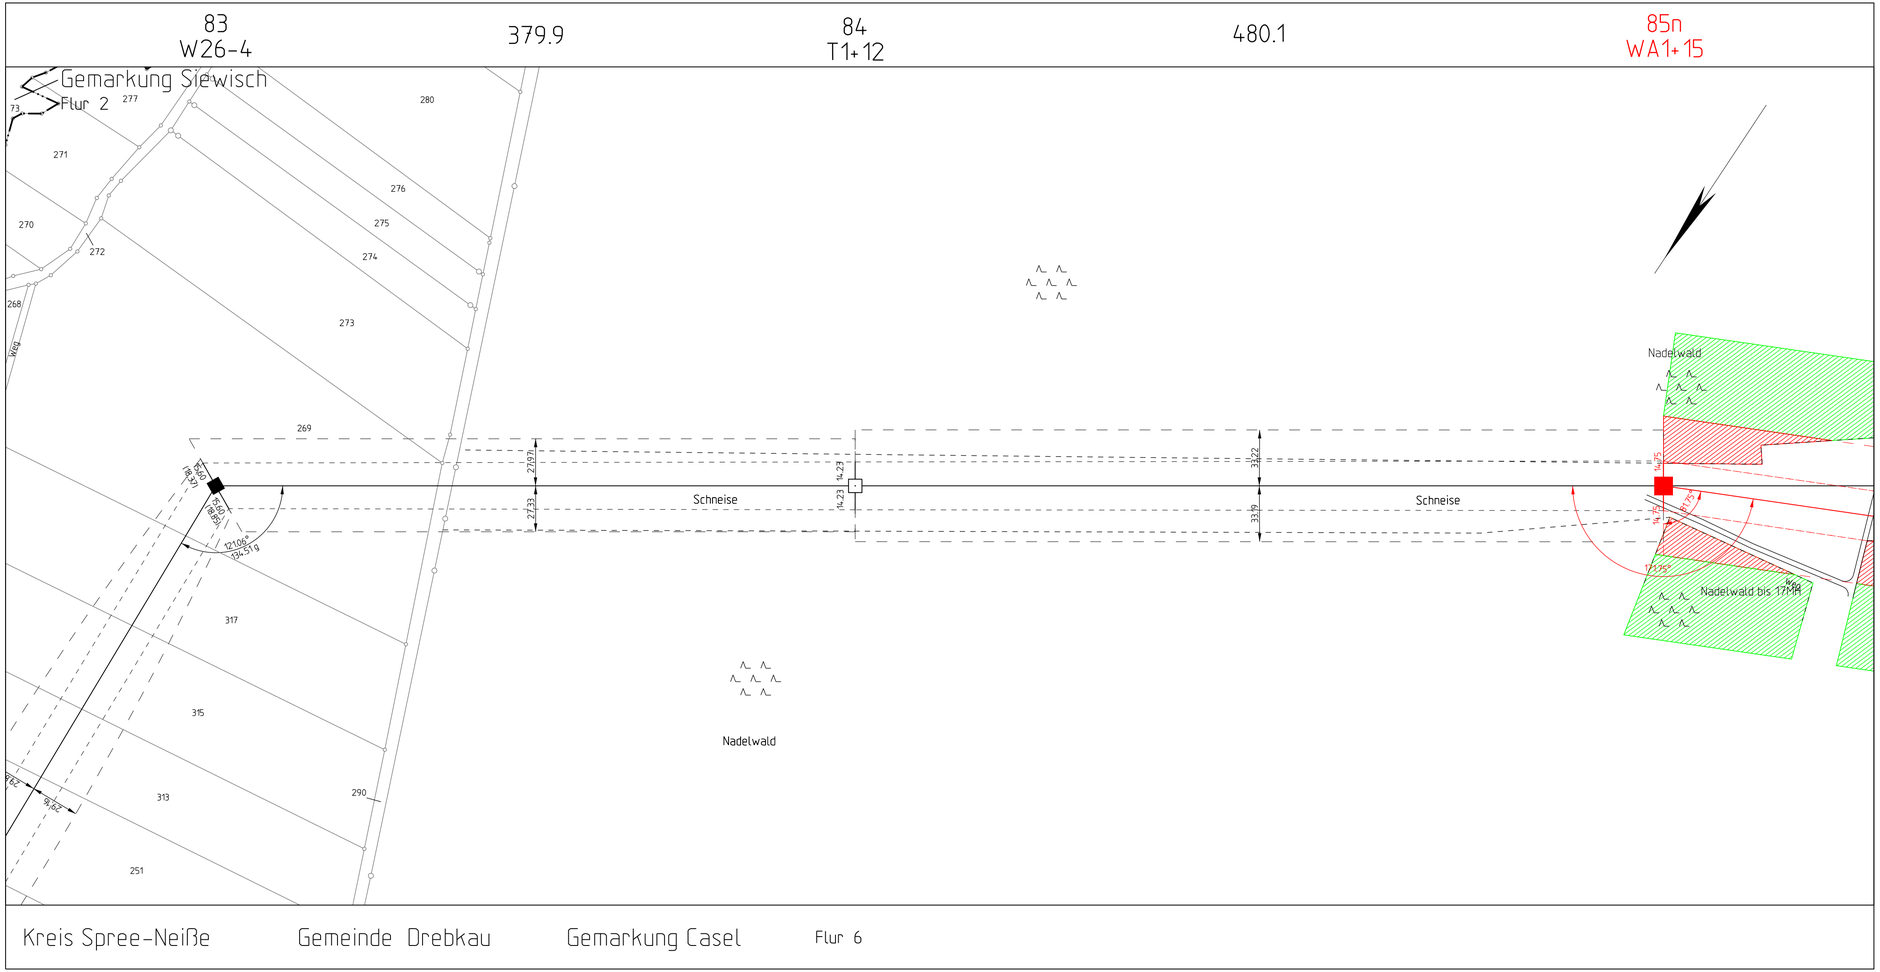

Planfeststellung

380-kV-Freileitung Preilack - Streumen (559/560)
Umverlegung im Bereich des ehemaligen Tagebaus Greifenhain

Titel:

Wald- und Hagplan

Unterlage: 7	Blatt: 1/8	Maßstab: 1 : 2 000	Abbildung: UTM (ETRS 89)

Legende:

Grenzen :

Land
Reg.Bez.
Kreis
Stadt/Gem.
Gemarkung
Flur
Flurstück
Nutzungsartengrenze

Abspannmast
Tragmast
Mast Demontage
Leitung Demontage

Einhieb bei Ausführung erforderlich
kein Einhieb erforderlich

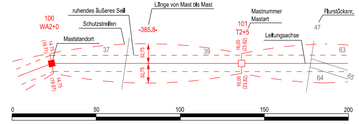

ALKIS: © GeoBasis-DE /BKG (2019)

Vorhabensträger:	Bearbeitung:
50Hertz Transmission GmbH Heidestraße 2 D-10557 Berlin	K2 Engineering GmbH Am Egelingsberg 1 38542 Leiferde

Nr.	Änderung	Datum	Name

aufgestellt:	genehmigt:
Berlin, 20.08.2020	
E. Korn M. Heumüller	