


Pos.	Betriebseinheit
201	Landbandanlage
202a	Steigband zur Vorsiebanlage
202b	Steigband zur Vorsiebanlage
203	Haldenband für Überkorn
204	Steigband zur Rohkieshalde
205	Steigband zur Kiesklassierung
206	Steigband zur Sandabsiebung
207	Tunnelabzugsband unter Rohkieshalde
208a	Haldenband für Sand 0,15/0,5
208b	Haldenband für Sand 0,5/2
209	Haldenband für Kies 2/8
210	Haldenband für Kies 8/16
211	Haldenband für Kies 16/32
212	Landbandanlage zur Verspülung
301a	Aufgabenverteilerkasten
301b	Siebmaschine, Sammeltrichter, Kornrutschen
301	Vorwaschkanal
302a	Siebmaschine, Sammeltrichter, Bebraung, Kornrutschen
302	Siebmaschine, Sammeltrichter, Bebraung, Kornrutschen
303	Siebmaschine, Sammeltrichter, Bebraung, Kornrutschen
304	Brecher
305	Entkohlung
401	Tunnel unter Rohkieshalde
402	Abzugskombinationen für Rohkieshalde
403	Wasch- und Entwässerungsschöpfrad
404	Schlamm-Panzer-Pumpe, Druckleitung
501	Frischwasserpumpe, Pontonstation, Laufstegverrohrung

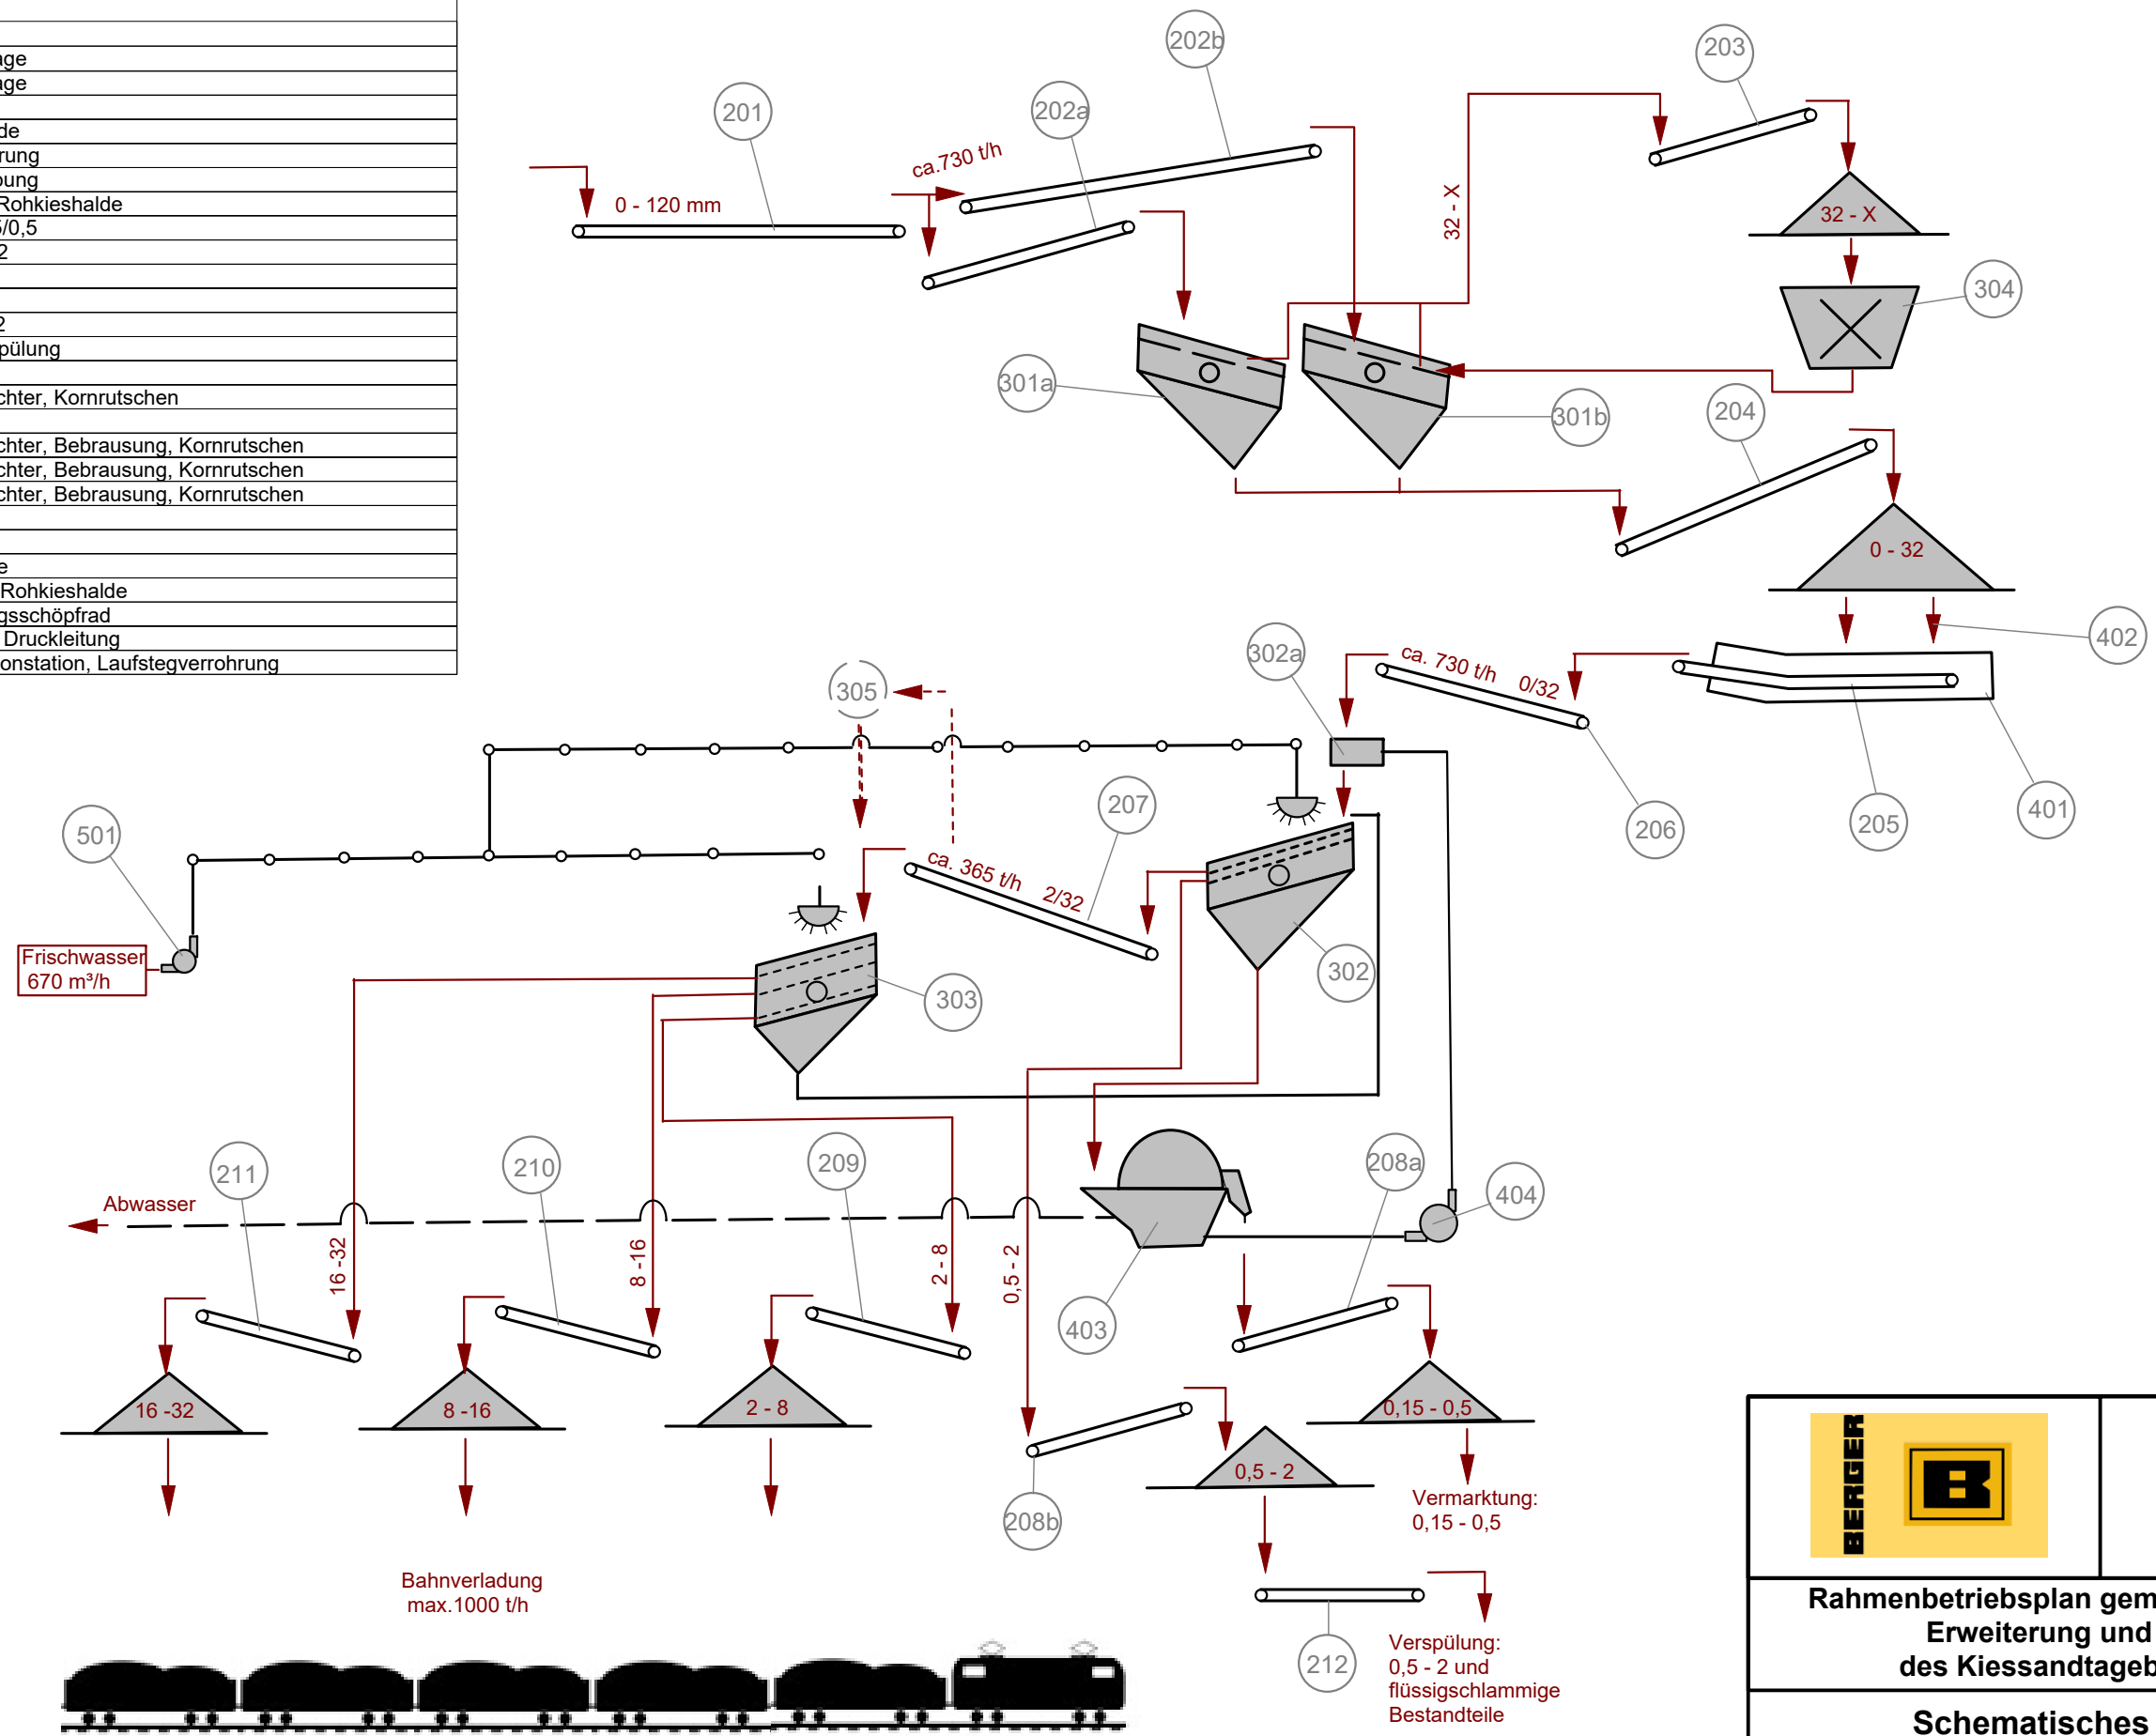

	
Rahmenbetriebsplan gem. § 52 (2c) BBergG Erweiterung und Änderung des Kiessandtagebaus Altenau	
Schematisches Fließbild Aufbereitung	
Datum: 07.06.2017	
Bearbeiter: A. Böhme	
Anlage 5.4	