

Rechtserwerbsplan M 1 - M 2


Unterlage: 6.1 A Blatt: 2 A Maßstab: 1:2000

Legende:

öffentl. Straßen u. Wege		■ Abspannmast	mit Bemalung bis zum äußeren Seil Klammernmaße = Schutzstreifenbreite
Montageflächen/ nicht öffentl. Straßen und Wege		□ Tragmast	mit Bemalung bis zum äußeren Seil Klammernmaße = Schutzstreifenbreite
Schutzstreifenfläche		○ 17	Ordnungsnummer
		⊙ 10	Eigentümernummer

Grenzen:

Land	
Reg. Bez.	
Kreis	
Stadt/Gem.	
Gemarkung	
Flur	
Flurstück	
Nutzungsartengrenze	
LSG / NSG	
WSG	
Sondergebiete	

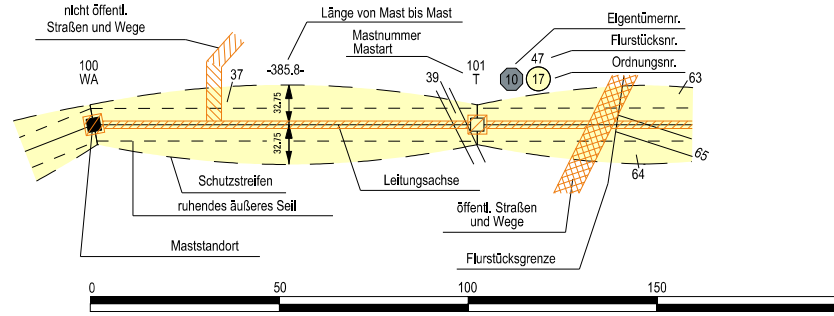

Vorhabensträger: 50Hertz Transmission GmbH
 Heidestraße 2
 D-10557 Berlin

Bearbeitung: LTB Leitungsbau GmbH
 Am Umspannwerk
 D-15366 Neuenhagen

Nr.	Änderung	Datum	Name
1	Solarpark (M1-M2), Streichung "Deutsche Bahn 6532"	12.07.2016	LTB/Da
1	Montageflächen, Zuwegungen	12.07.2016	LTB/Da

genehmigt: