

Planfeststellungsverfahren

380 - kV - Leitung

527/529/528

Neuenhagen-Wustermark-Hennigsdorf



1. Planänderung

Titel:

Rechtserwerbsplan M7-M8-M9


Unterlage: 6.1 A

Blatt: 6_2 N

Maßstab: 1:2000

Legende:

- öffentl. Straßen u. Wege
- Montageflächen/ nicht öffentl. Straßen und Wege
- Schutzstreifenfläche
- Land
- Reg. Bez.
- Kreis
- Stadt/Gem.
- Gemarkung
- Flurstück
- Flurstücksgrenze
- Nutzungsartengrenze
- LSG / NSG
- WSG
- Sondergebiete
- Abspannmast
- Tragmast
- Ordnungsnummer
- Eigentümernummer
- mit Bemalung bis zum äußeren Seil
Klammernmaß = Schutzstreifenbreite
- mit Bemalung bis zum äußeren Seil
Klammernmaß = Schutzstreifenbreite

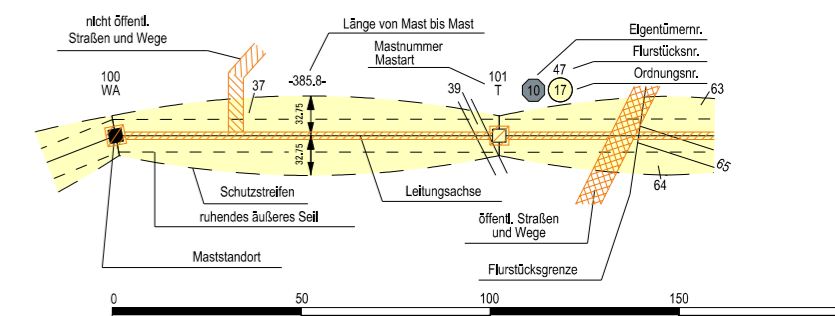

Vorhabensträger: 50Hertz Transmission GmbH
Heidestraße 2
D-10557 Berlin

Bearbeitung: LTB Leitungsbau GmbH
Am Umspannwerk
D-15366 Neuenhagen

Nr.	Änderung	Datum	Name
1	Katasteränd. M7-M10, Masttypänd. M7 & M8, Montagefl., Zuwegung	12.07.2016	LTB/Da

genehmigt:

Anschlussblatt: LPR_C_L_527_0007-0008

Anschlussblatt: LPR_C_L_527_0009-0010

Flur 21

Gemarkung Altlandsberg

Stadt Altlandsberg

Dateibezeichnung: LPR_C_L_527_0008-0009

Stand: 12.07.2016 LTB / Da