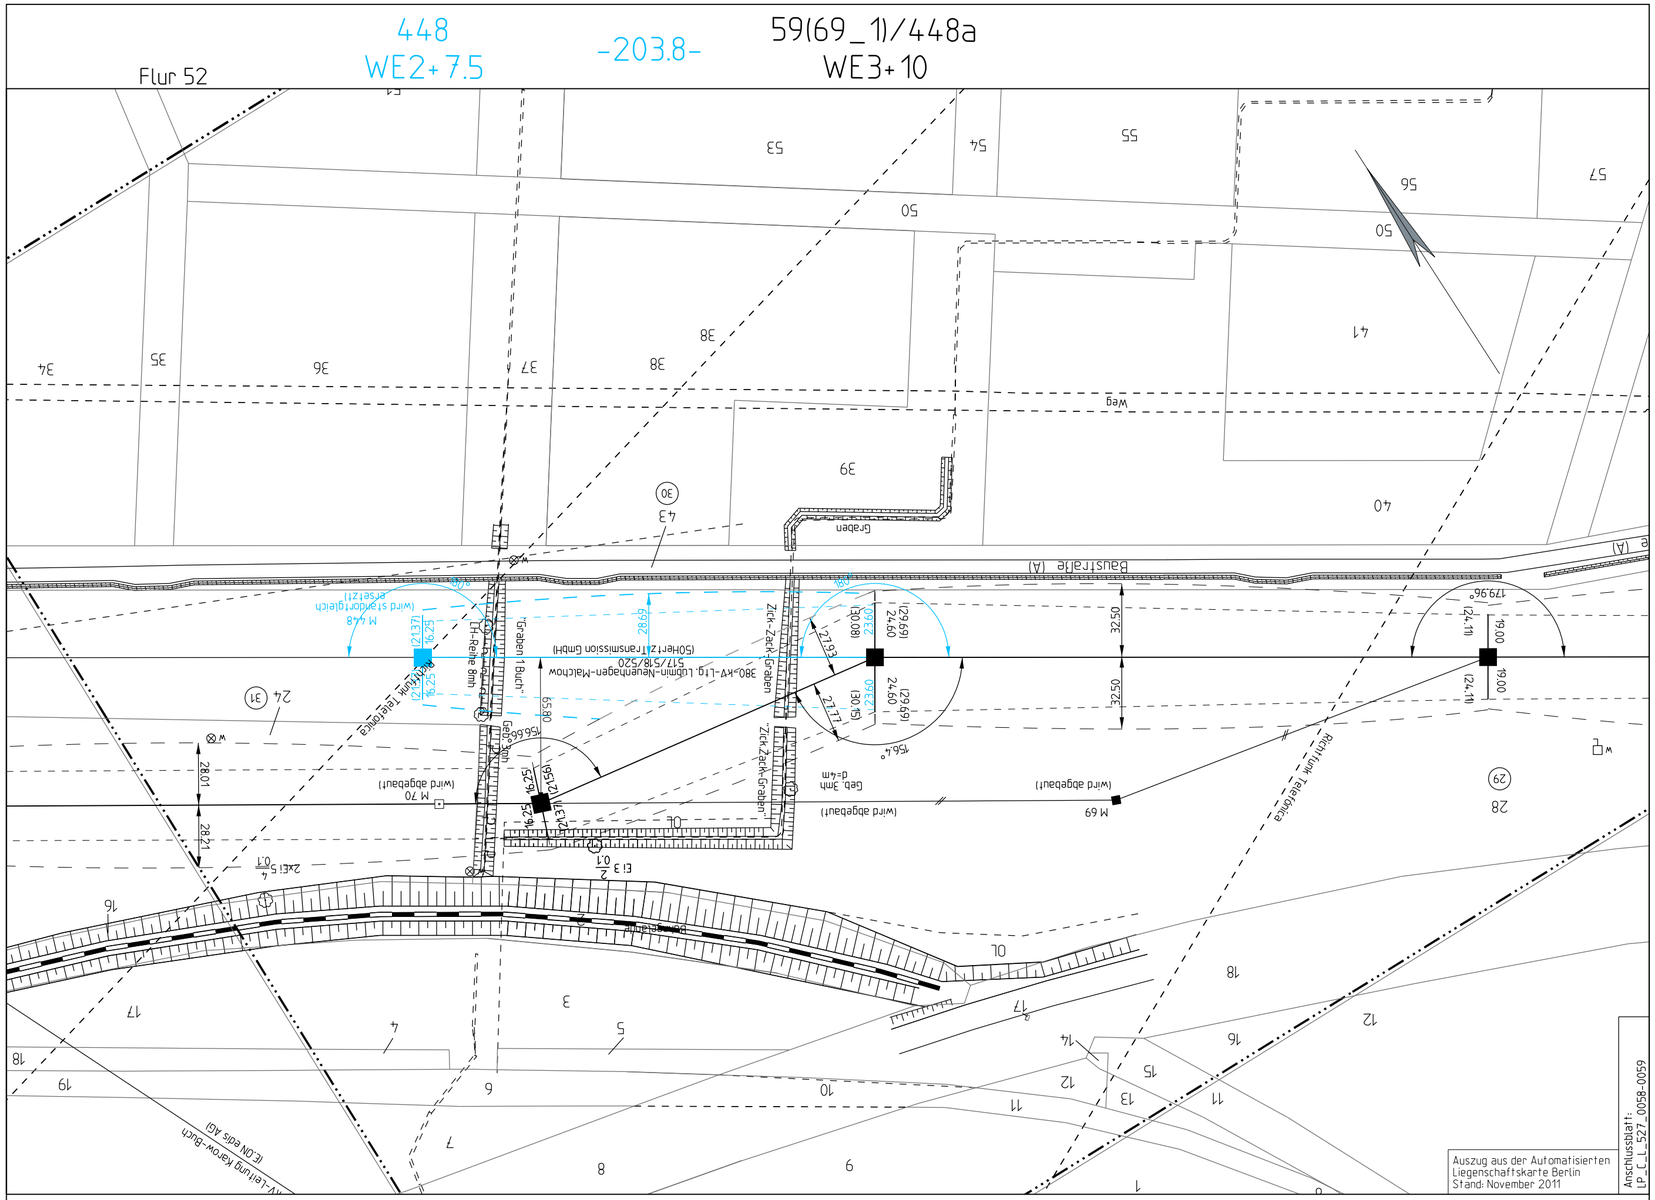

Planfeststellungsverfahren
380 - kV - Leitung
527/529/528
Neuenhagen-Wustermark-Hennigsdorf
1. Planänderung
380-kV-Leitung Lubmin-Neuenhagen-Malchow (517/518/520)

Titel:

Lageplan M 448 - M 59/448a

Unterlage:	Blatt:	Maßstab:
3.1 A	32a N	1:2000

Legende:

Grenzen :

- Land
- Reg.Bez.
- Kreis
- Stadt/Gem.
- Gemarkung
- Flur
- Flurstück
- Nutzungsartengrenze
- LSG / NSG
- WSG
- Sondergebiete

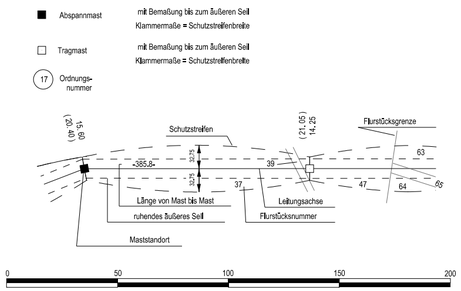

Vorhabensträger:	Bearbeitung:
50Hertz Transmission GmbH Heidestraße 2 D-10557 Berlin	LTB Leitungsbau GmbH Am Umspannwerk D-15366 Neuenhagen

Nr.	Änderung	Datum	Name
1	Masttypänderung M448	31.07.2017	LTB/Da

genehmigt:

Dateibezeichnung: LP_C_L_527_0448-0059

Stand: 31.07.2017 LTB / Da