


98(118_1)
WA1+12.5

- 249.2 -

99(119_1)/105
WE3+0

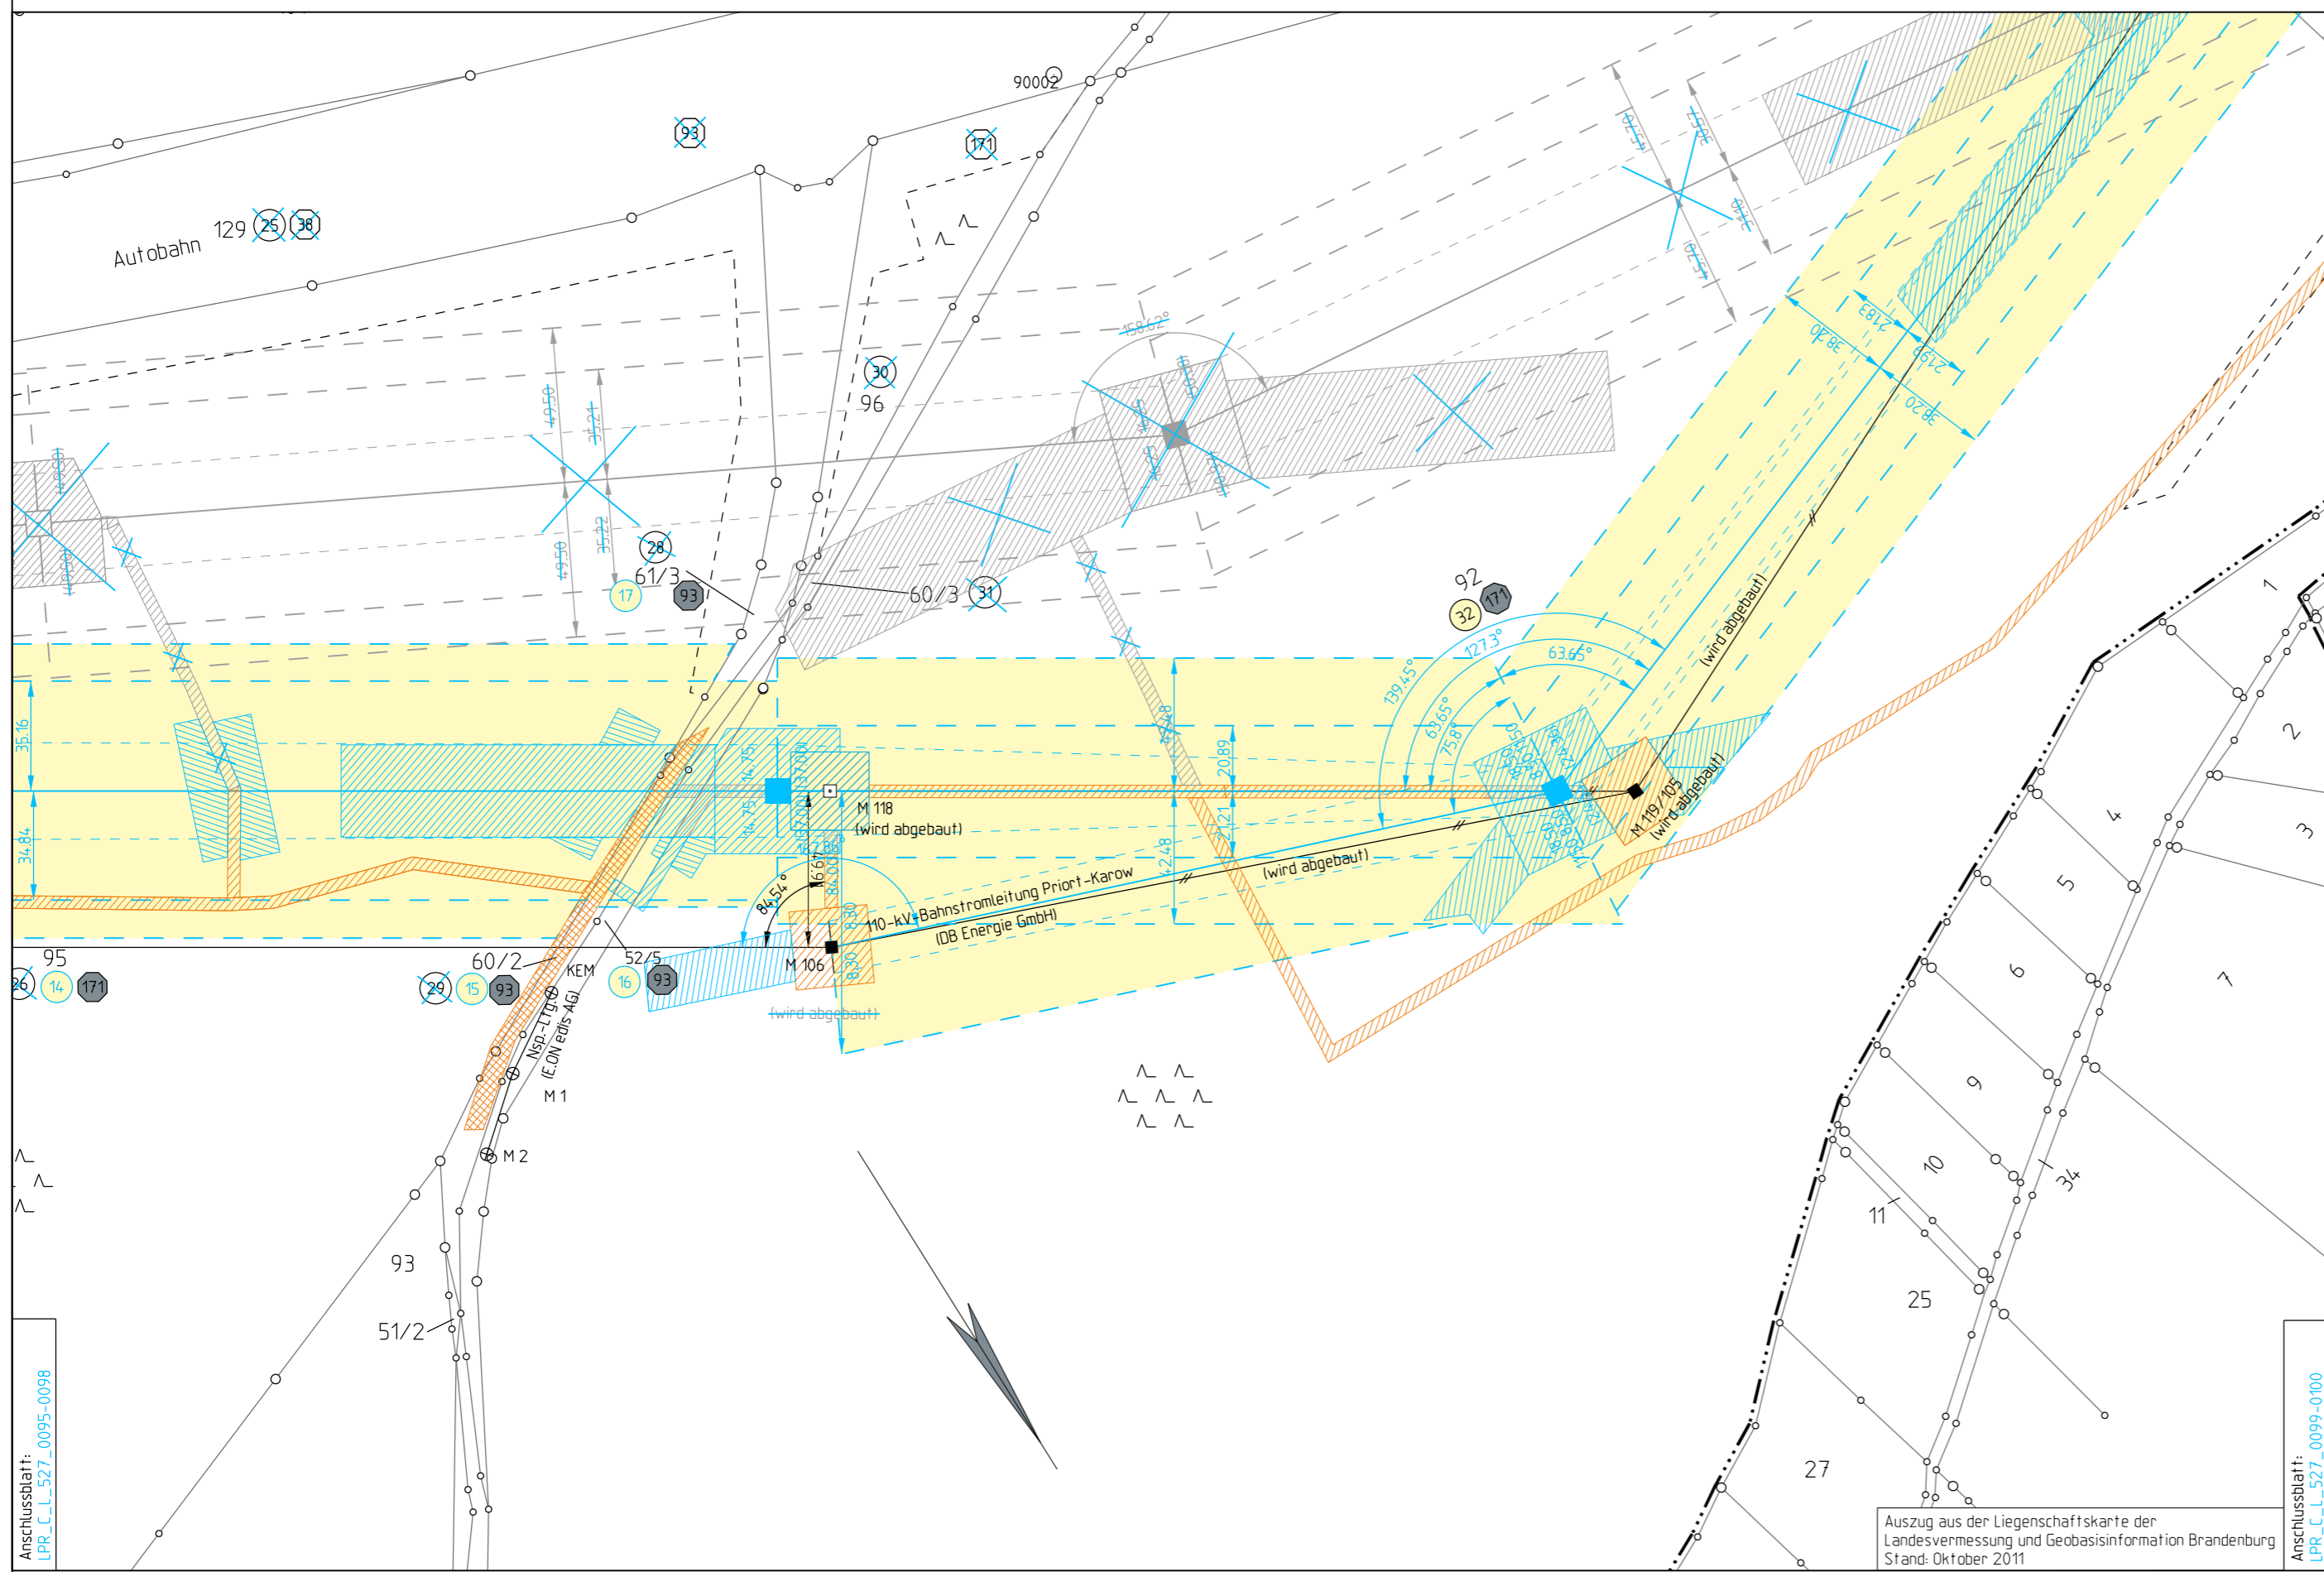

Planfeststellungsverfahren
380 - kV - Leitung
527/529/528
Neuenhagen-Wustermark-Hennigsdorf



Titel:
Rechtserwerbsplan M 98 - M 99/105

Unterlage: 6.1 A Blatt: 7 N Maßstab: 1:2000

Legende:

öffentl. Straßen u. Wege		■ Abspannmast	mit Bemalung bis zum äußeren Seil Klammernmaße = Schutzstreifenbreite
Montageflächen/ nicht öffentl. Straßen und Wege		□ Tragmast	mit Bemalung bis zum äußeren Seil Klammernmaße = Schutzstreifenbreite
Schutzstreifenfläche		○ 17 Ordnungsnummer	
		● 10 Eigentümernummer	

Grenzen:

Land	
Reg. Bez.	
Kreis	
Stadt/Gem.	
Gemarkung	
Flur	
Flurstück	
Nutzungsartengrenze	
LSG / NSG	
WSG	
Sondergebiete	

Vorhabensträger: 50Hertz Transmission GmbH
Heidestraße 2
D-10557 Berlin

Bearbeitung: LTB Leitungsbau GmbH
Am Umspannwerk
D-15366 Neuenhagen

Nr.	Änderung	Datum	Name
1	Umtrassierung M84-M105, Aktualisierung Eigentümerdaten	31.07.2017	LTB/Da

genehmigt:

Gemeinde Birkenwerder Flur 12 Gemarkung Birkenwerder Flur 11

Dateibezeichnung: LPR_C_L_527_0098-0099 Stand: 31.07.2017 LTB / Da