

5Sn
WA4/WE+10

-348.5- Gemarkung Hennigsdorf 6Sn
Gemeinde Hennigsdorf T1+15 WA1+15

Planfeststellungsverfahren
380 - kV - Leitung
527/529/528
Neuenhagen-Wustermark-Hennigsdorf



Titel: **Rechtserwerbsplan M 5Sn - M 8Sn M 6Sn**

Unterlage: 6.1 A Blatt: Hen 3_1 N Maßstab: 1:2000

Legende:

öffentl. Straßen u. Wege

Montageflächen/ nicht öffentl. Straßen und Wege

Schutzstreifenfläche

Grenzen:

Land

Reg. Bez.

Kreis

Stadt/Gem.

Gemarkung

Flurstück

Nutzungsartengrenze

LSG / NSG

WSG


Sondergebiete

■ Abspannmast mit Bemalung bis zum äußeren Seil
Klammernmaße = Schutzstreifenbreite

□ Tragmast mit Bemalung bis zum äußeren Seil
Klammernmaße = Schutzstreifenbreite

17 Ordnungsnummer

10 Eigentümernummer

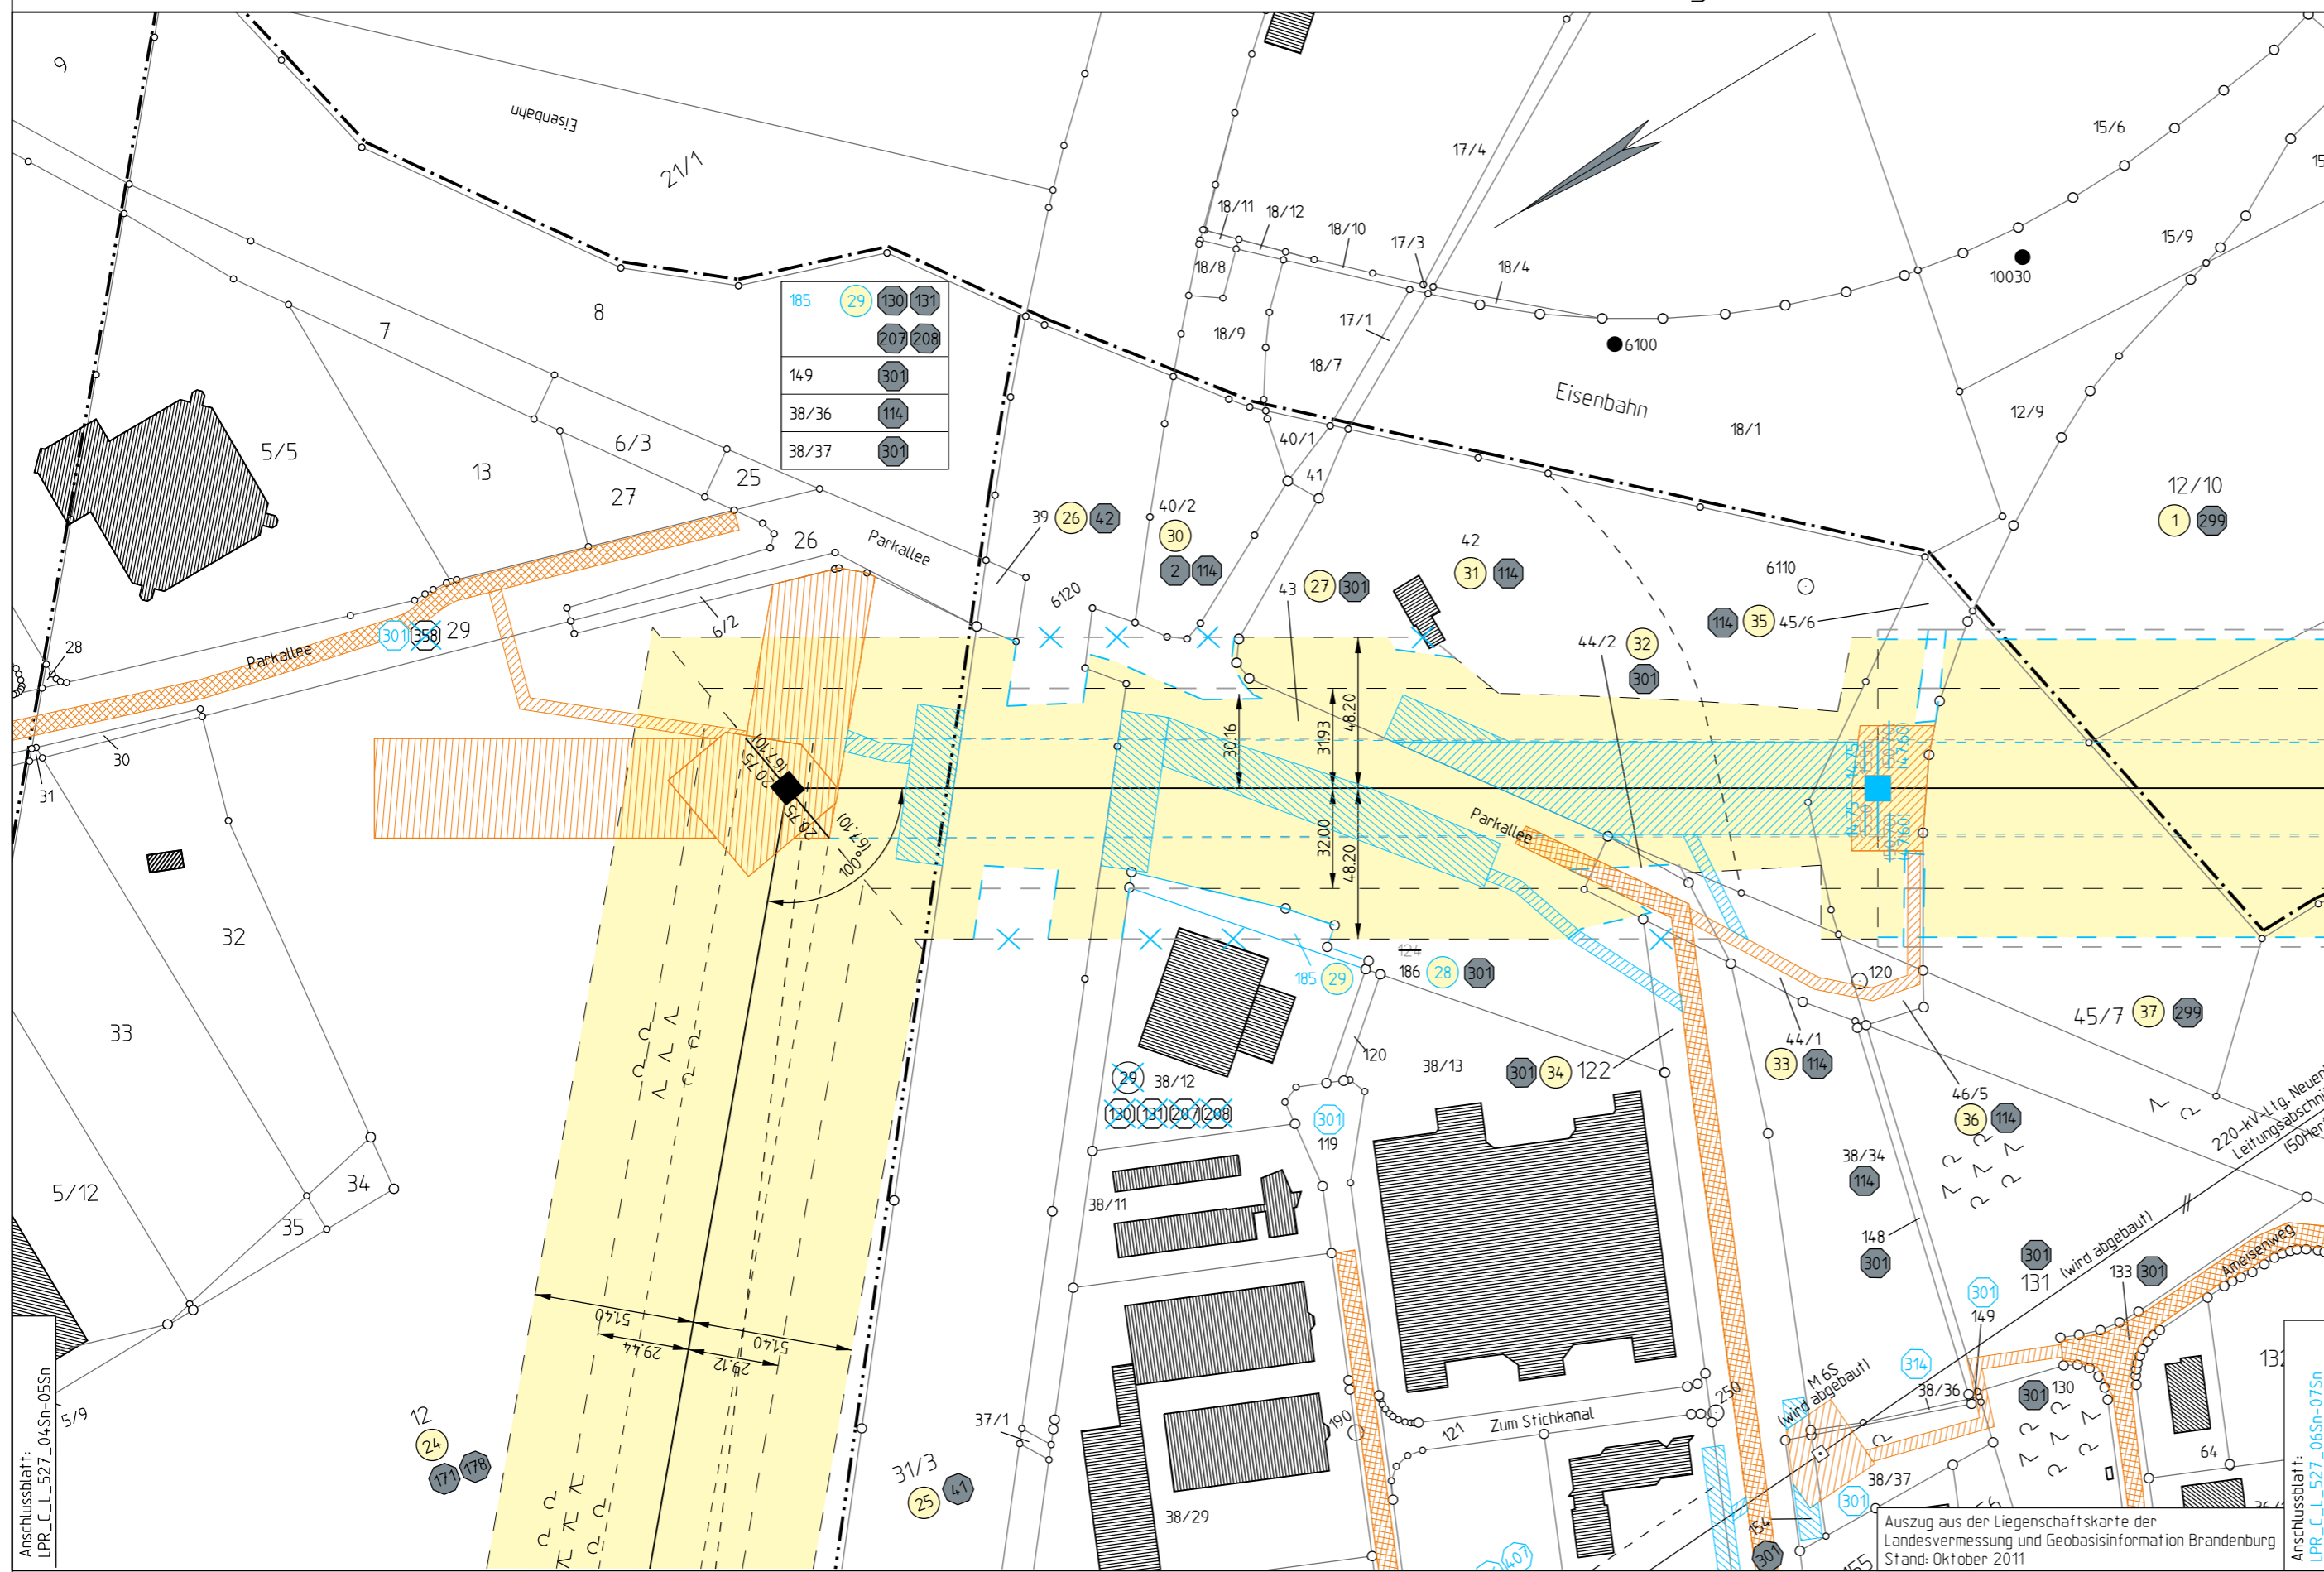

Vorhabensträger: 50Hertz Transmission GmbH
Heidestraße 2
D-10557 Berlin

Bearbeitung: LTB Leitungsbau GmbH
Am Umspannwerk
D-15366 Neuenhagen

Nr.	Änderung	Datum	Name
1	Katasteränderung M5Sn-M6Sn, Mastartänderung M6Sn & M7Sn	16.01.2017	LTB/Da
1	Aktual. Eigentümerdaten, Montagefl., Zuweg.	16.01.2017	LTB/Da

genehmigt:

Landkreis Oberhavel Flur 12 Flur 5 Stadt Velten Gemarkung Falkenhagen Forst (V)

Dateibezeichnung: LPR_C_L_527_05Sn-06Sn Stand: 16.01.2017 LTB / Da