

6Sn
T1+15 WA1+15

-357.2-
Flur 9

7Sn
WA1+22.5 T1+12.5
Gemarkung Hennigsdorf
Gemeinde Hennigsdorf

Planfeststellungsverfahren
380 - kV - Leitung
527/529/528
Neuenhagen-Wustermark-Hennigsdorf



Titel: **Rechtserwerbsplan** M 5Sn - M 8Sn M 6Sn - M 7Sn

Unterlage: 6.1 A Blatt: Hen 3_2 N Maßstab: 1:2000

Legende:

öffentl. Straßen u. Wege

Montageflächen/ nicht öffentl. Straßen und Wege

Schutzstreifenfläche

Land

Reg. Bez.

Kreis

Stadt/Gem.

Gemarkung

Flur

Flurstück

Nutzungsartengrenze

LSG / NSG

WSG

Sondergebiete

■ Abspannmast mit Bemalung bis zum äußeren Seil
Klammernmaße = Schutzstreifenbreite

□ Tragmast mit Bemalung bis zum äußeren Seil
Klammernmaße = Schutzstreifenbreite

○ 17 Ordnungsnummer

● 10 Eigentümernummer

Grenzen:

Land

Reg. Bez.

Kreis

Stadt/Gem.

Gemarkung

Flur

Flurstück

Nutzungsartengrenze

LSG / NSG

WSG

Sondergebiete


Vorhabensträger: 50Hertz Transmission GmbH
Heidestraße 2
D-10557 Berlin

Bearbeitung: LTB Leitungsbau GmbH
Am Umspannwerk
D-15366 Neuenhagen

Nr.	Änderung	Datum	Name
1	Aktual. Eigentümerdaten	16.01.2017	LTB/Da
1	Mastartänderungen M6Sn & M7Sn, Montageflächen, Zuwegungen	16.01.2017	LTB/Da

genehmigt:

Dateibezeichnung: LPR_C_L_527_06Sn-07Sn Stand: 16.01.2017 LTB / Da

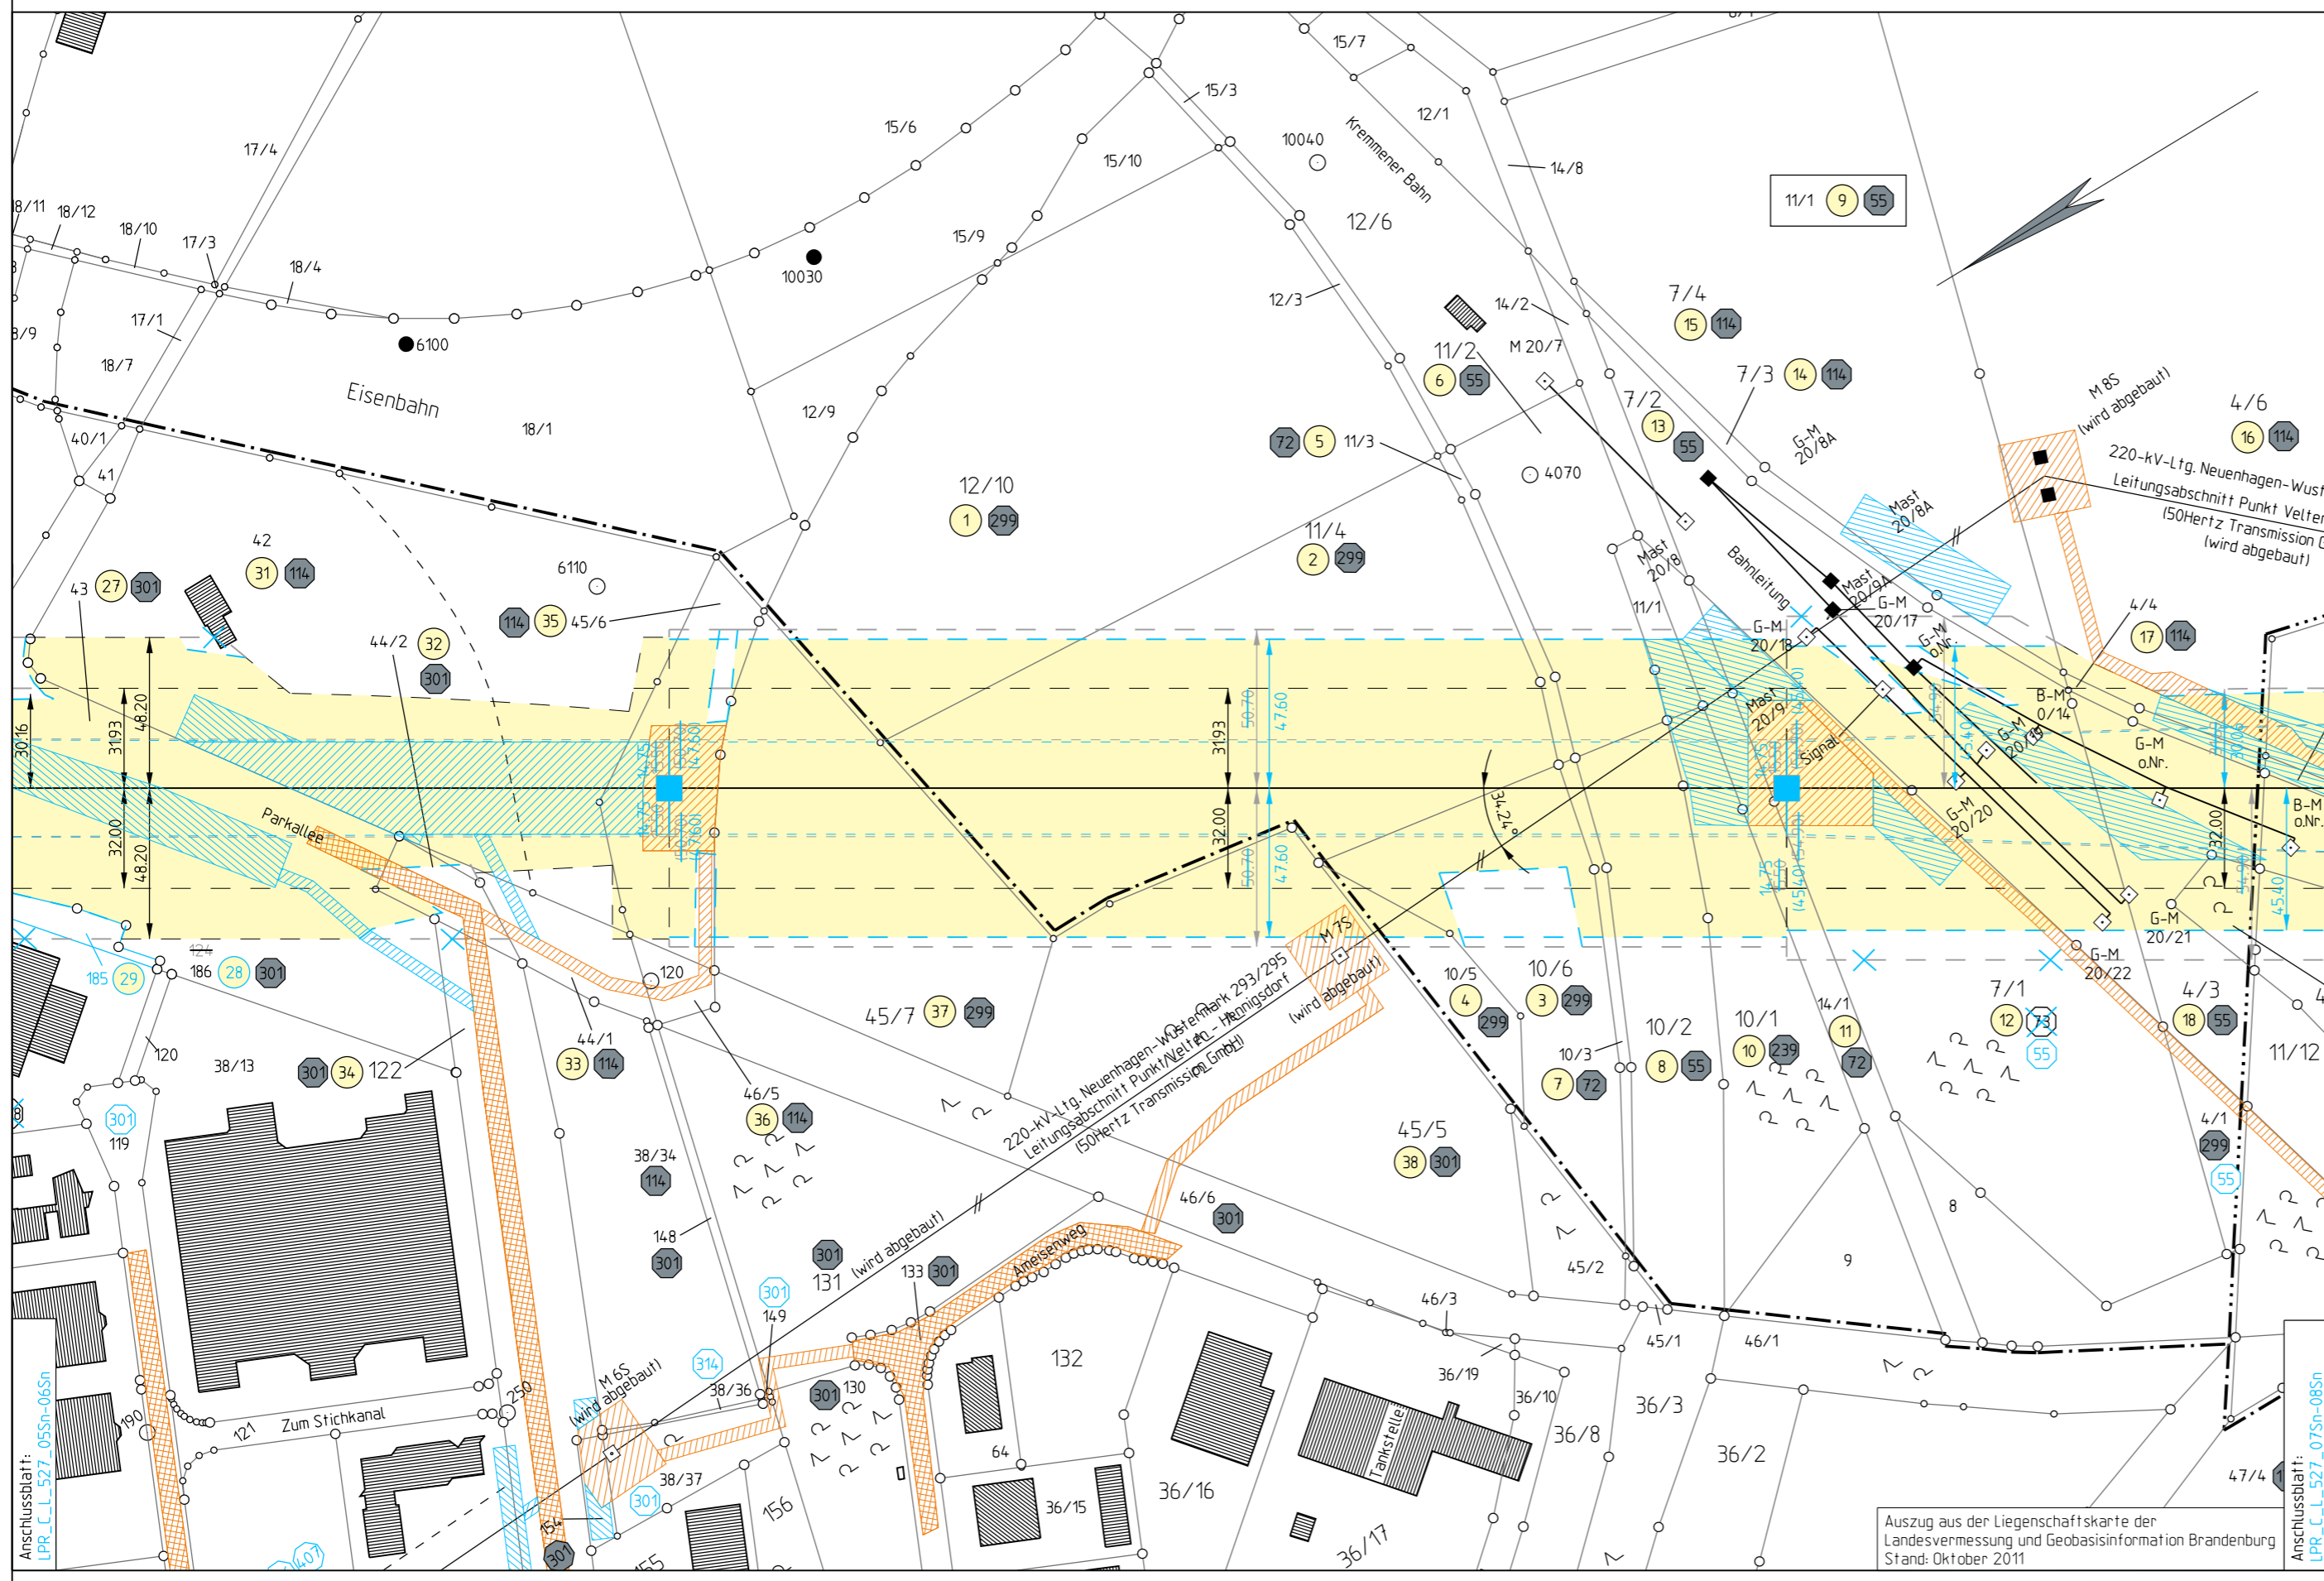

Landkreis Oberhavel Stadt Velten Flur 5 Gemarkung Falkenhagen Forst (V)

Auszug aus der Liegenschaftskarte der Landesvermessung und Geobasisinformation Brandenburg Stand: Oktober 2011