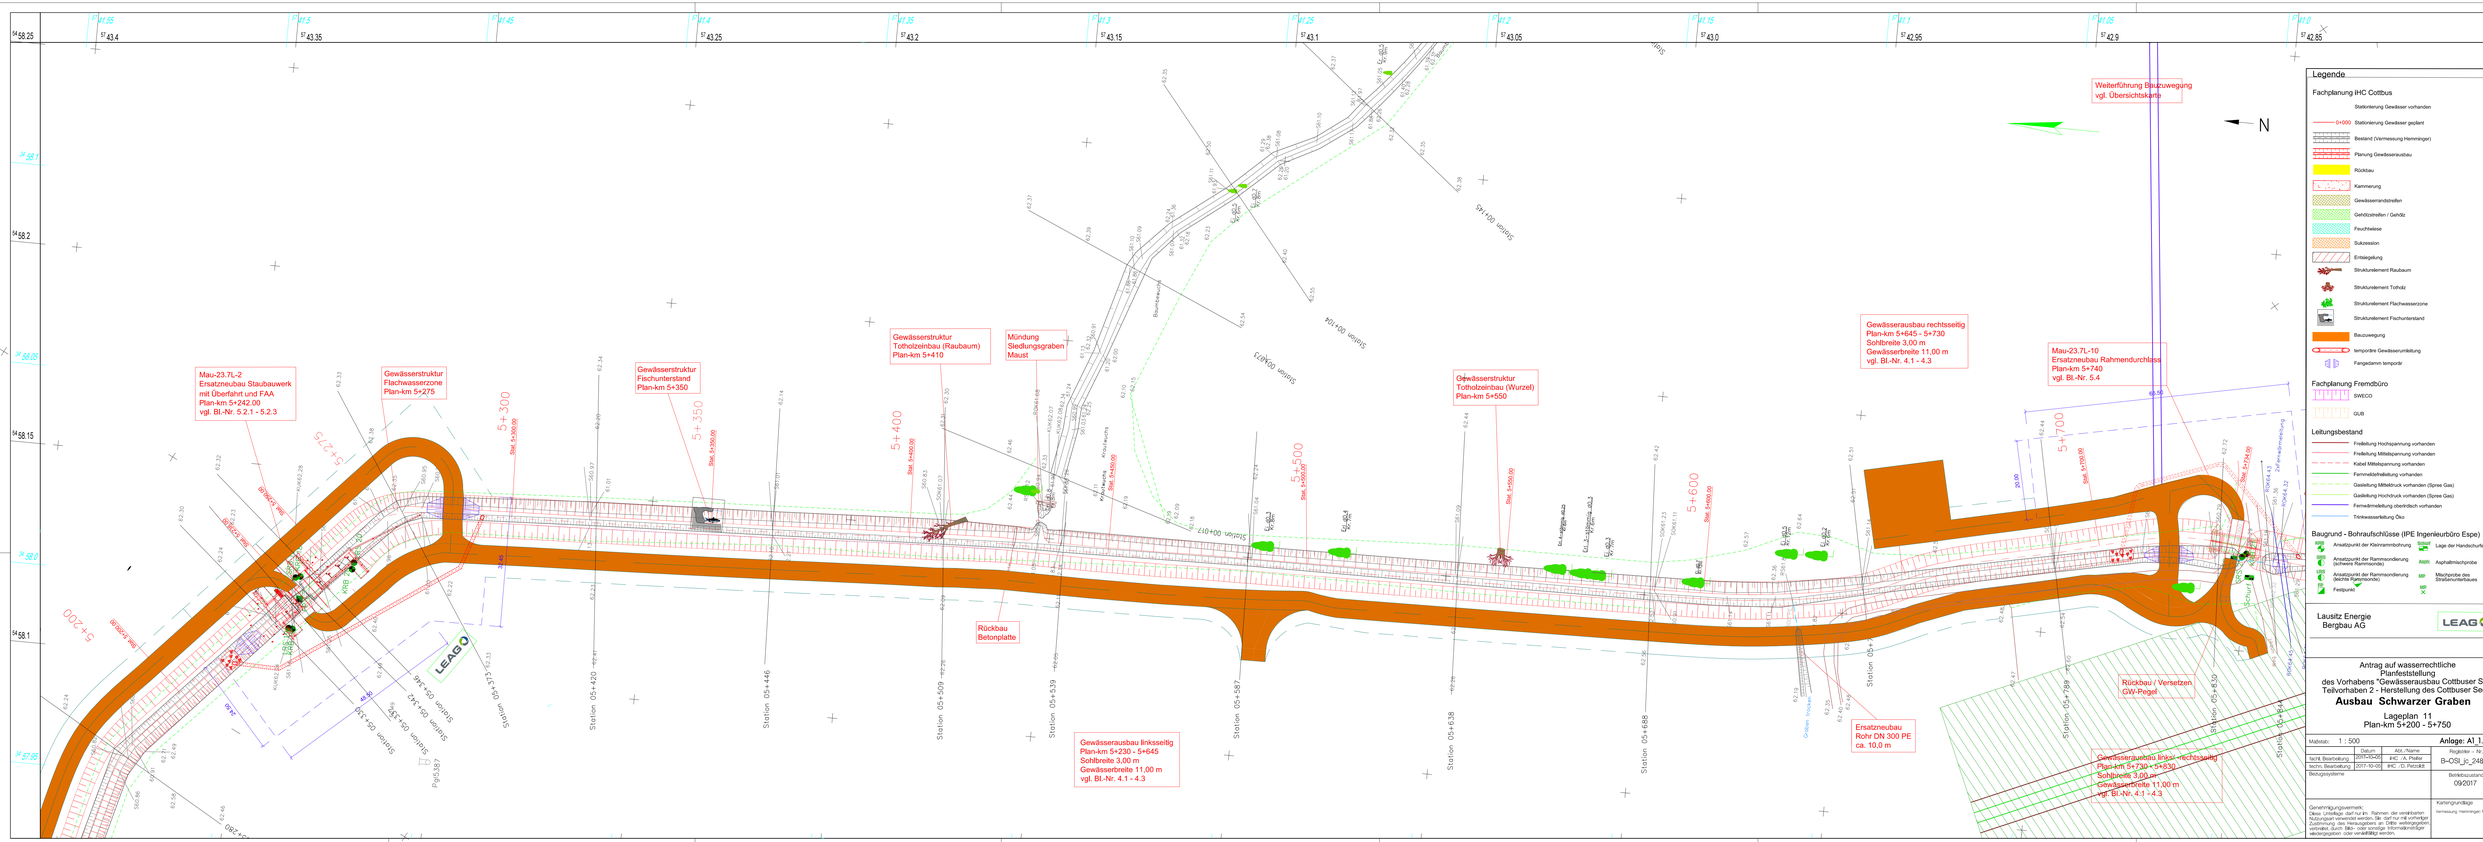
Mau-23.7L-2
Ersatzneubau Staubauwerk mit Überfahrt und FAA
Plan-km 5+242.00
vgl. Bl.-Nr. 5.2.1 - 5.2.3
Gewässerstruktur Flachwasserzone Plan-km 5+275
Gewässerstruktur Fischunterstand Plan-km 5+350
Gewässerstruktur Totholzeinbau (Raubaum) Plan-km 5+410
Mündung Siedlungsgraben Maust
Gewässerstruktur Totholzeinbau (Wurzel) Plan-km 5+550
Gewässerausbau rechtsseitig Plan-km 5+645 - 5+730 Sohlbreite 3,00 m Gewässerbreite 11,00 m vgl. Bl.-Nr. 4.1 - 4.3
Mau-23.7L-10 Ersatzneubau Rahmendurchlässe Plan-km 5+740 vgl. Bl.-Nr. 5.4
Weiterführung Bauzuwegung vgl. Übersichtskarte
Rückbau Betonplatte
Gewässerausbau linksseitig Plan-km 5+230 - 5+645 Sohlbreite 3,00 m Gewässerbreite 11,00 m vgl. Bl.-Nr. 4.1 - 4.3
Ersatzneubau Rohr DN 300 PE ca. 10,0 m
Rückbau / Versetzen GW-Pegel
Gewässerausbau linksseitig Plan-km 5+730 - 5+830 Sohlbreite 3,00 m Gewässerbreite 11,00 m vgl. Bl.-Nr. 4.1 - 4.3
N
Legende
Fachplanung IHC Cottbus
Stationierung Gewässer vorhanden
Stationierung Gewässer geplant
Bestand (Vermessung Hemminger)
Planung Gewässerausbau
Rückbau
Kammerung
Gewässerrandstreifen
Gehölzstreifen / Gehölz
Feuchtwiese
Sukzession
Entsiegelung
Strukturelement Raubaum
Strukturelement Totholz
Strukturelement Flachwasserzone
Strukturelement Flachuntertand
Bauzuwegung
temporäre Gewässerumleitung
Fangedamm temporär
Fachplanung Fremdbüro
SWECO
GUB
Leitungsbestand
Freileitung Hochspannung vorhanden
Freileitung Mittelspannung vorhanden
Kabel Mittelspannung vorhanden
Fernmeldefreileitung vorhanden
Gasleitung Mitteldruck vorhanden (Spree Gas)
Gasleitung Hochdruck vorhanden (Spree Gas)
Fernmeldeleitung oberirdisch vorhanden
Trinkwasserleitung Öko
Baugrund - Bohraufschlüsse (IPE Ingenieurbüro Espe)
Ansatzpunkt der Kleinrammbohrung
Lage der Handschurfe
Ansatzpunkt der Rammsondierung (schwere Rammsonde)
Asphaltmischprobe
Ansatzpunkt der Rammsondierung (leichte Rammsonde)
Mischprobe des Straßenunterbaues
Festpunkt
Lausitz Energie Bergbau AG
LEAG
Antrag auf wasserrechtliche Planfeststellung des Vorhabens "Gewässerausbau Cottbuser See, Teilvorhaben 2 - Herstellung des Cottbuser Sees"
Ausbau Schwarzer Graben
Lageplan 11
Plan-km 5+200 - 5+750
Maßstab: 1 : 500
Anlage: A1.1.6.11b
Bearbeitung: Datum: 2017-10-05 Abt./Name: IHC - A. Preller
Techn. Bearbeitung: 2017-10-05 IHC - D. Petzold
Bezugssysteme
Registrator - Nr.: B-OSI_lc_24917
Bearbeitungsstand: 09/2017
Genehmigungsvermerk: Diese Unterlage darf nur im Rahmen der vereinbarten Nutzungsart verwendet werden. Sie darf nur mit vorheriger schriftlicher Zustimmung der LEAG an Dritte weitergegeben, vervielfält, durch Bild- oder sonstige Informationsträger wiedergegeben oder veröffentlicht werden.
Kartengrundlage
Vermessung: Hemminger; 1 : 1000