



0+0

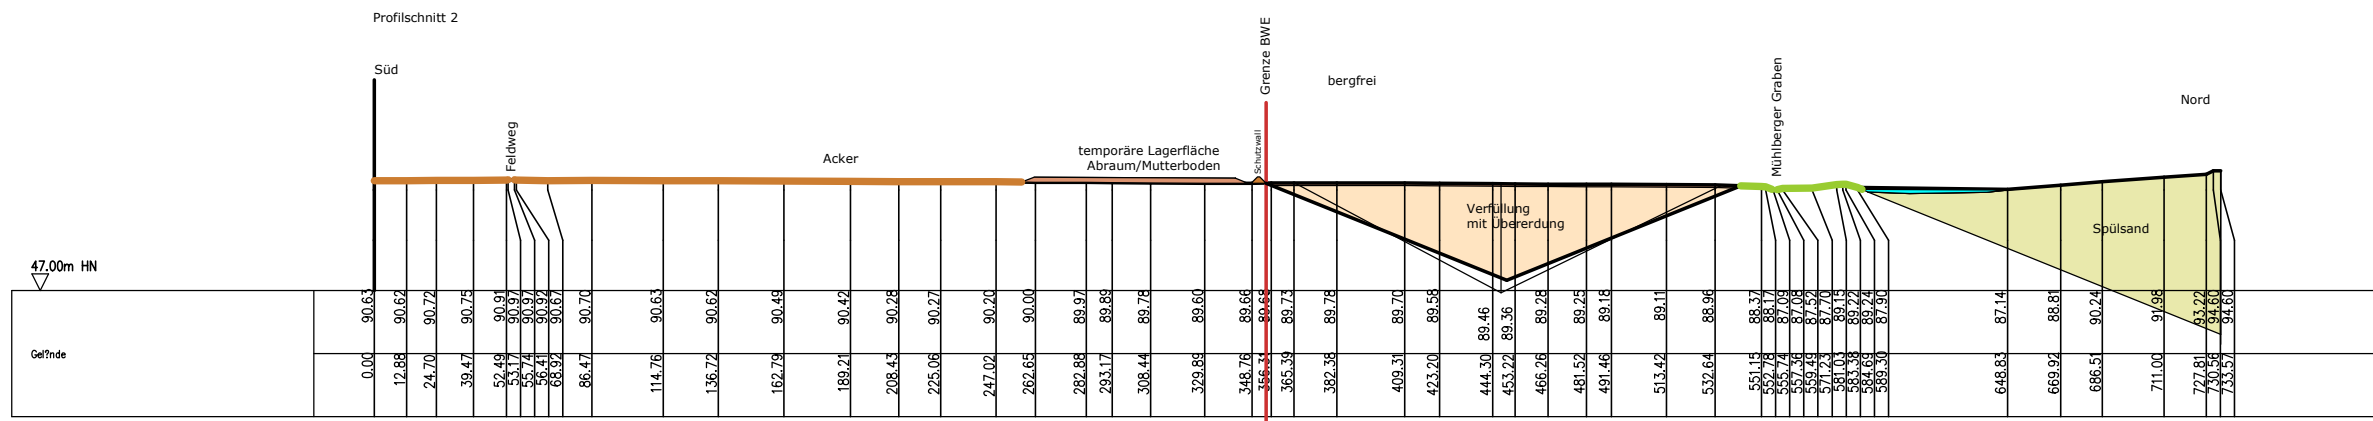

0+0

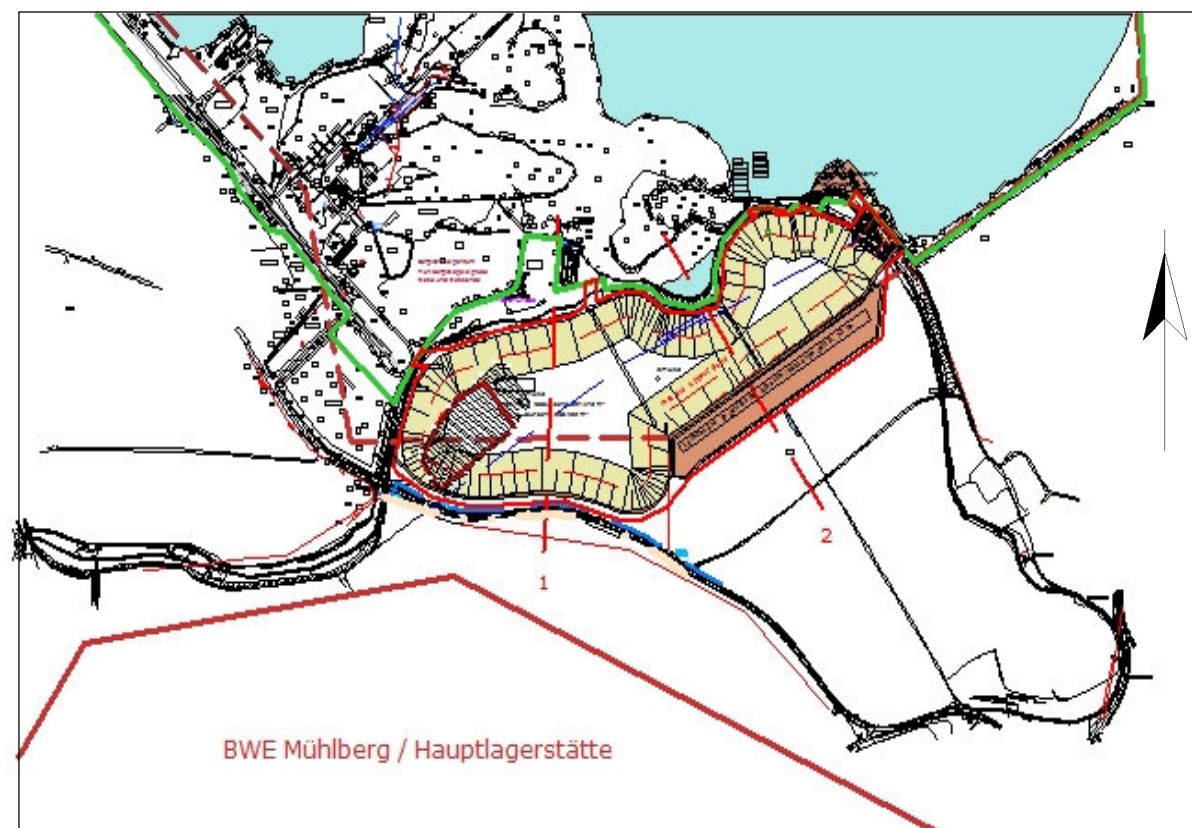

<p>Bernhard Könitz Ingenieurbüro für Planung und Beratung Boragker Str. 6 04931 Mühlberg</p>	<p>BERNHARD KÖNITZ Ingenieurbüro für Planung und Beratung</p> 	
<p>Tel : 035342 / 874962 Fax: 035342 / 874964 Funk: 0160/99140100 E-Mail: ing.b.koenitz@gmx.de</p>	<p>Objekt: Süderweiterung Werk II der Elbekies GmbH Rahmenbetriebsplan gemäß § 52 (2a) BbergG</p>	
<p>Auftraggeber: </p>	<p>Zeichnung: Profilschnitte 1 und 2</p>	
<p>Maßstab: 1 : 3 000</p>	<p>Datum/Unterschrift 20.12.2014 B. Könitz <i>B. Könitz</i></p>	<p>Anlage: 21</p>