Plannr. 1

e.dis

110-kV-Hochspannungsfreileitung
Abzweig Ketzin

Mast 1Kn - UW Ketzin

HT 1041

Übersichtskarte der Ersatzneubauleitung

Maßstab 1:25 000

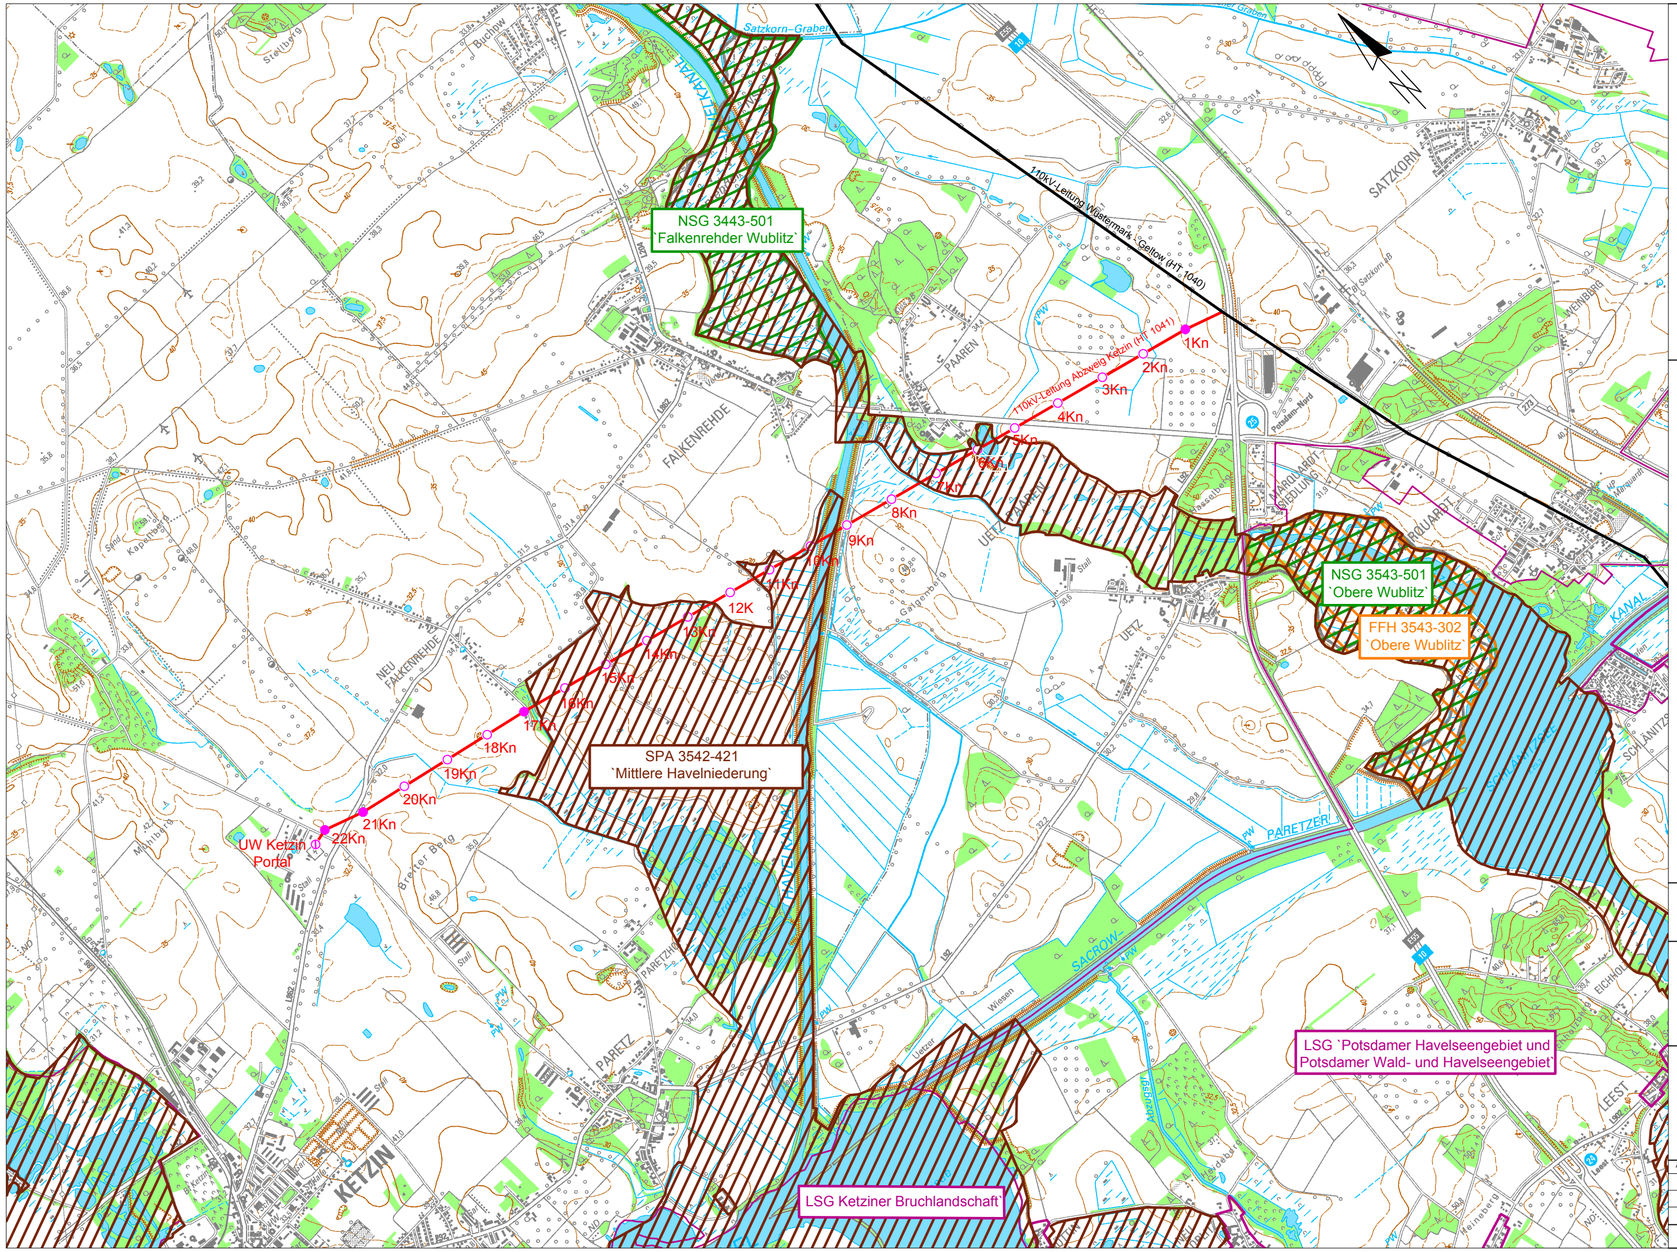

Leitung

3Kn — Hochspannungsleitung, geplanter Ersatzneubau (mit Mastausteilung)

Schutzgebiete

- Europäisches Vogelschutzgebiet (SPA)
- FFH-Gebiet
- Naturschutzgebiet
- Landschaftschutzgebiet

Kartengrundlage: L3443, L3543, L3643 (Ersterfassung 2004/ 2005)

Grundlage: Topografische Karte vom Landesvermessungsamt Brandenburg

BUCHHOLZ + PARTNER

BEARBEITET:	PLANDATUM:
SB	05/2019

e.dis

E.DIS Netz GmbH
Langewahler Straße 60
15517 Fürstenwalde

Änderungen	Datum