



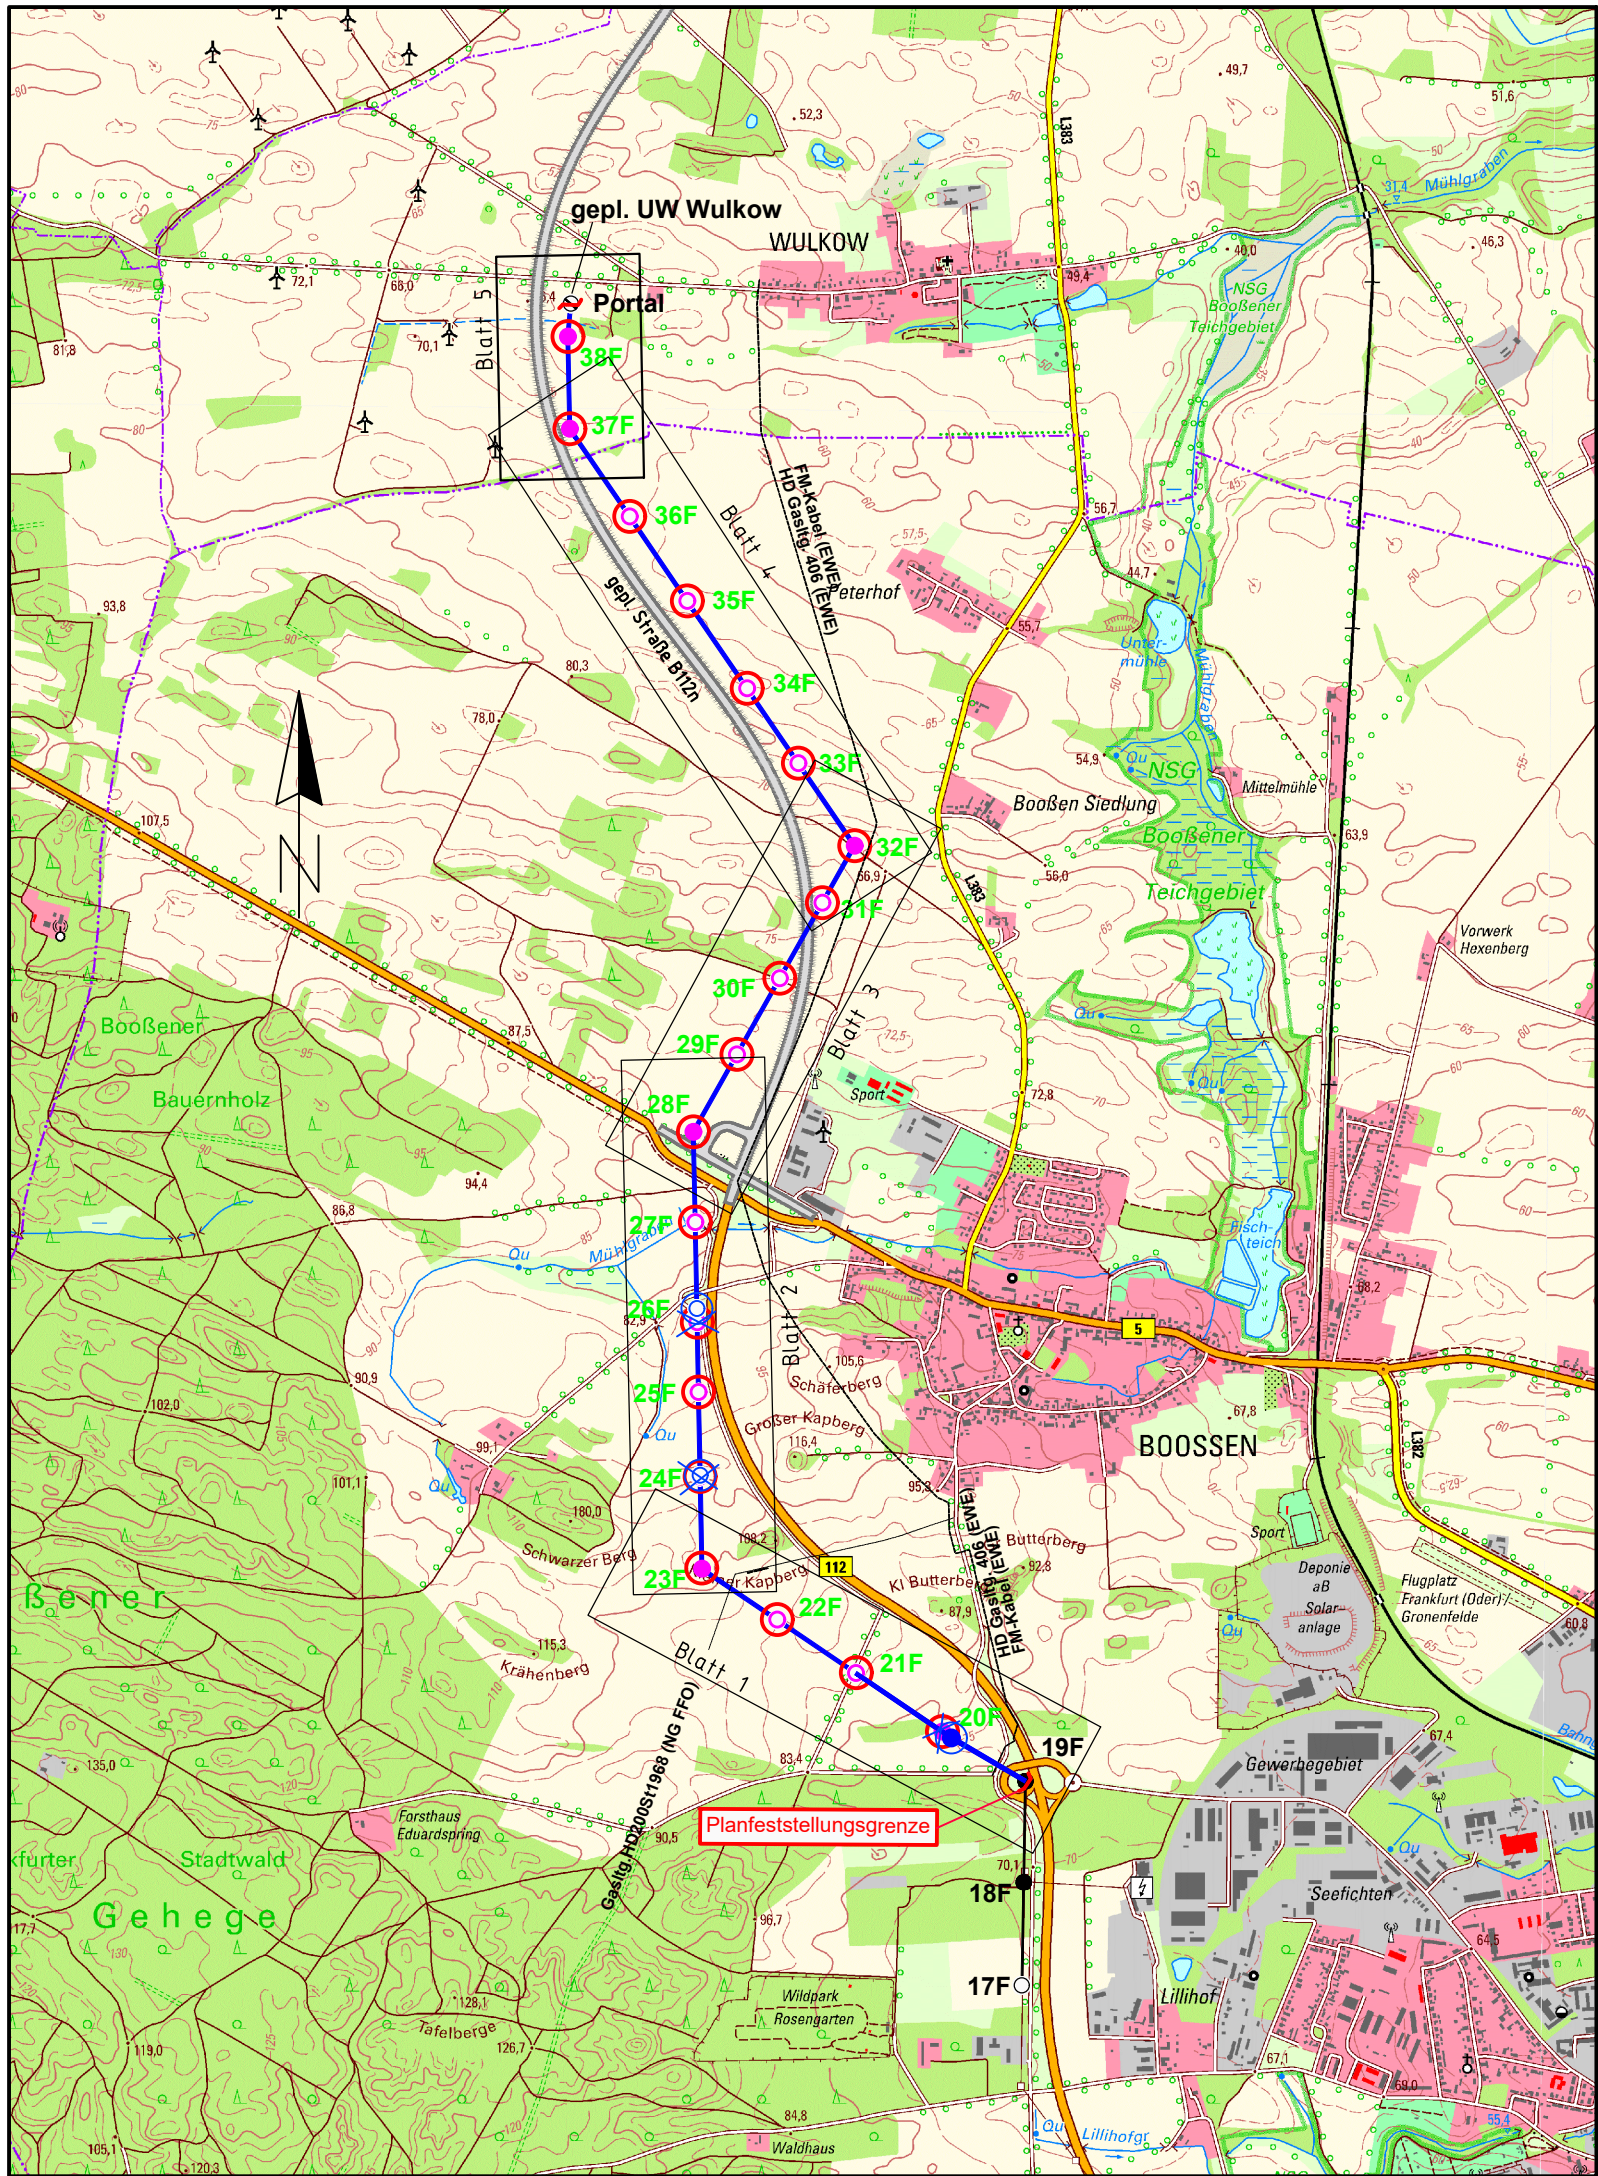

Neubau 110-kV-Trasse HT2001
Frankfurt Nord - Wulkow
Mast Nr. 19F - Portal

Legende

- Planung Tragmast
- Planung Abspannmast
- 19F — Planung Mastnummer
- Bestand Tragmast
- Bestand Abspannmast
- Bestand Portal
- 19F — Planung Mastnummer
- Blau eintragung entspricht Deckblattänderung

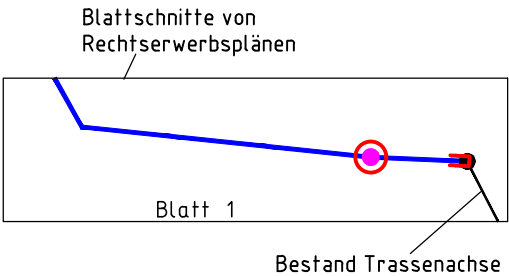

Grundlage: Topographische Karte vom Landesvermessungsamt Brandenburg;
• GeoBasis-DE/LGB 26.11.2019
L3552 Erstellung: 01.2011 Aktualisierung: kontinuierlich
L3653 Erstellung: 06.2004 Aktualisierung: 09.2005

Baufirma:				Digitale Planerstellung  GDF GmbH				E.DIS Netz GmbH Langewahler Straße 60 15517 Fürstenwalde			
Revision				Trassierung				Maßstab: 1 : 25 000			
Aufg.				Aufg.							
Gez.				Gez.	01.2020	I.Maut / LTB					
Gepr.				Gepr.							
Fortführungsoriginal				E.DIS Netz GmbH				Benennung Übersichtsplan			
				Bearb.							
				Gepr.							
					Datum	Name					
											
LTB	1.Änderung	10.2023	I.Maut					Zeichnungsnummer		Blatt: 1	
Zust.	Änderung	Datum	Name	Urspr.				Ers. f.:		Ers. d.:	
										Bl. 1	