


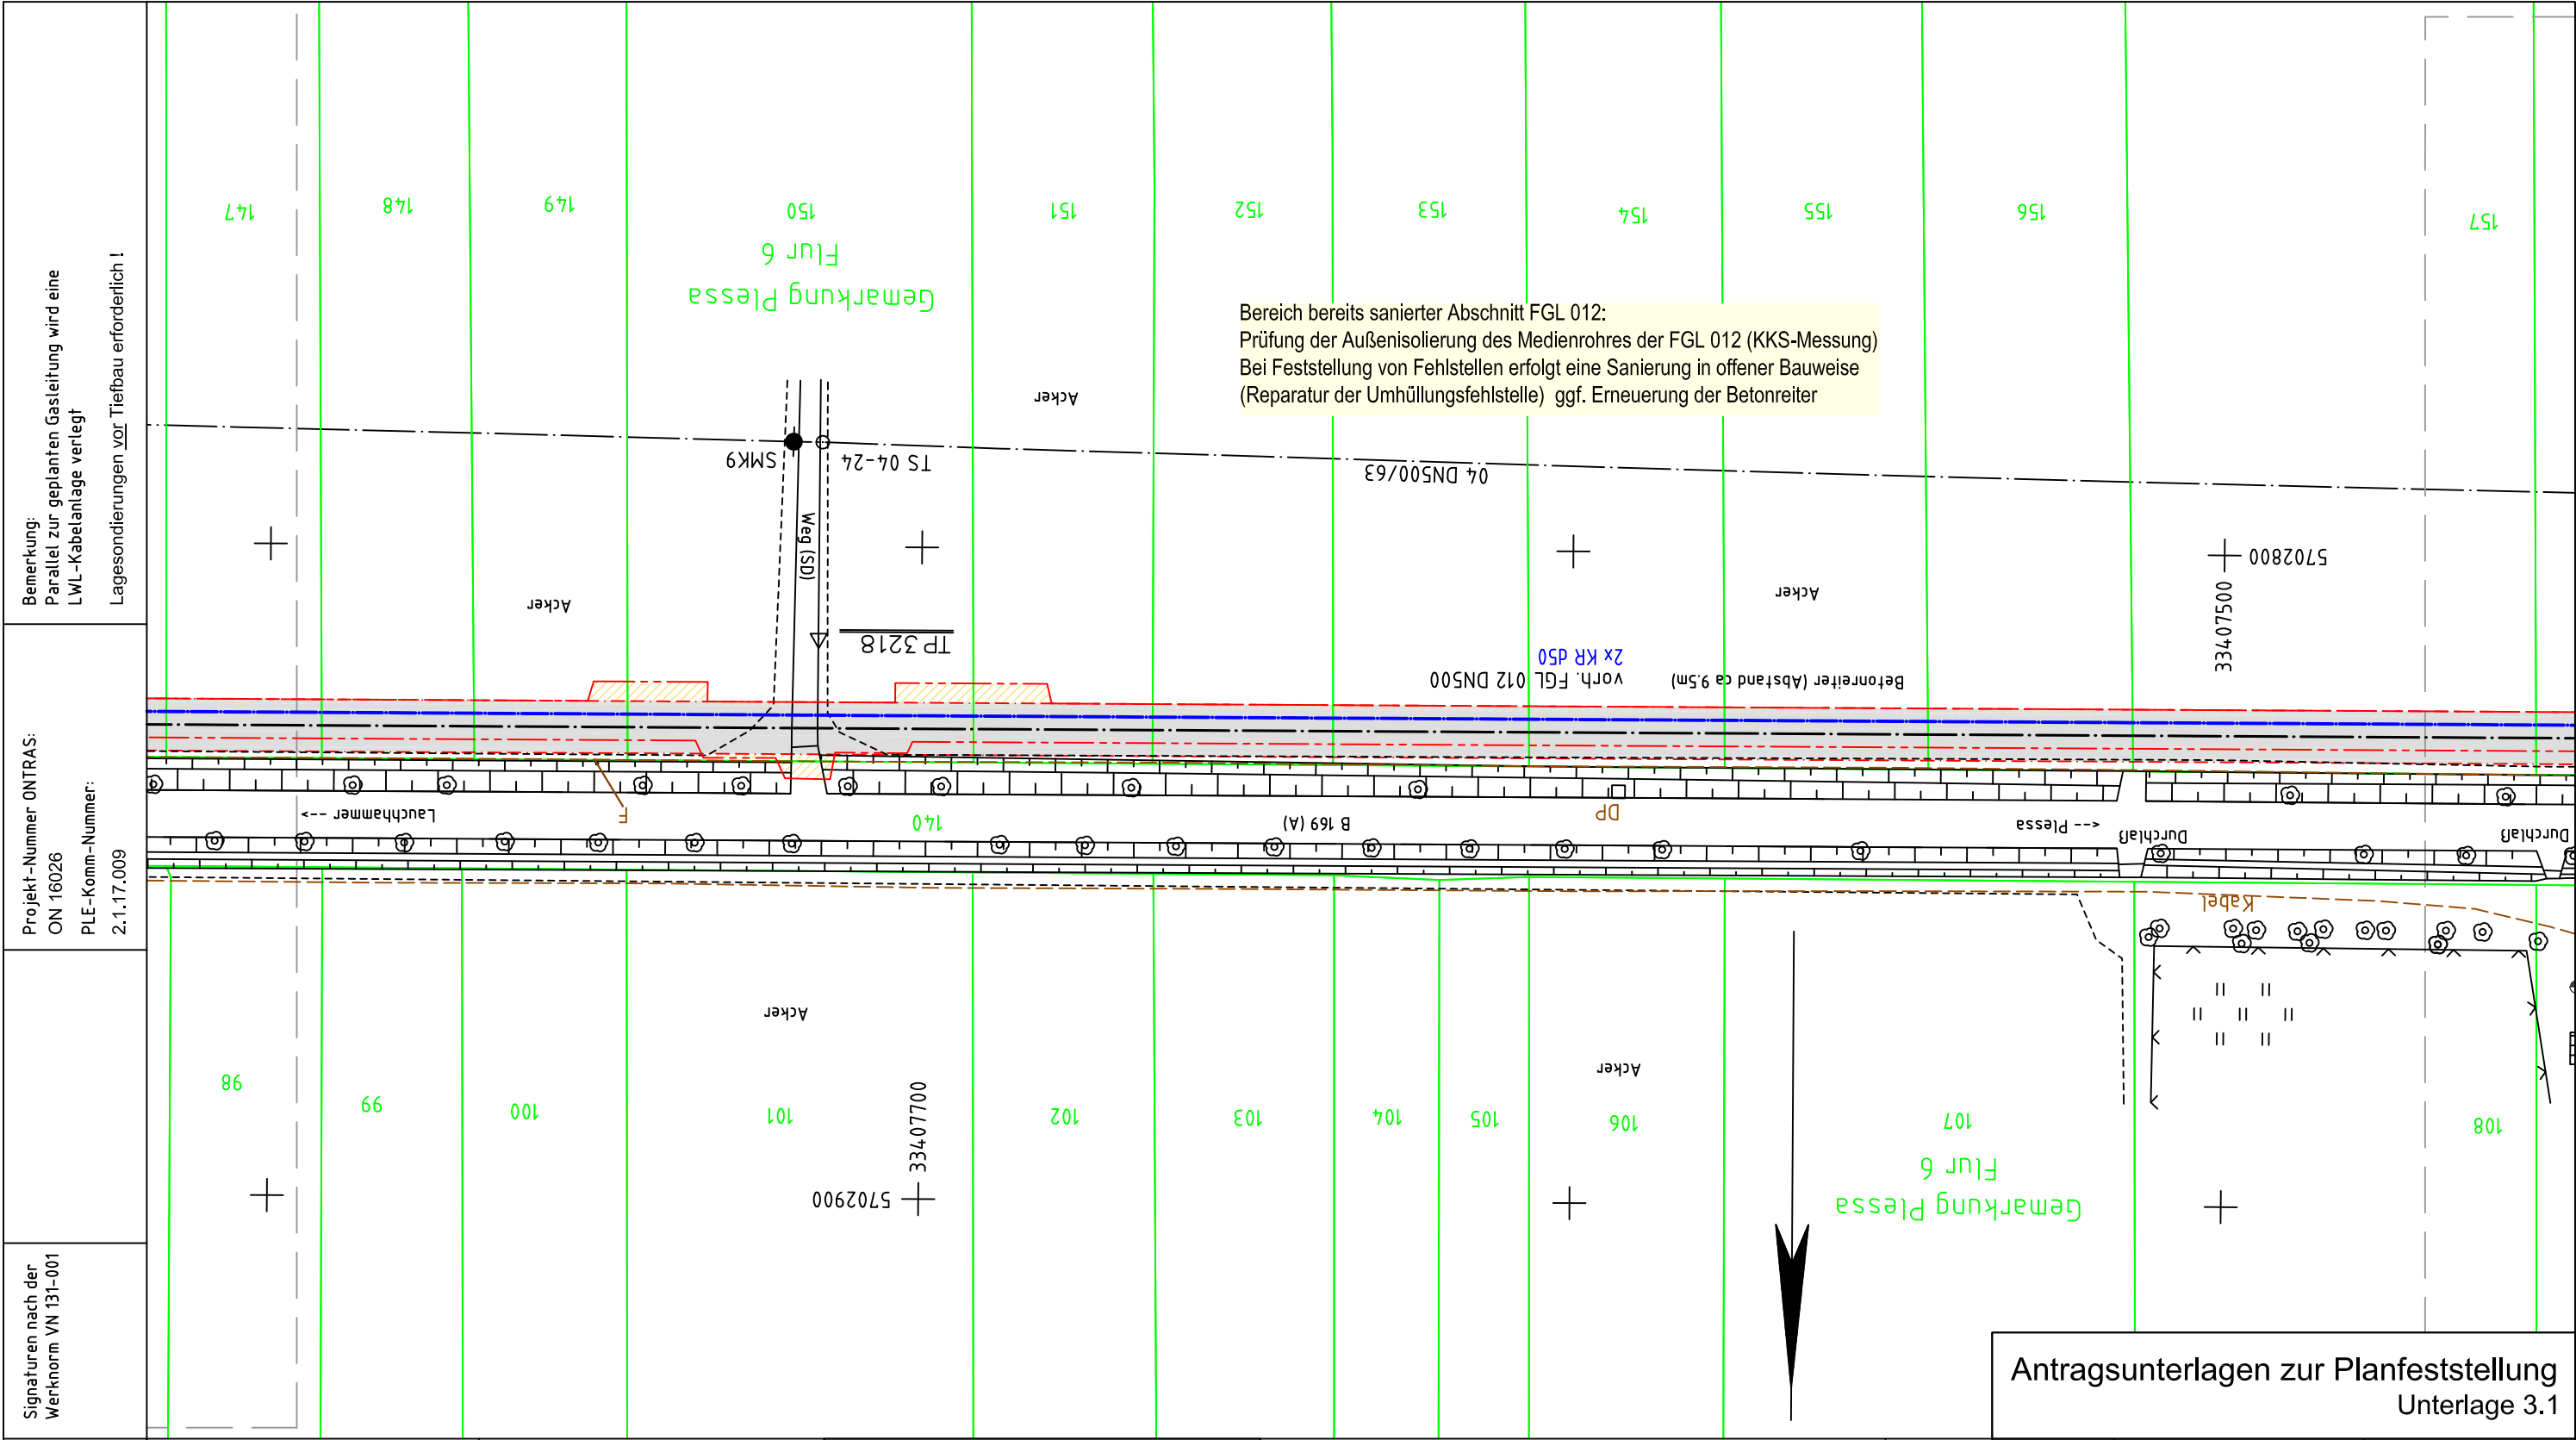

Antragsunterlagen zur Planfeststellung
Unterlage 3.1

Anschluß-BI. GB 11	Plan-Berichtigung			Lagebezug ETRS89_UTM33 Höhenbezug DHHN92			gepl. Rohrauswechslung/Umverlegung gepl. Kabelrohranlage X X Demontage Verwahrung FGL - Bestand Schutzstreifen Arbeitsstreifen Fremdleitung unterirdisch Flurstücksgrenze Gemarkungsgrenze Flurgrenze	Längen	DN: 500 mm Kreis: Elbe-Elster DP: 25 bar Gemeinde: Plessa Schutzstreifen: 8 m Gemarkung: Plessa Trassierung: PLE GmbH Berlin Originalmaßstab des Katasterplanes: ALK (11/2017) Bauplanvermessung: C&E (02/2018) Bauplanerstellung: C&E (03/2018)						C&E Vermessungstechnik GmbH & Co. KG		PLE Pipeline Engineering GmbH Gürtelstraße 29a/30, 10247 Berlin		Im Auftrag der ontras Gastransport GmbH						
	Datum			Bearbeiter											Grundlage			FGL Nr.: 012		Neuverlegung der Ferngasleitung FGL 012 DN 500, DN 400 einschl. Nebenanlagen					
	PLE								07									Bauplan / Grundriss Maßstab 1 : 1000						Blatt Nr.: GB 12	Anschluß-BI. GB 13
	Komm-Nr: 2.1.17.009								06																
	2018								05																
	Datum								04																
	Name								03																
	Erst.								02																
	Tiefze								01																
	Gepr.								Rev.	Datum	Name														
Schubert																Leipzig, 05.03.2019		gez. Lindner		gez. Gehrt					
Freig.																Ort, Datum, Unterschrift		Lindner		Gehrt					

Anschluß-BI. GB 13

Antragsunterlagen zur Planfeststellung
Unterlage 3.1

Bemerkung:
Parallel zur geplanten Gasleitung wird eine
LWL-Kabelanlage verlegt
Lagesondierungen vor Tiefbau erforderlich !

Projekt-Nummer ONTRAS:
ON 16026
PLE-Komm-Nummer:
2.1.17.009

Signaturen nach der
Werknorm VN 131-001

[illegible]

Plan-Berichtigung			Lagebezug ETRS89_UTM33 Höhenbezug DHHN92		
Datum	Bearbeiter	Grundlage			
 Komm-Nr: 2.1.17.009			07		
			06		
			05		
			04		
			03		
2018	Datum	Name	02		
Erst.	09.11.	Tietze	01		
Gepr.	09.11.	Schubert	Rev.	Datum	Name
Freig.	09.11.	Radig			

- | | |
|---|------------------------------------|
|  | gepl. Rohrauswechslung/Umverlegung |
|  | gepl. Kabelrohranlage |
|  | Demontage |
|  | Verwahrung |
|  | FGL – Bestand |
|  | Schutzstreifen |
|  | Arbeitsstreifen |
|  | Fremdleitung unterirdisch |
|  | Flurstücksgrenze |
|  | Gemarkungsgrenze |
|  | Flurgrenze |

Längen				
DN:	500	mm	Kreis:	Elbe-Elster
DP:	25	bar	Gemeinde:	Plessa
Schutzstreifen:	8	m	Gemarkung:	Plessa
Trassierung:	PLE GmbH Berlin		Originalmaßstab des Katasterplanes:	ALK (11/2017)
			Bauplanvermessung:	C&E (02/2018)
			Bauplanerstellung:	C&E (03/2018)
Bemerkungen :	Für die in den Planunterlagen dargestellten Fremdanlagen und Katastersituation übernimmt ONTRAS auf Vollständigkeit und Lagegenauigkeit keine Gewähr.			

					
FGL Nr.: 012		Neuverlegung der Ferngasleitung FGL 012 DN 500, DN 400 einschl. Nebenanlagen			
Bauplan / Grundriss Maßstab 1 : 1000					
Freigabe des Planes durch AG :				Blatt Nr.:	
Leipzig, 05.03.2019				gez. Lindner	
Ort, Datum, Unterschrift				Geht	
				GB 20_1	

Signaturen nach der
Werknorm VN 131-001

[illegible]

C&E Vermessungstechnik GmbH & Co. KG	Pipeline Engineering GmbH Gürtelstraße 29a/30, 10247 Berlin	Im Auftrag der ontras Gastransport GmbH
---	--	--

FGL Nr.: 012	Neuverlegung der Ferngasleitung FGL 012 DN 500, DN 400 einschl. Nebenanlagen
-----------------	---

Freigabe des Planes durch AG :			Blatt Nr.:	Anschluß-E
Leipzig, 05.03.2019	gez. Lindner	gez. Gehrt	GB 22	
Ort, Datum, Unterschrift	Lindner	Gehrt		


Anschluß-BI. GB 21


Anschluss-BI GB 23

Plan-Berichtigung			Lagebezug ETRS89_UTM33 Höhenbezug DHHN92		
Datum	Bearbeiter	Grundlage			
			07		
			06		
Komm-Nr: 2.1.17.009			05		
			04		
2018	Datum	Name	03		
Erst.	09.11.	Tietze	02		
Gepr.	09.11.	Schubert	01		
Freig.	09.11.	Radig	Rev.	Datum	Name


	gepl. Rohrauswechslung/Umverlegung
	gepl. Kabelrohranlage
	Demontage
	Verwahrung
	FGL - Bestand
	Schutzstreifen
	Arbeitsstreifen
	Fremdleitung unterirdisch
	Flurstücksgrenze
	Gemarkungsgrenze
	Flurgrenze


Längen			
DN:	500	mm	Kreis: Elbe-Elster
DP:	25	bar	Gemeinde: Plessa
Schutzstreifen:	8	m	Gemarkung: Plessa
Trassierung:	PLE GmbH Berlin Originalmaßstab des Katasterplanes: ALK (11/2017)		
	Bauplanvermessung: C&E (02/2018)		
	Bauplanerstellung: C&E (03/2018)		
Bemerkungen :	Für die in den Planunterlagen dargestellten Fremdanlagen und Katastersituation übernimmt ONTRAS auf Vollständigkeit und Lagegenauigkeit keine Gewähr.		

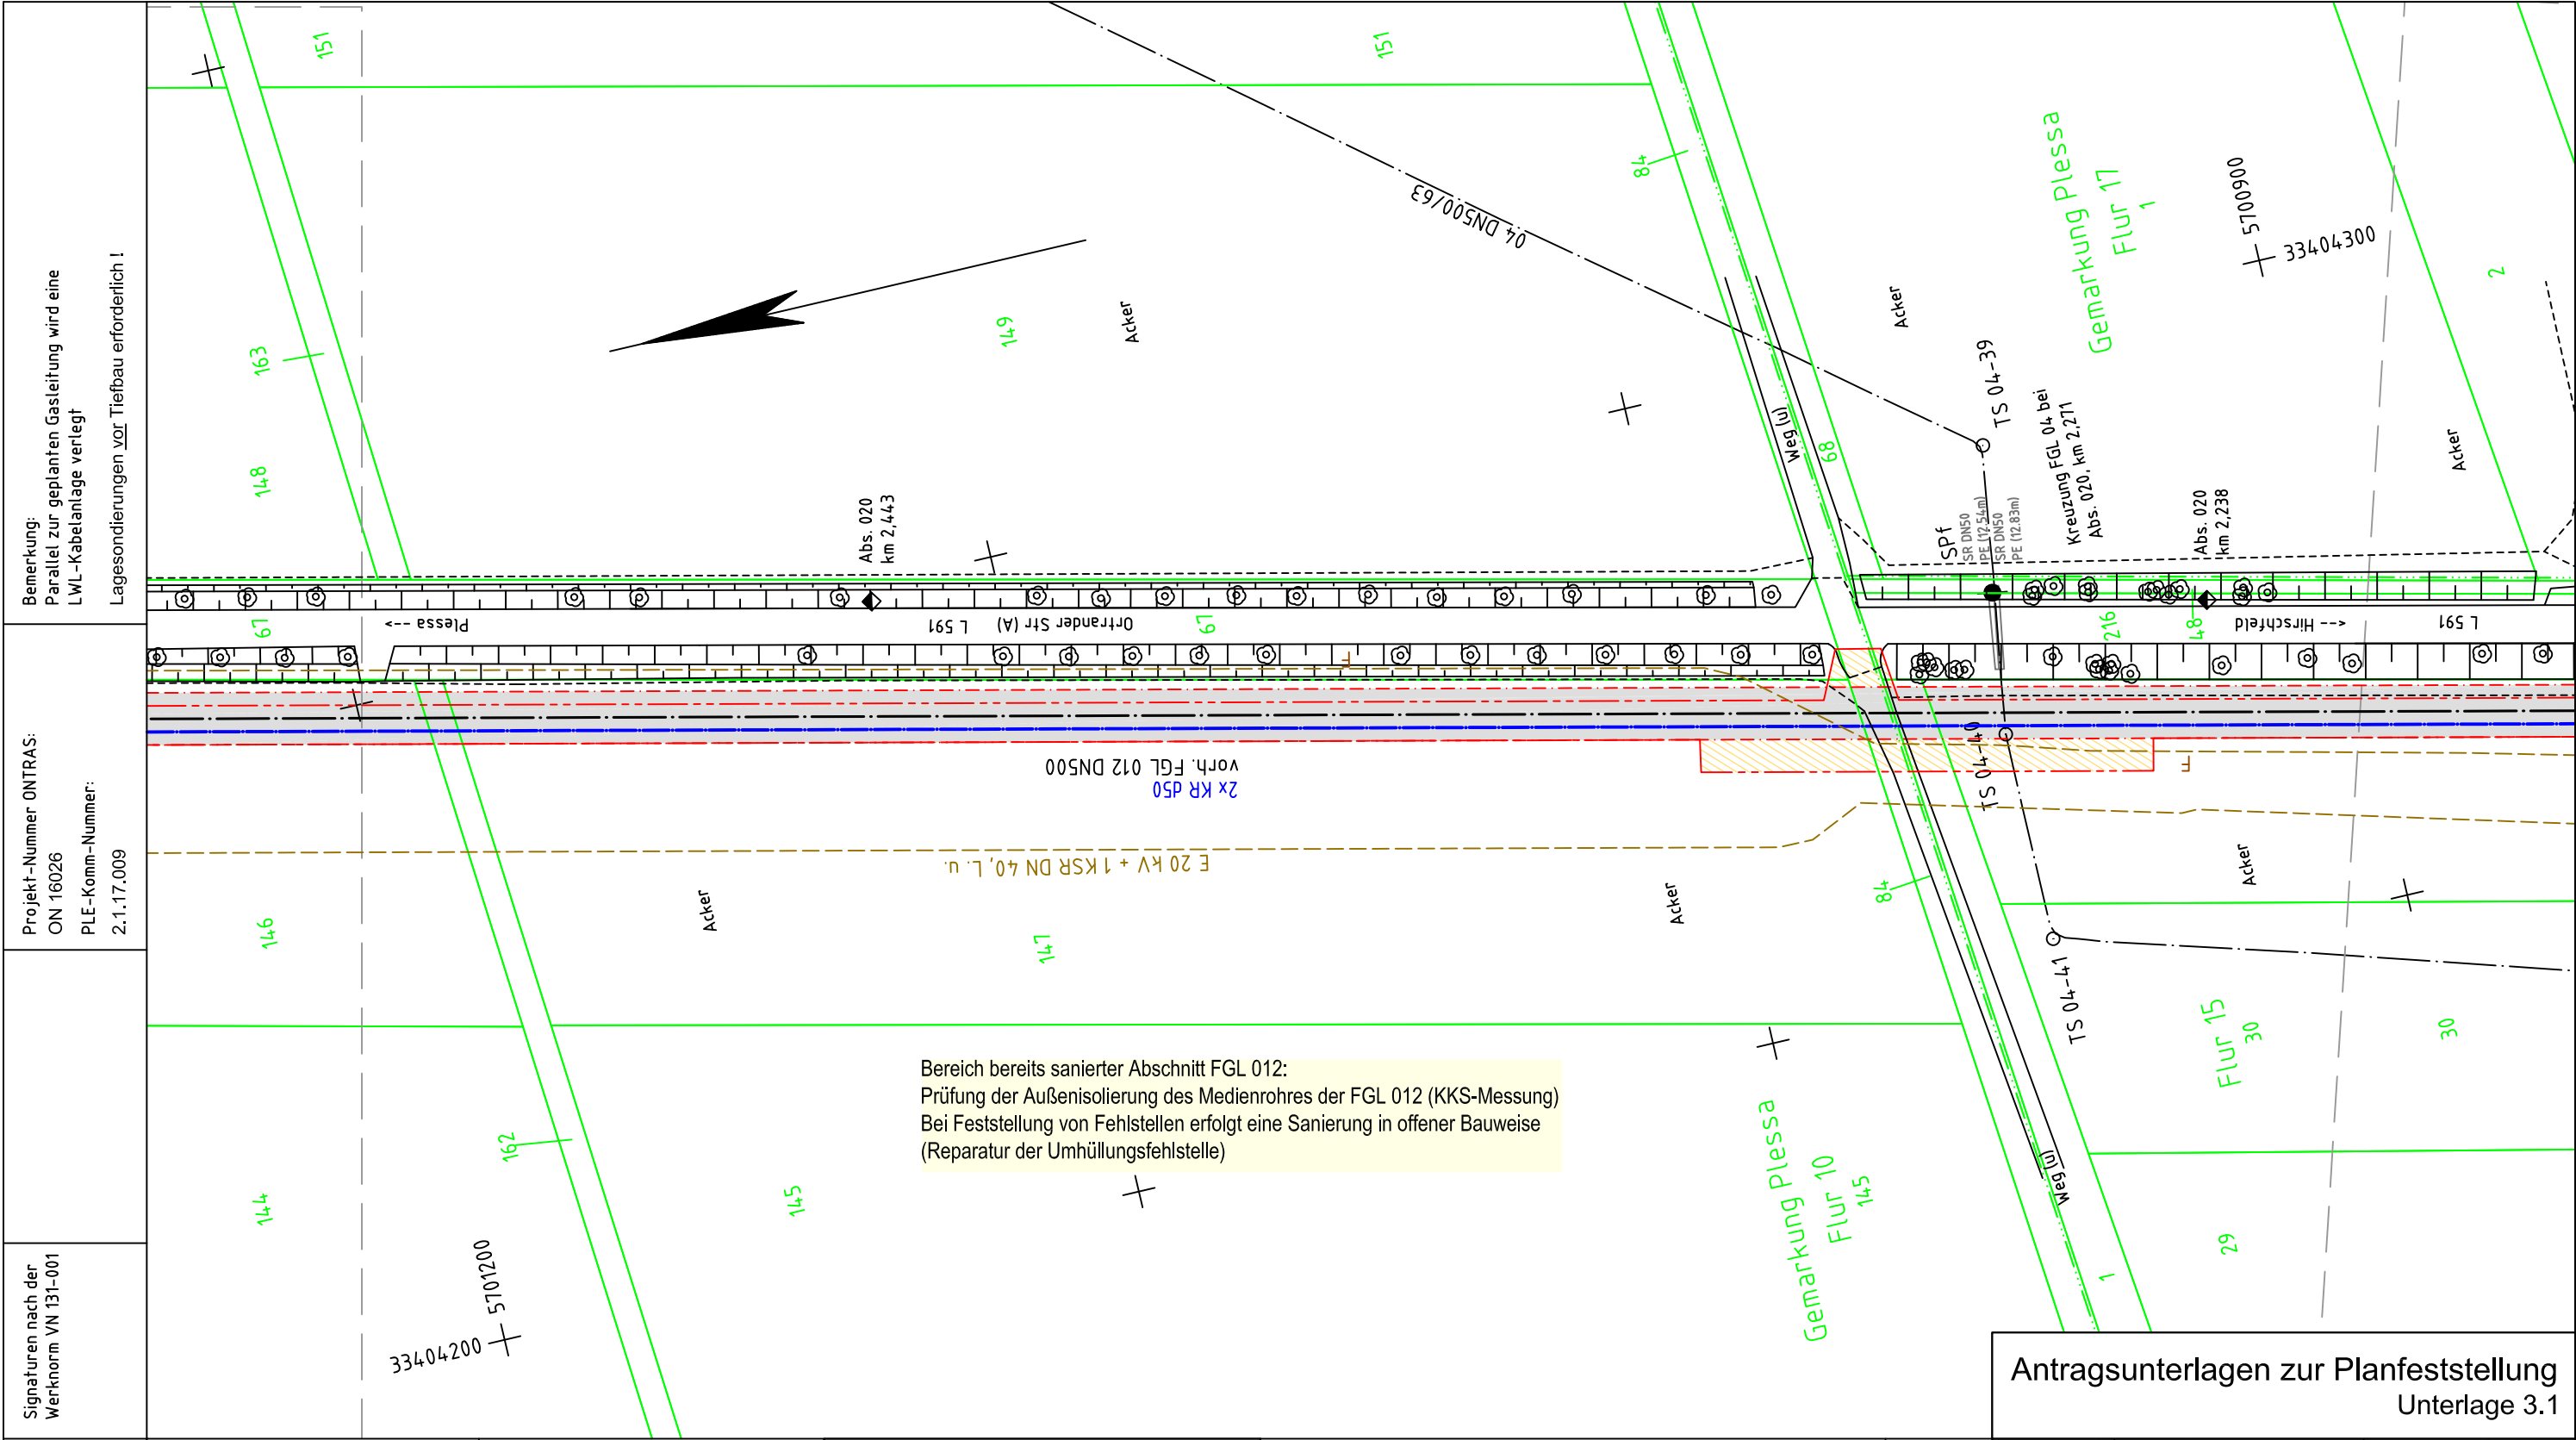


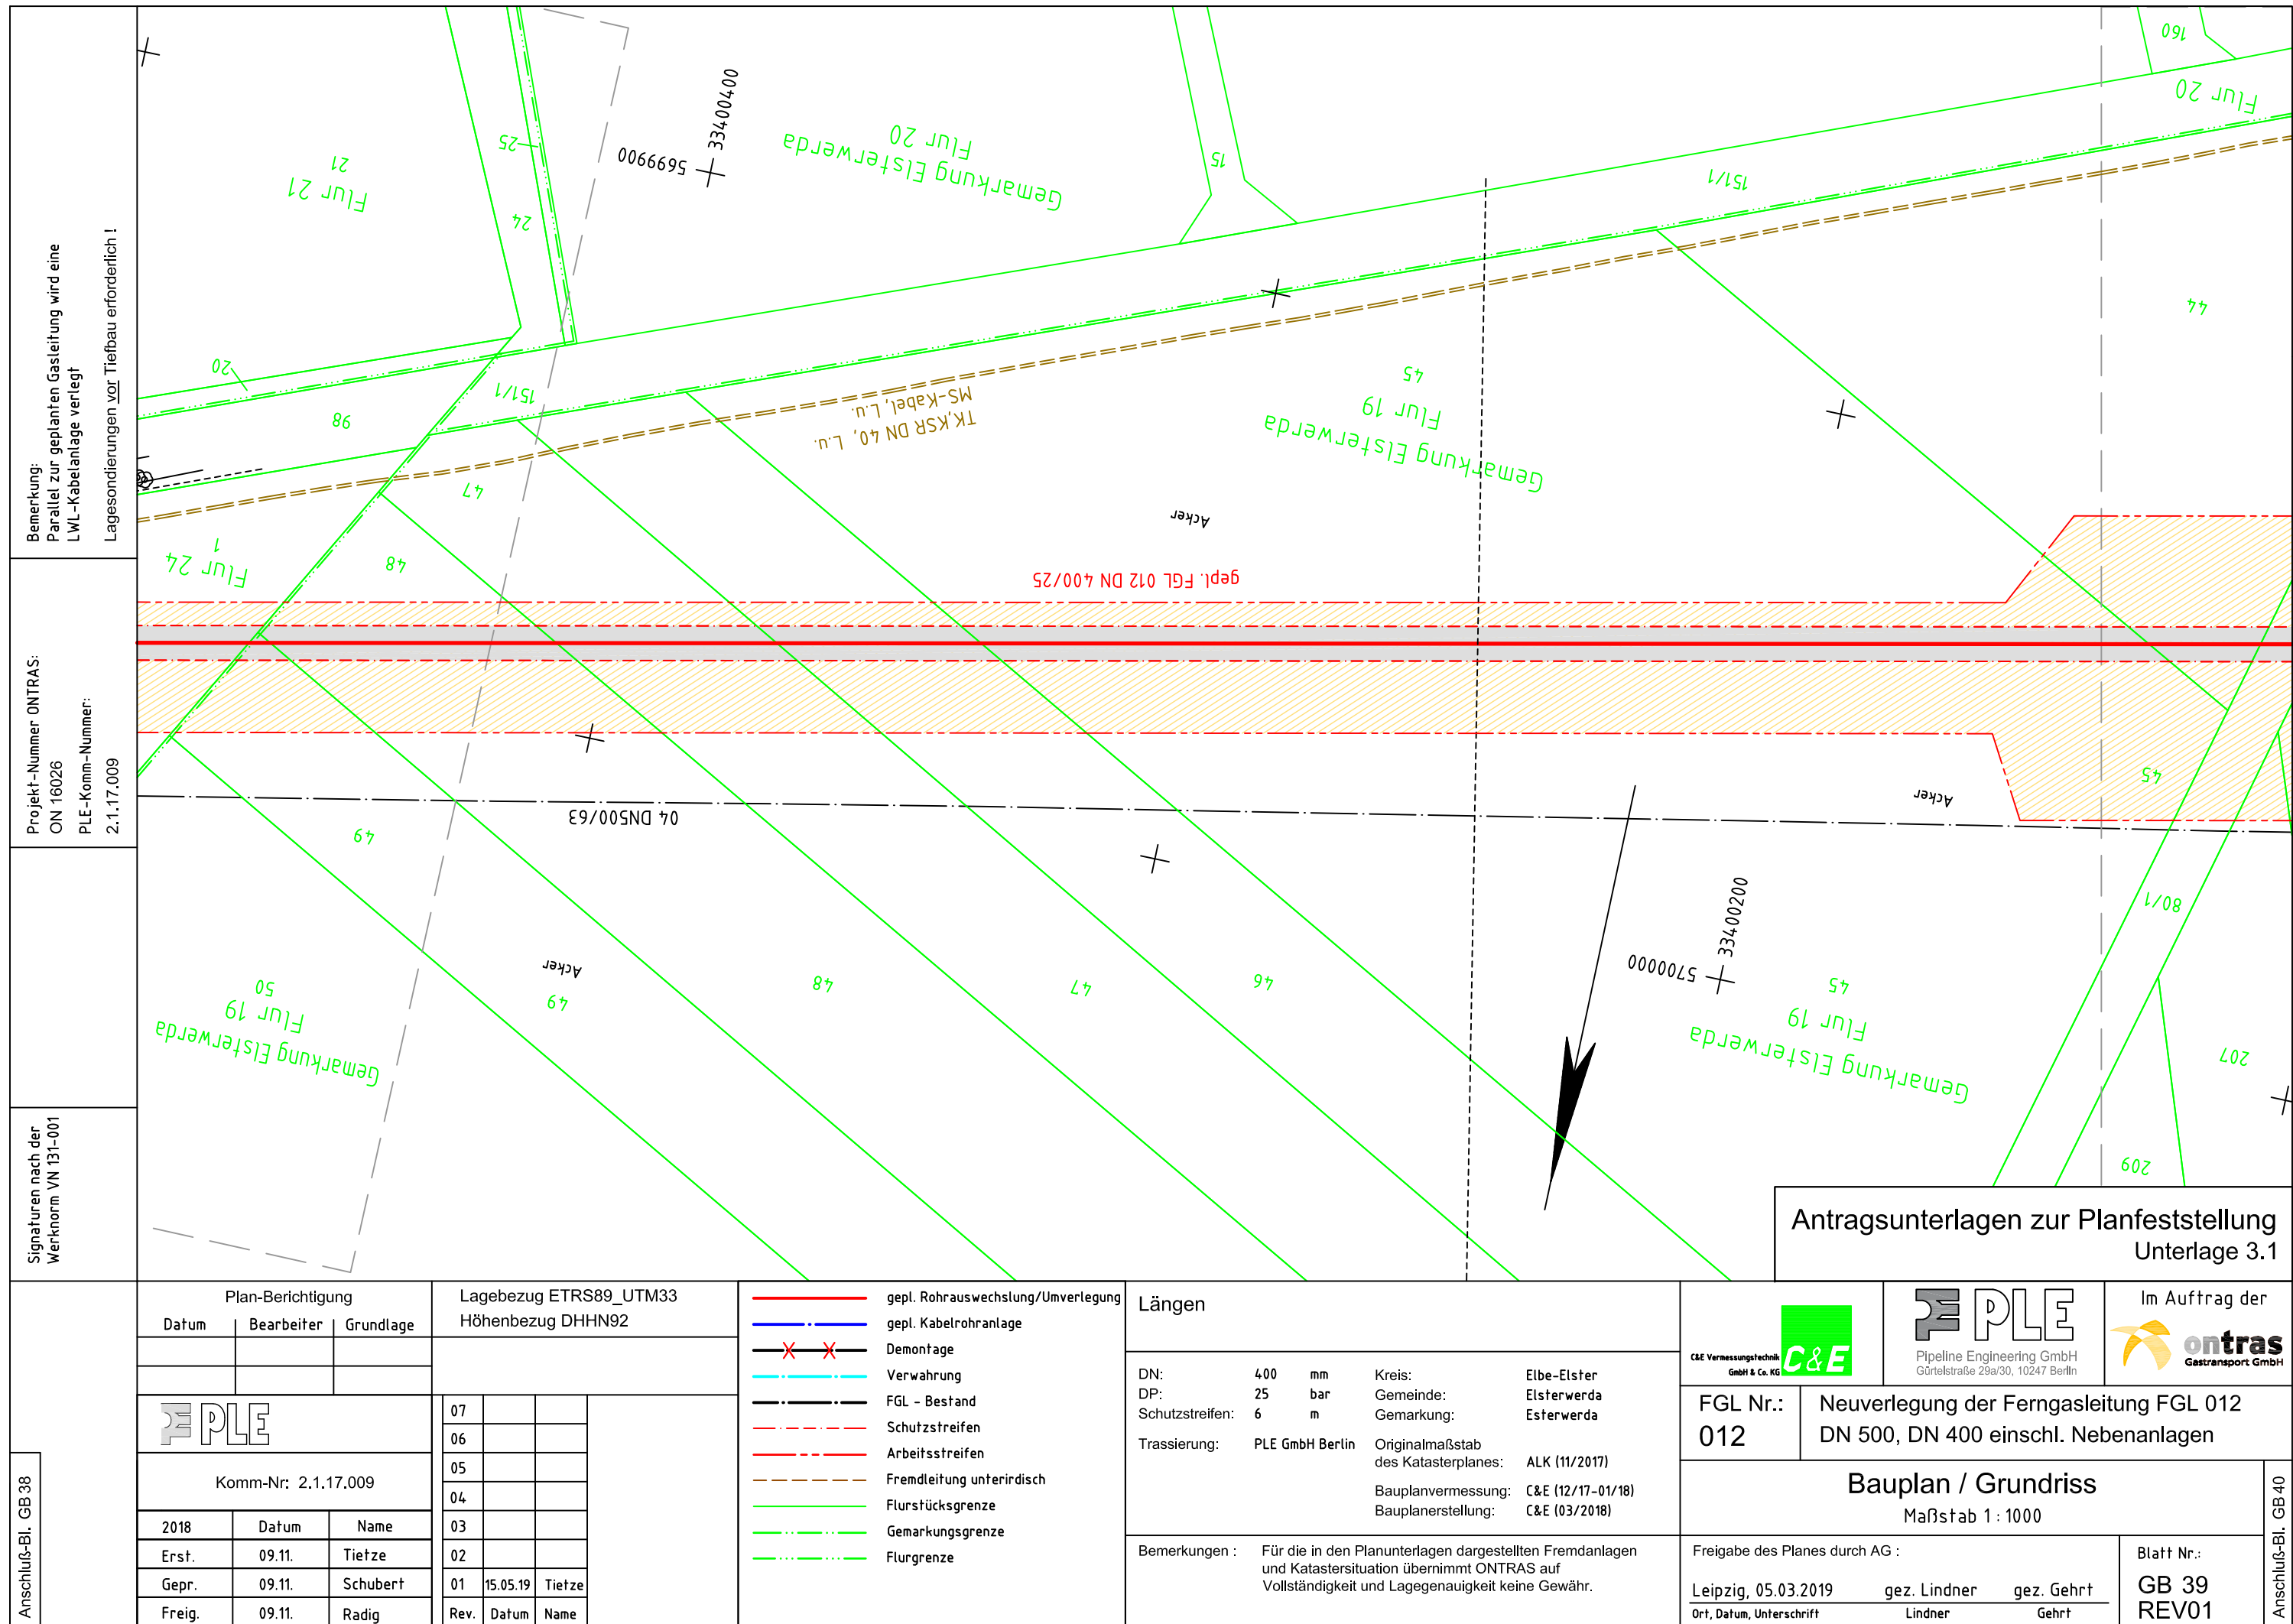



[illegible]

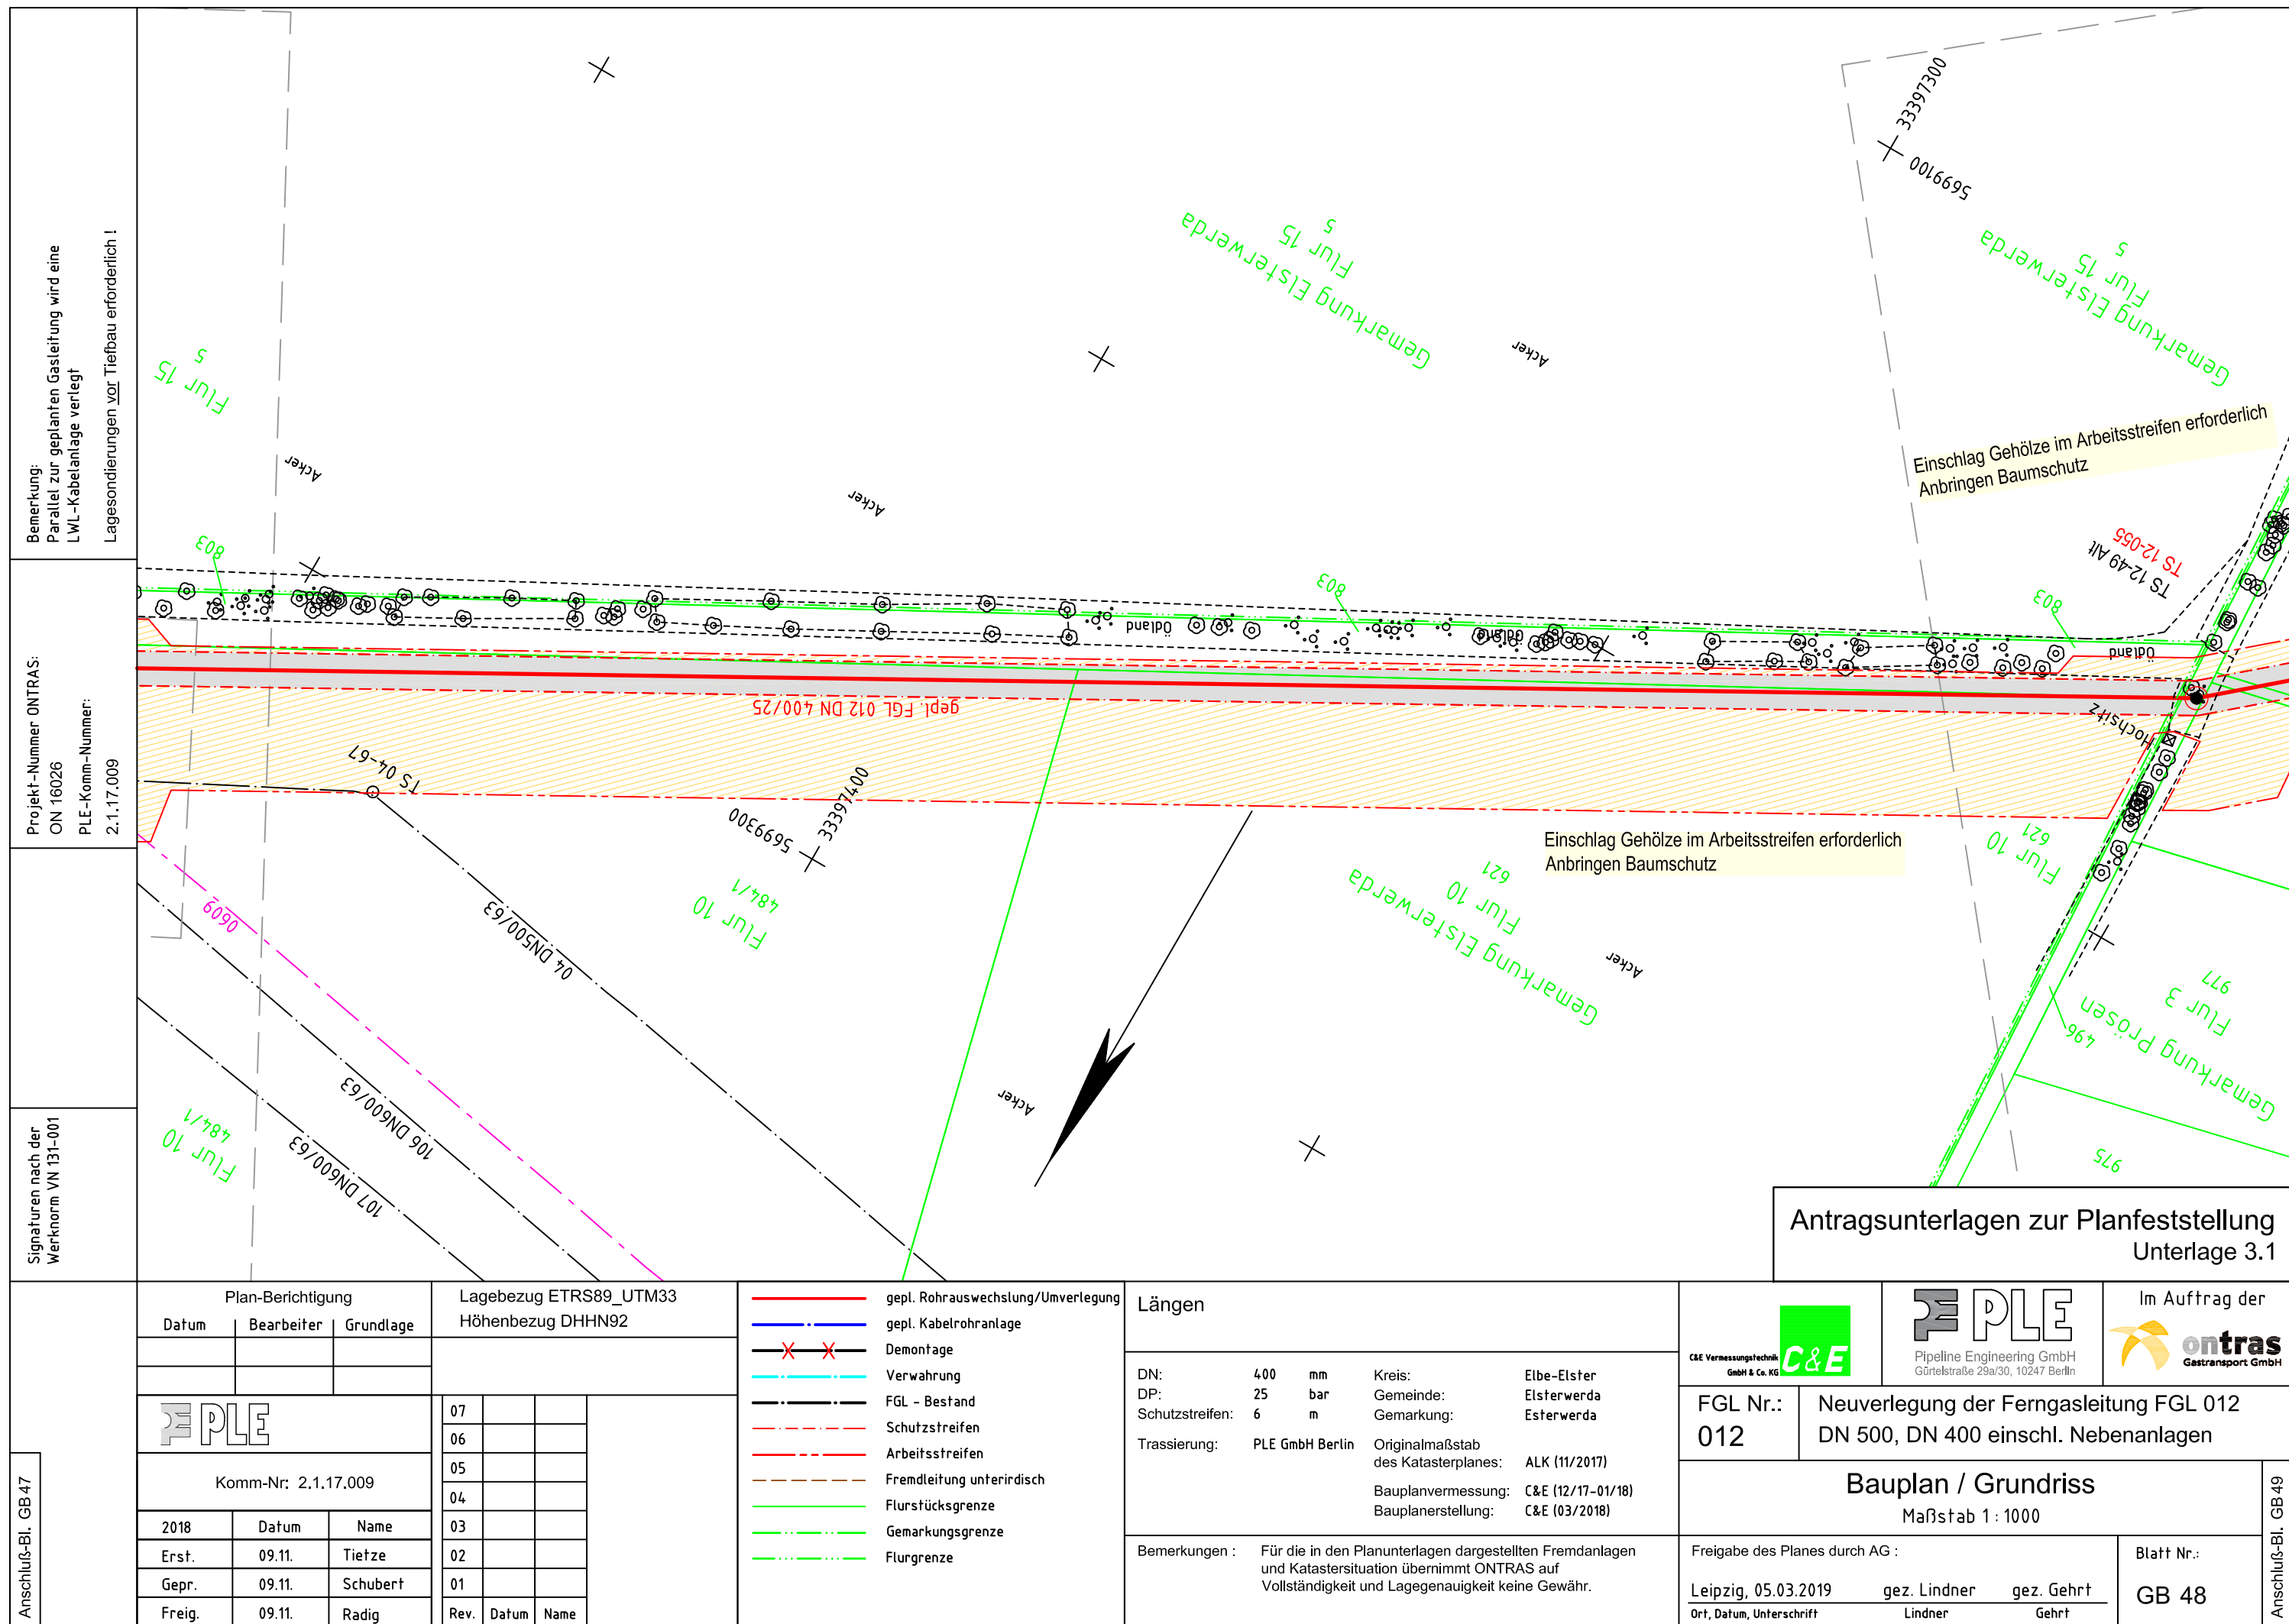


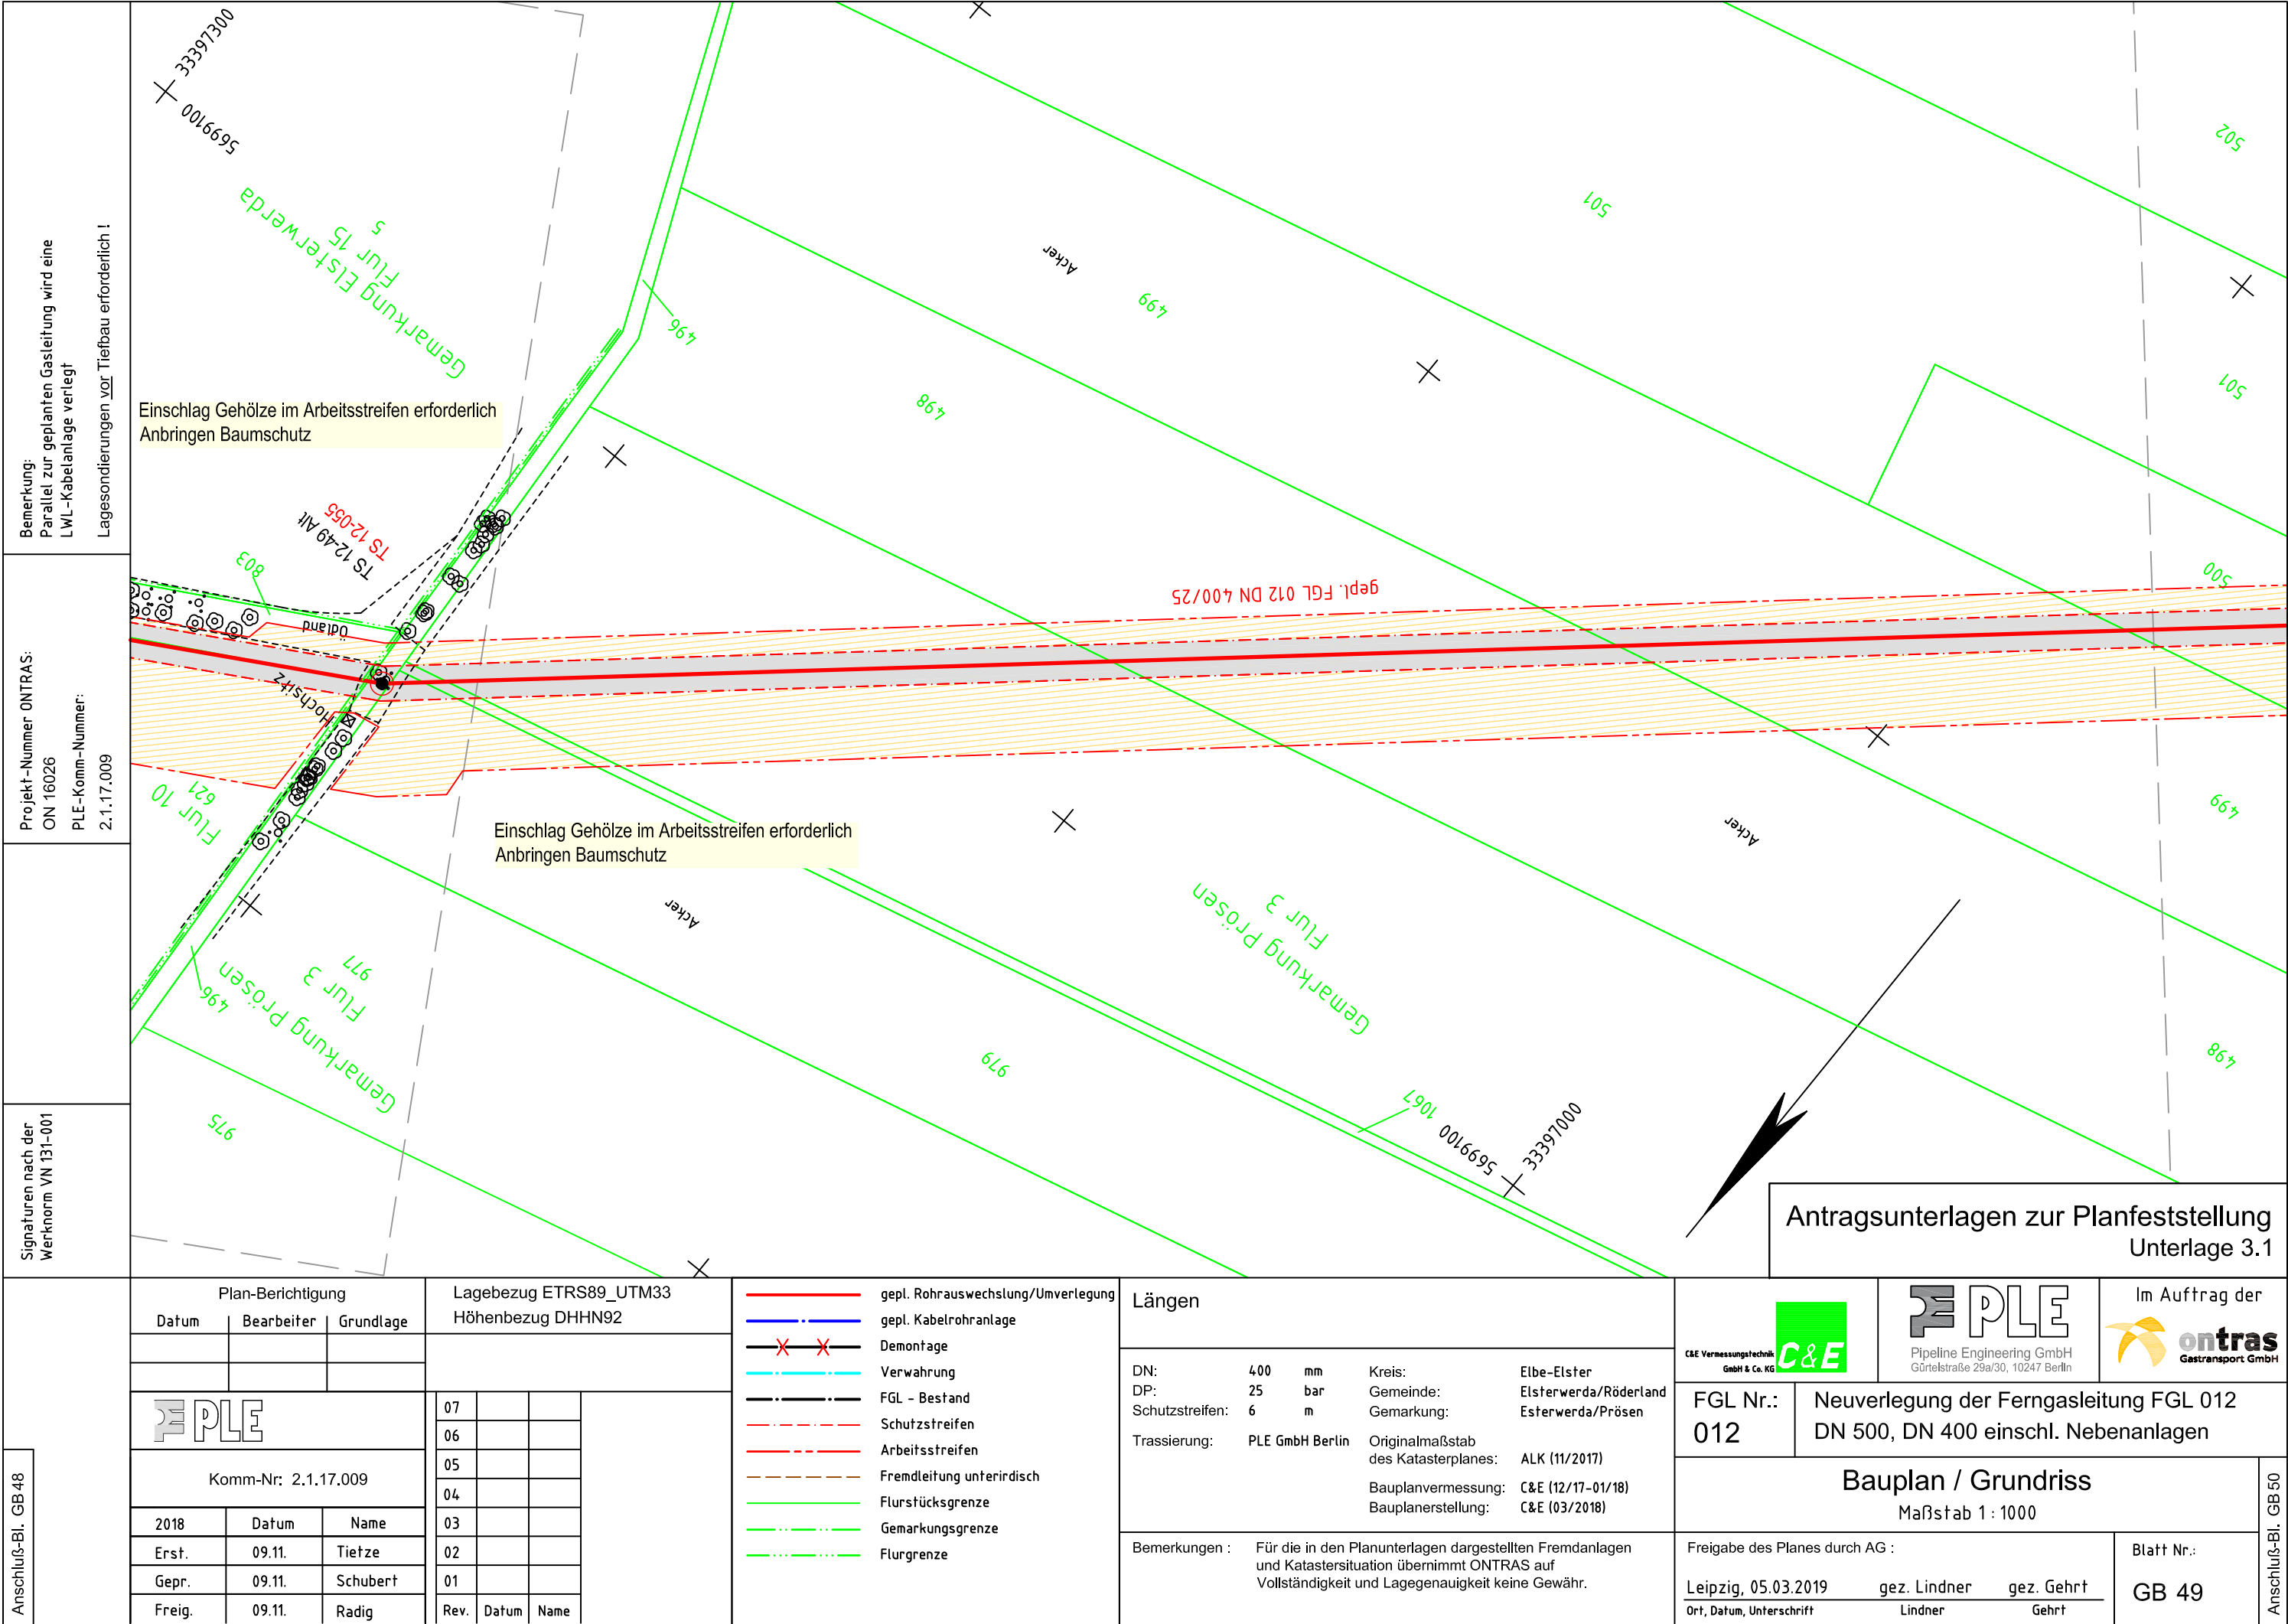

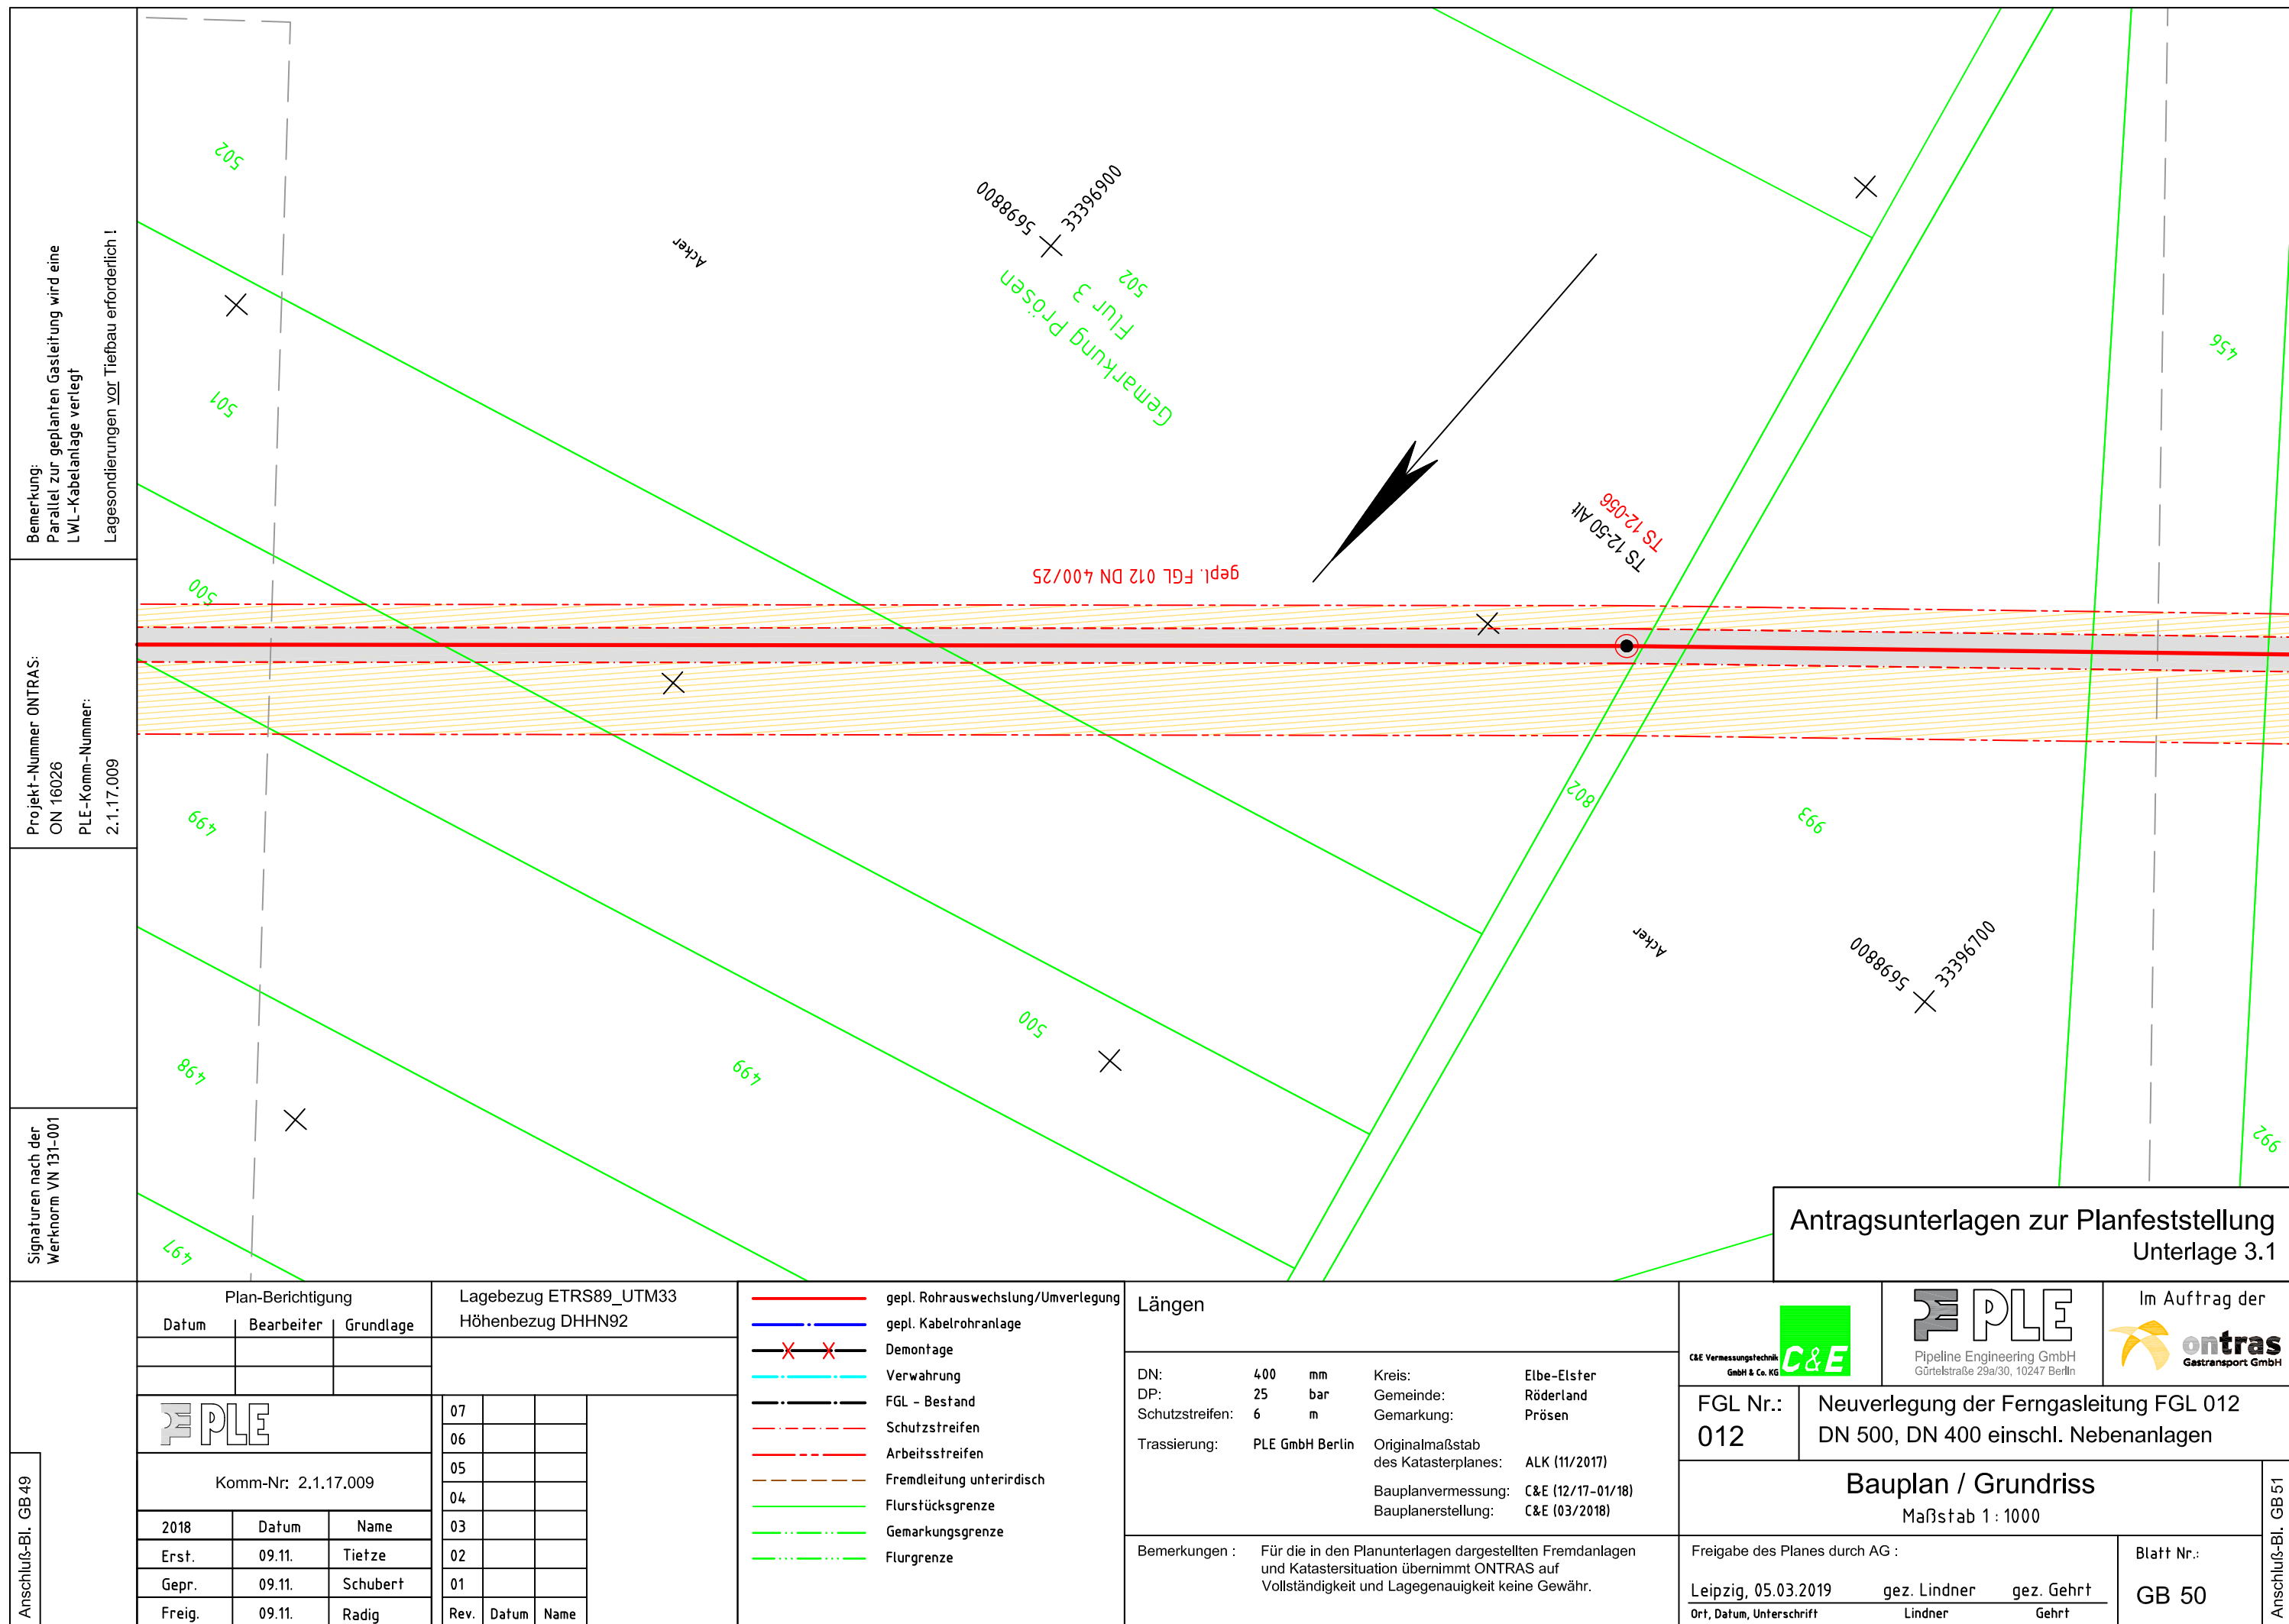

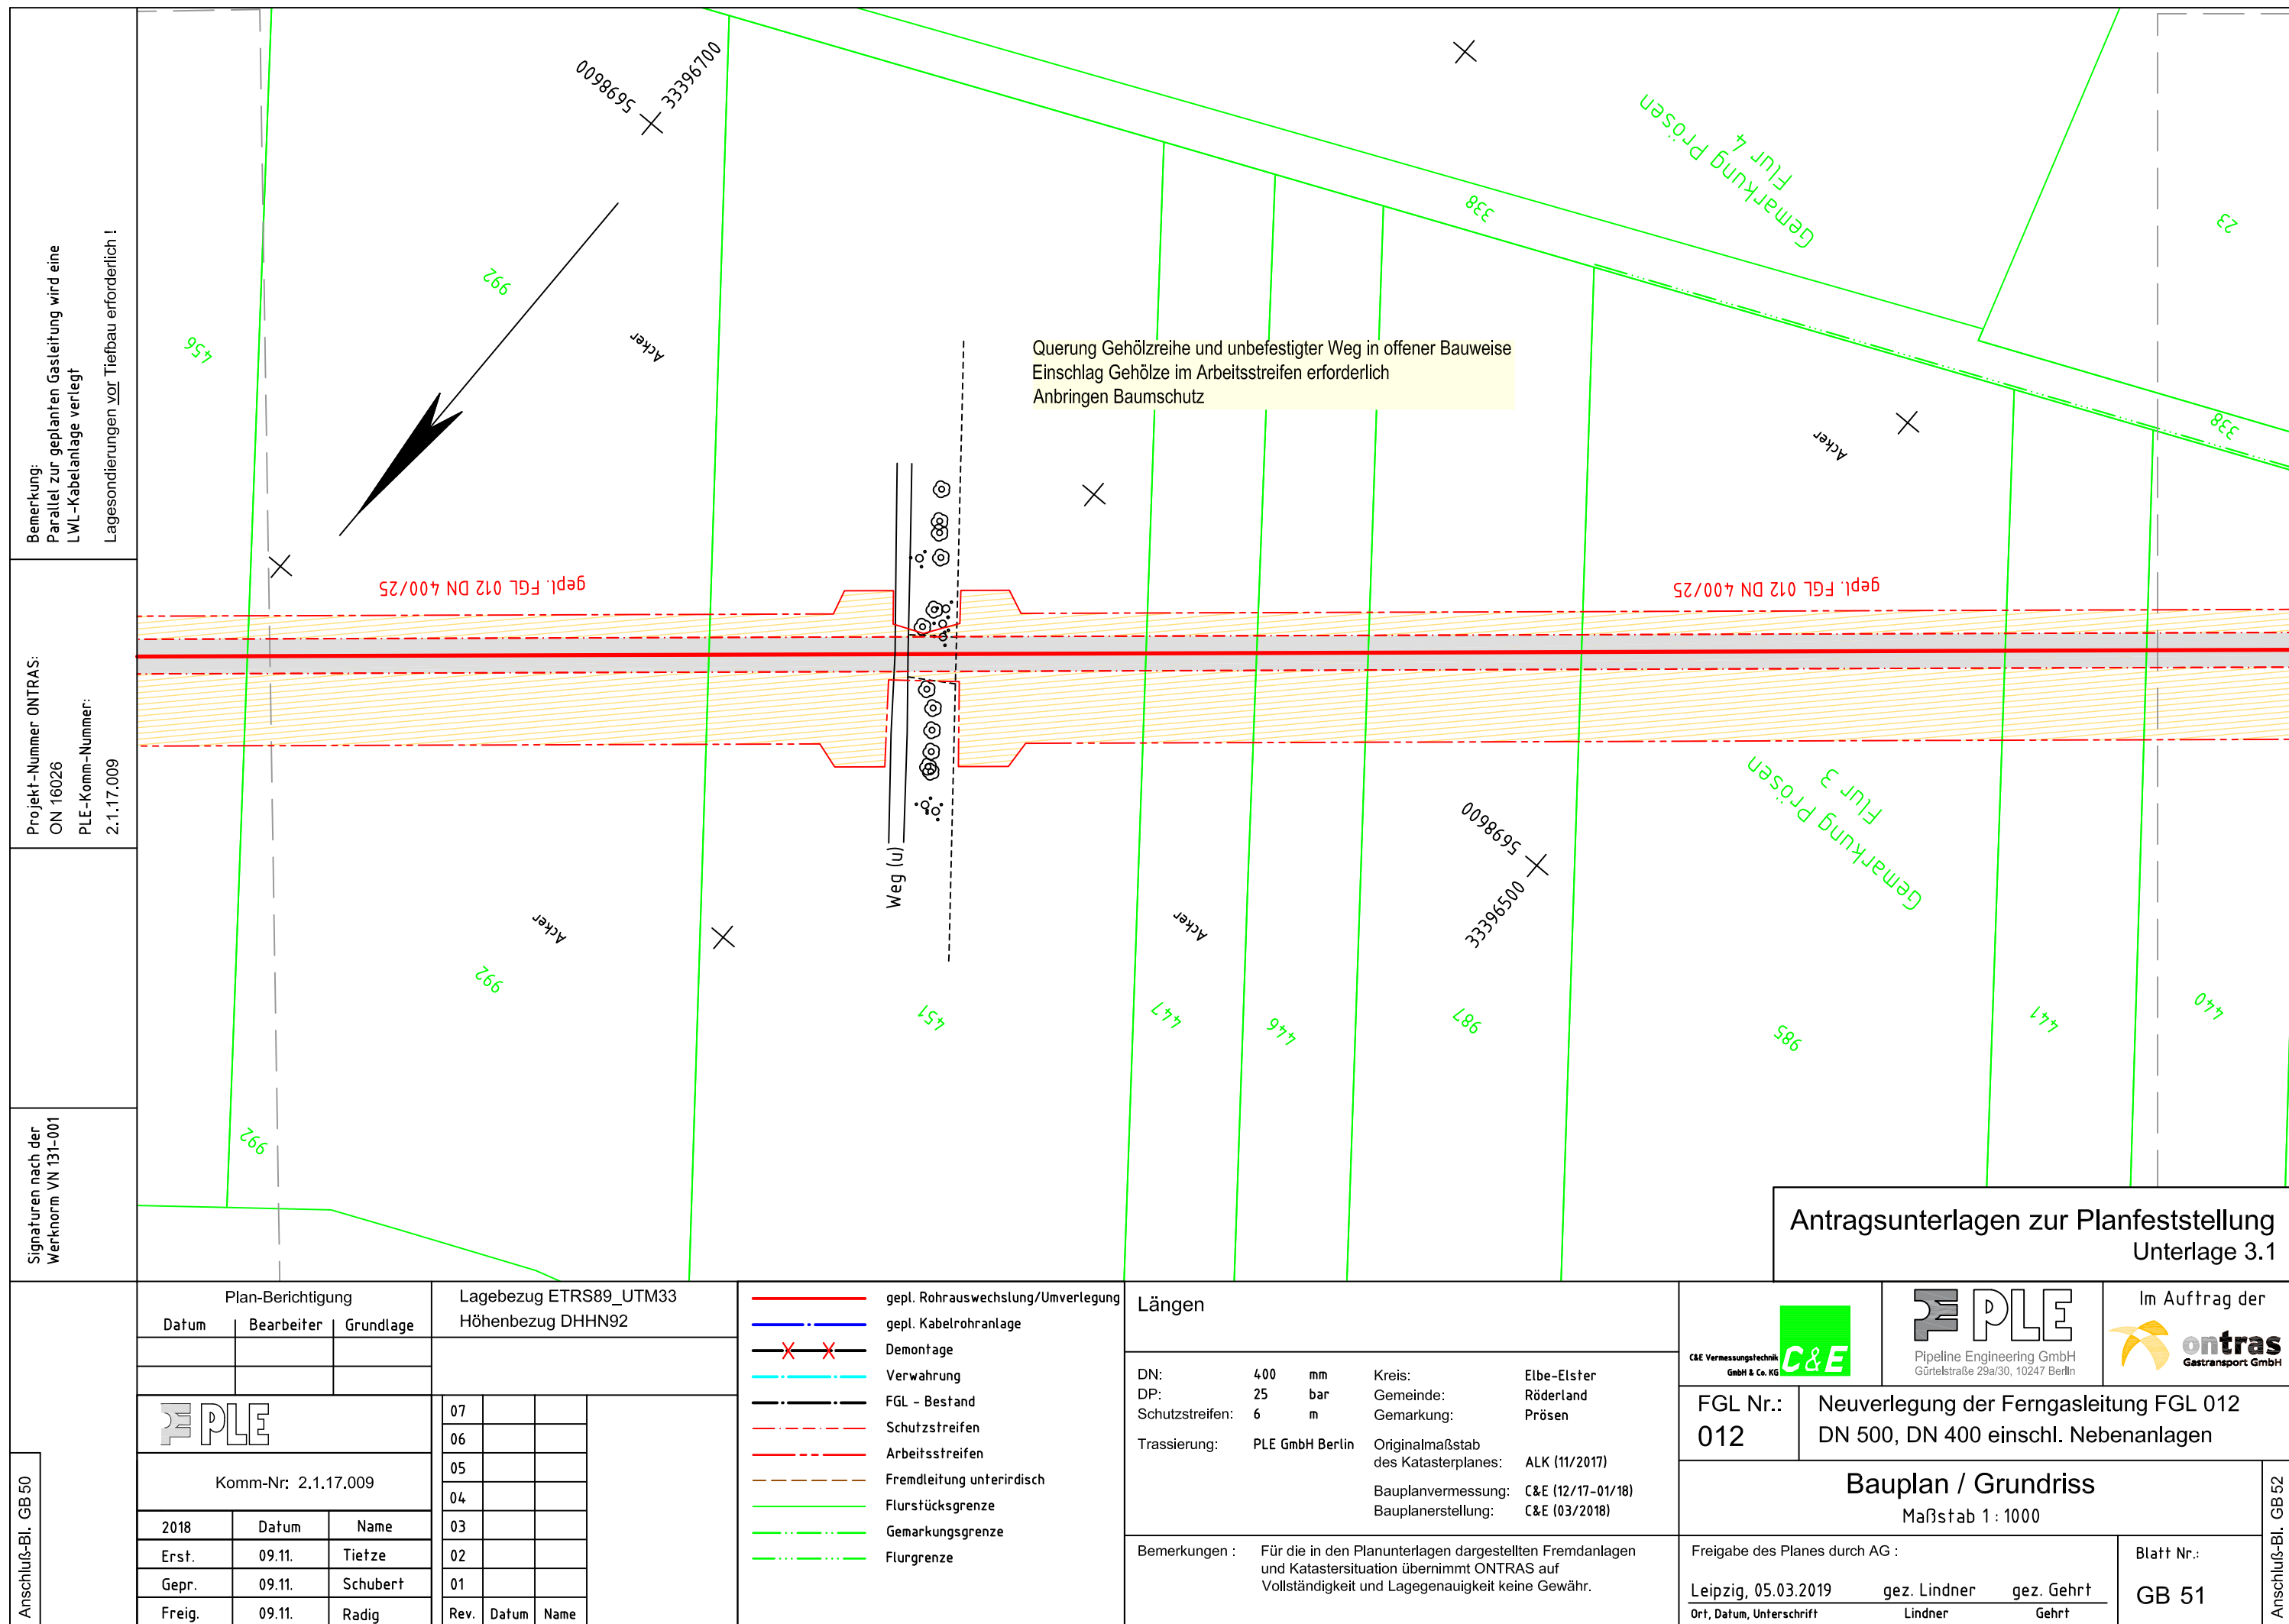

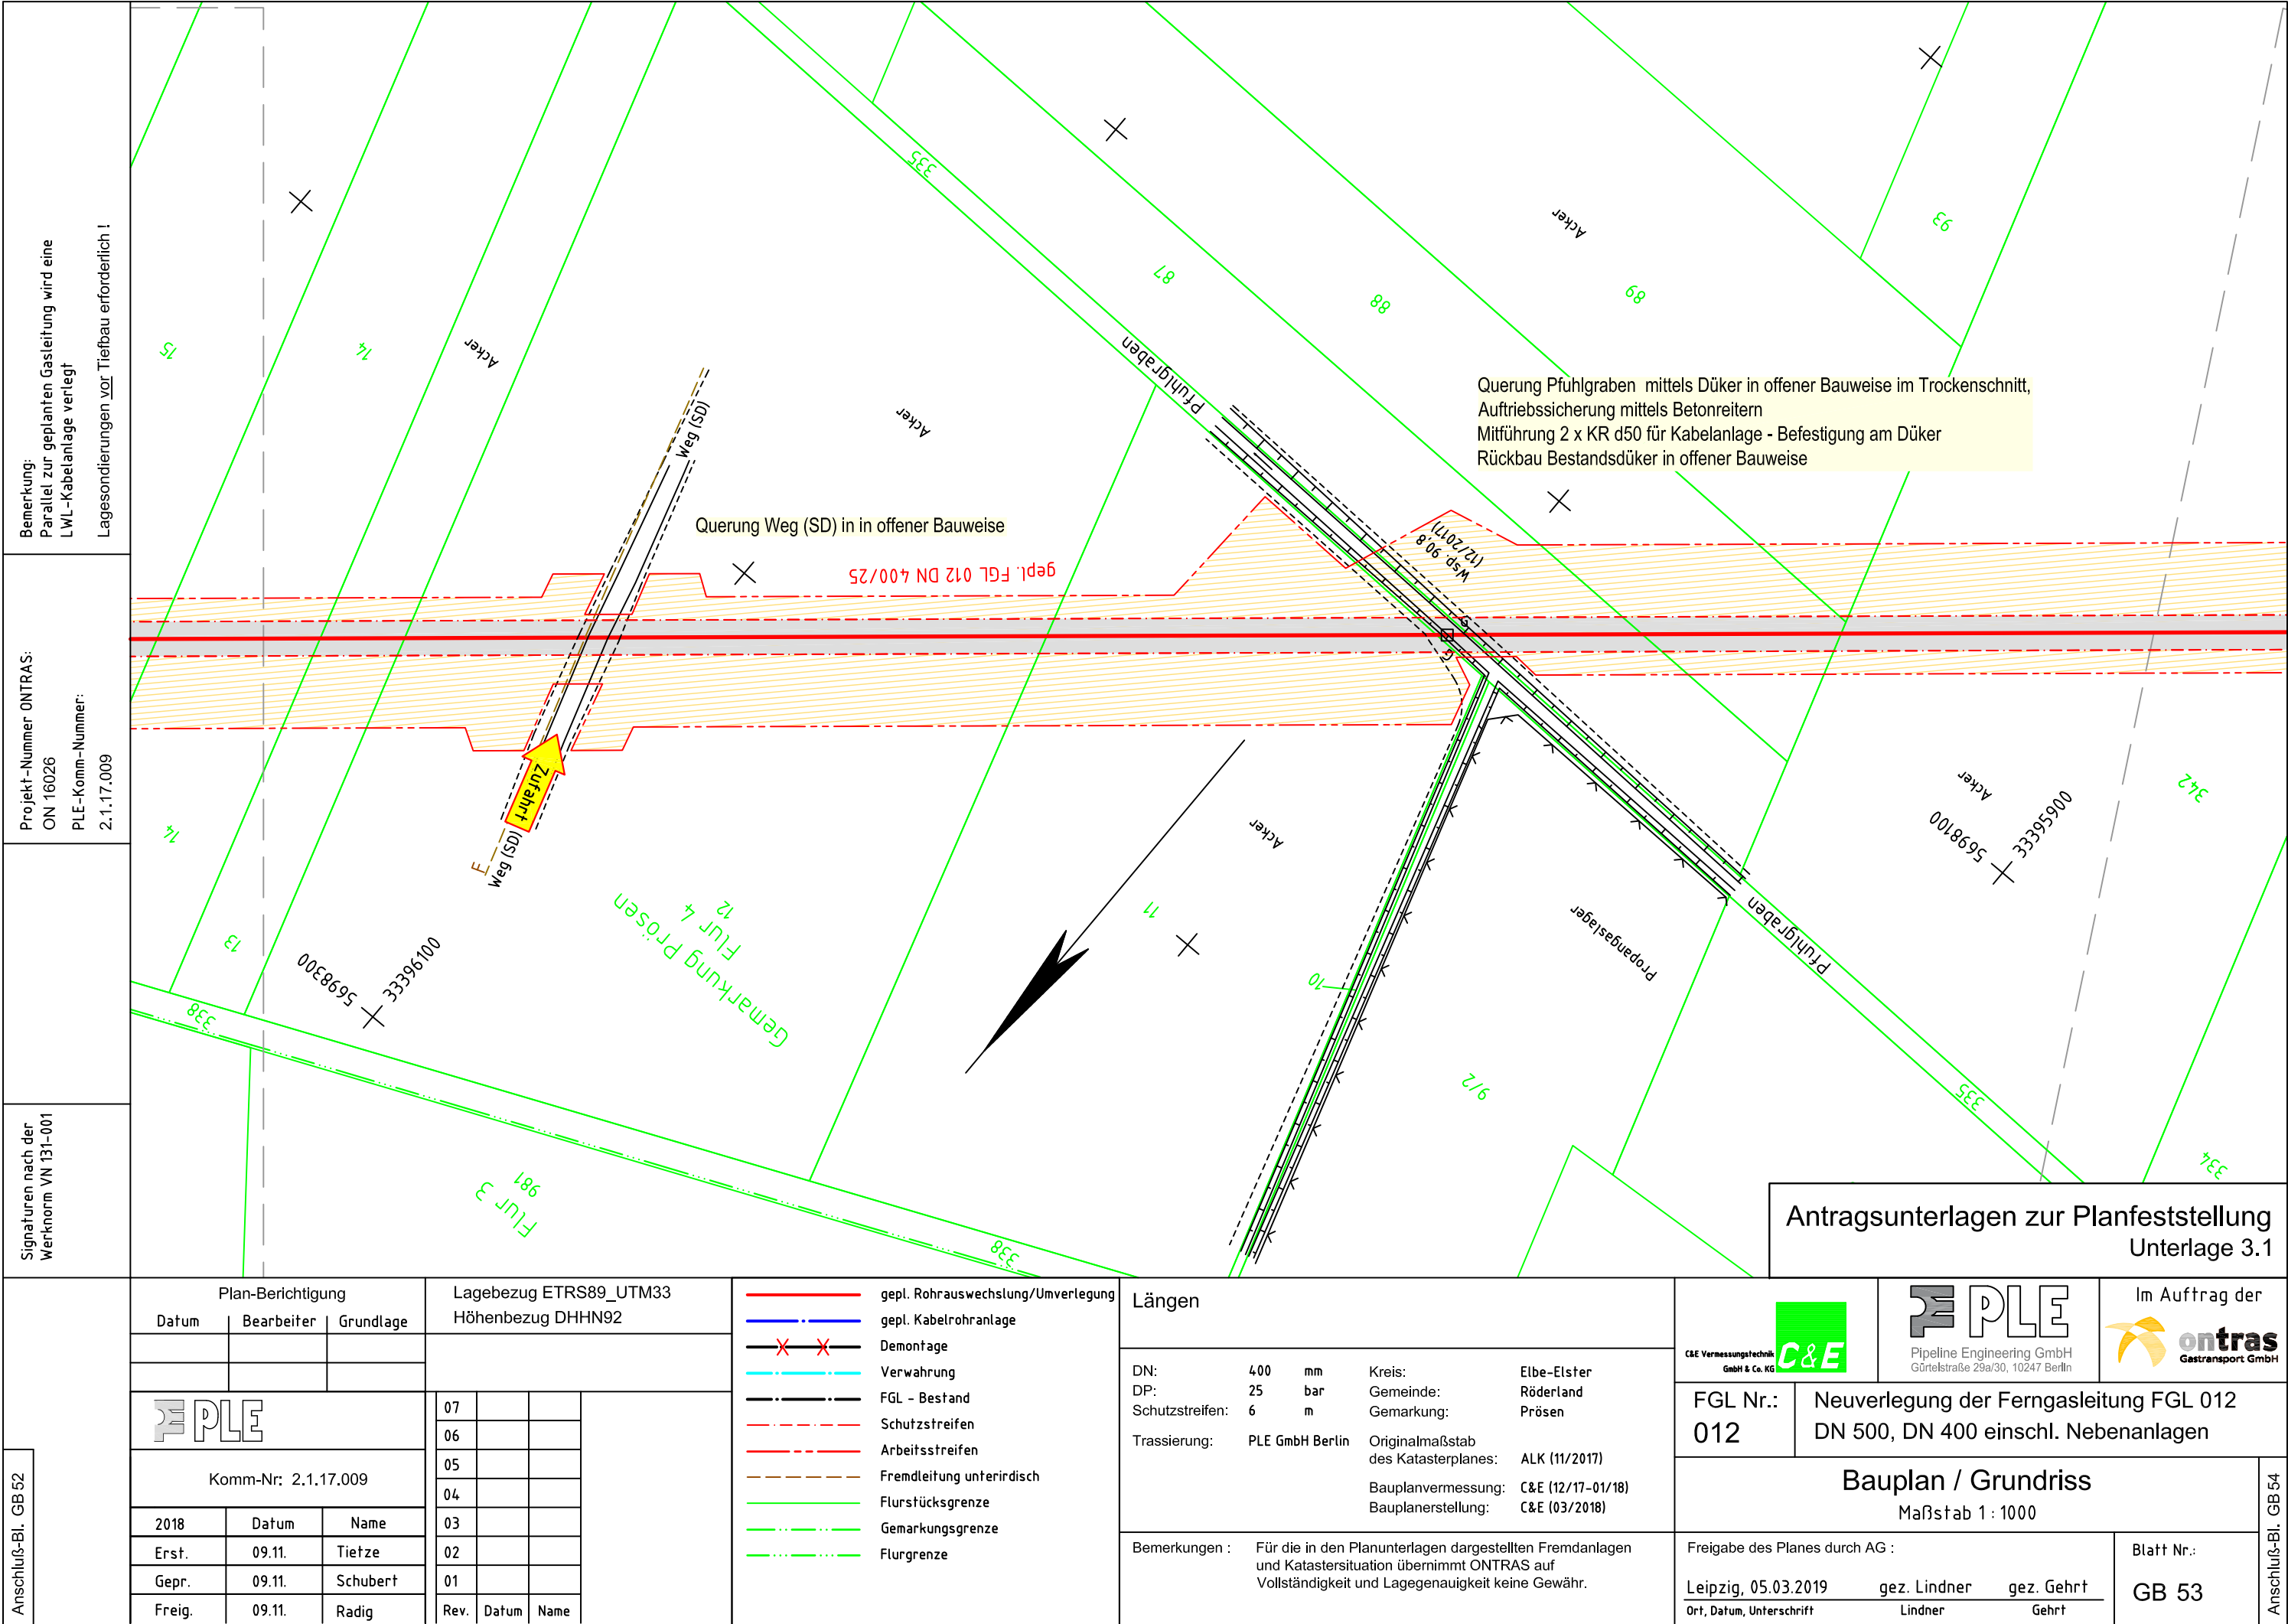

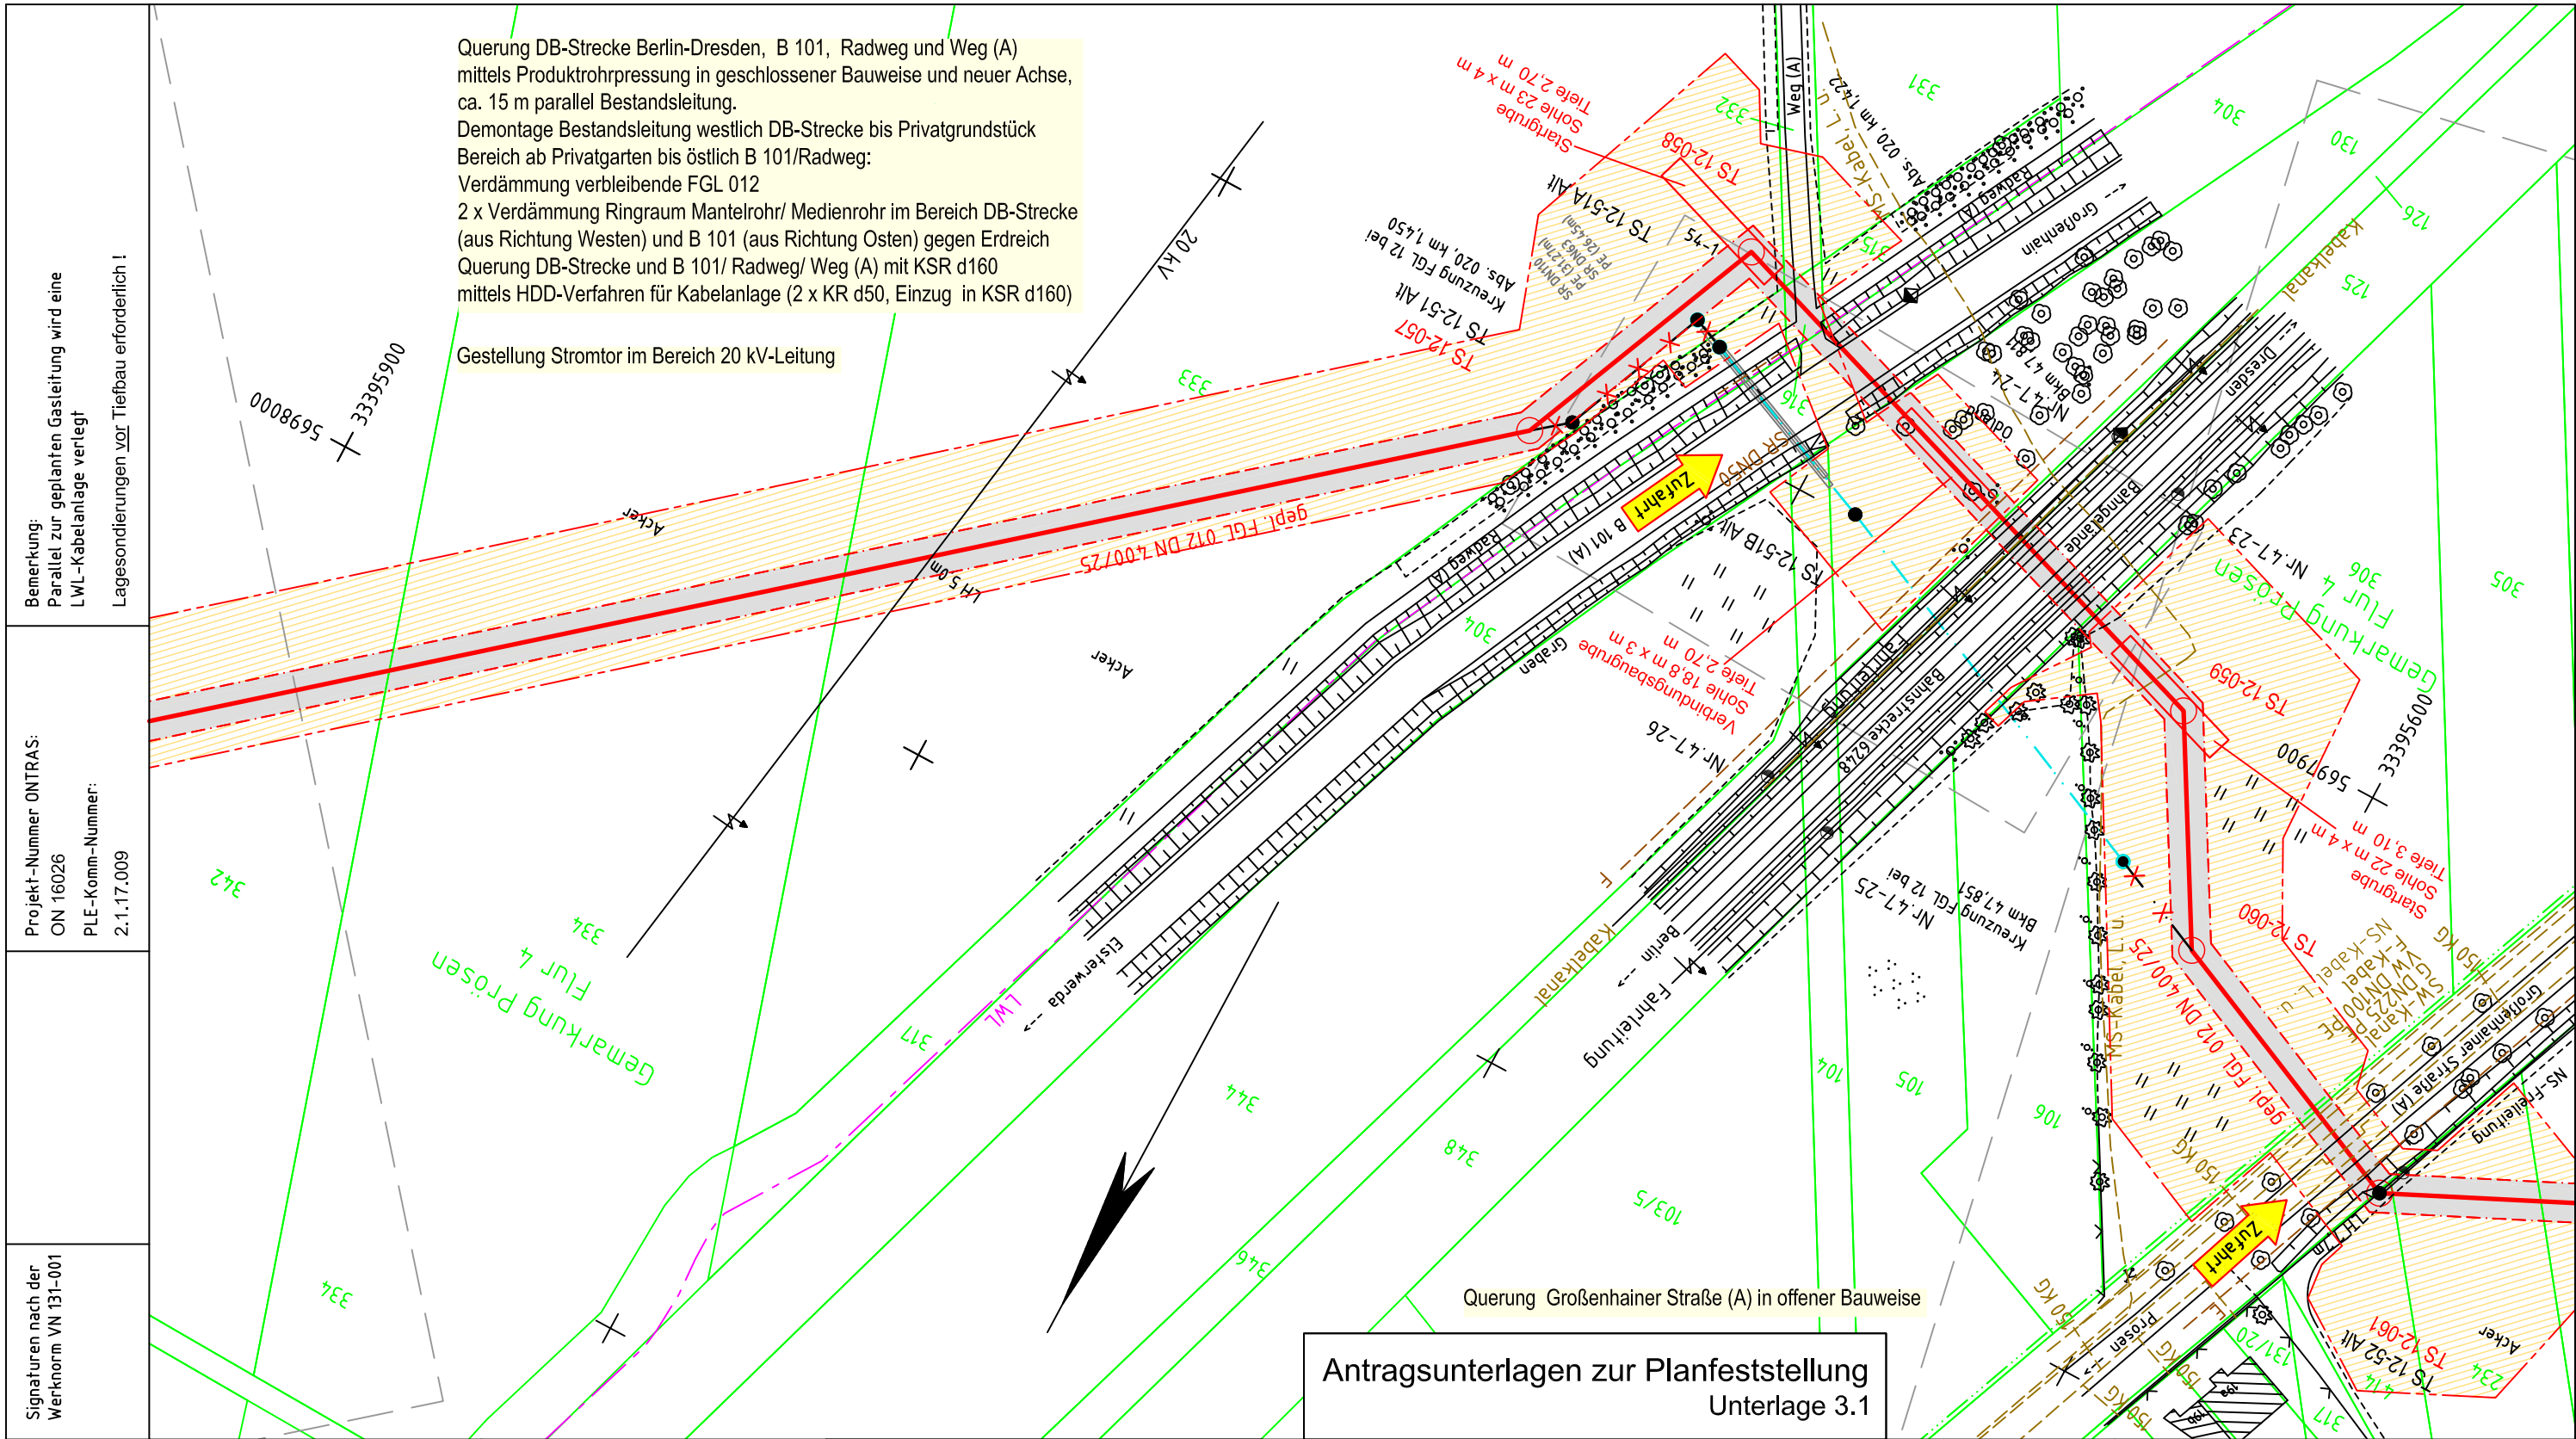

Antragsunterlagen zur Planfeststellung
Unterlage 3.1

Plan-Berichtigung

Datum	Bearbeiter	Grundlage

Lagebezug ETRS89_UTM33
Höhenbezug DHHN92

Legende:

- gepl. Rohrauswechslung/Umverlegung
- gepl. Kabelrohranlage
- Demontage
- Verwahrung
- FGL - Bestand
- Schutzstreifen
- Arbeitsstreifen
- Fremdleitung unterirdisch
- Flurstücksgrenze
- Gemarkungsgrenze
- Flurgrenze

Längen

DN:	400	mm	Kreis:	Elbe-Elster
DP:	25	bar	Gemeinde:	Röderland
Schutzstreifen:	6	m	Gemarkung:	Wainsdorf
Trassierung:	PLE GmbH Berlin		Originalmaßstab des Katasterplanes:	ALK (11/2017)
			Bauplanvermessung:	C&E (12/17-01/18)
			Bauplanerstellung:	C&E (03/2018)

Bemerkungen: Für die in den Planunterlagen dargestellten Fremdanlagen und Katastersituation übernimmt ONTRAS auf Vollständigkeit und Lagegenauigkeit keine Gewähr.

Freigabe des Planes durch AG:

Ort, Datum, Unterschrift	Lindner	Gehrt
Leipzig, 05.03.2019	gez. Lindner	gez. Gehrt

Blatt Nr.: GB 60

Anschluss-BI. GB 59

Anschluss-BI. GB 61

