


Arbeitsstreifen für Anschlußleitung FGL 12.05 DN 100

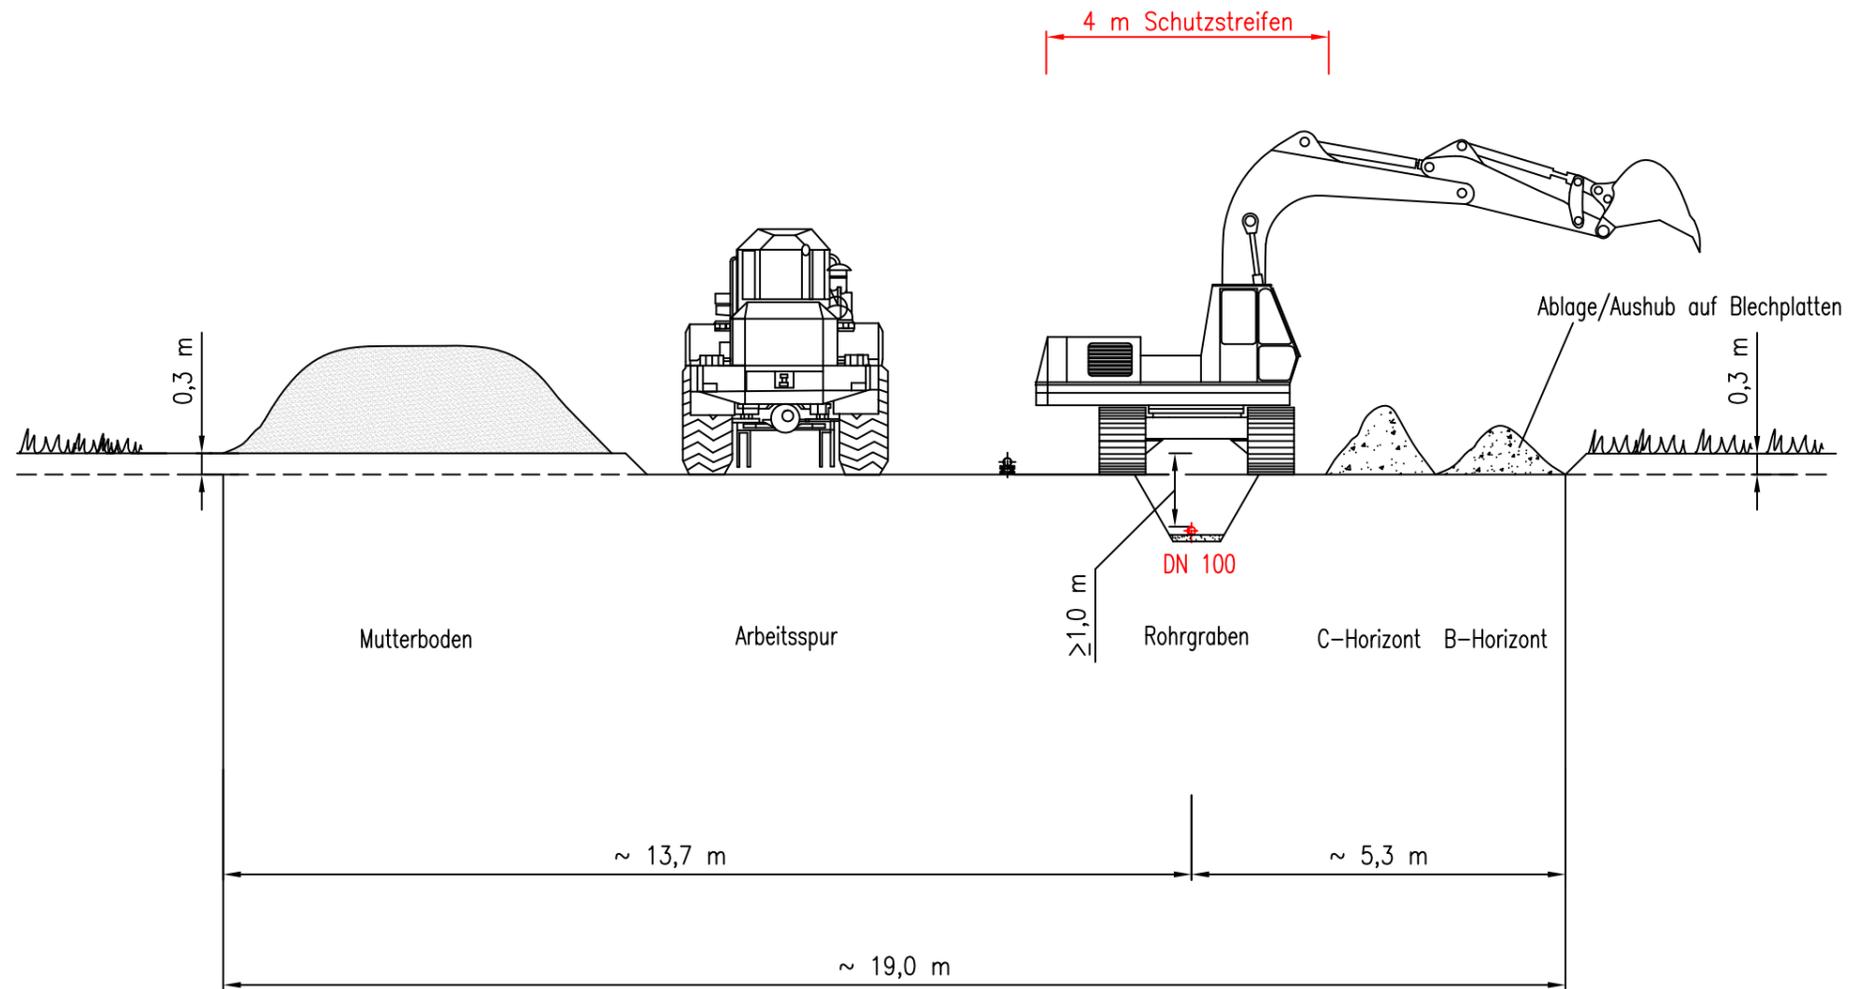

Antragsunterlagen zur Planfeststellung
Unterlage 3.2

				PLE PLE Pipeline Engineering GmbH		Fachbereich		Neuerlegung der Ferngasleitung FGL 012 DN 500, DN 400 einschl. Nebenanlagen													
						77 78 79															
Zchn.	Art der Änderung	Datum	Name	PLE-Komm.Nr.: 2.1.17.009 Ontras-Nr.: ON.16026				Zeichnungsbenennung													
2018								Regelplan Arbeitsstreifen DN 100													
Erstl.	21.02.2018	Tietze																			
Gepf.	21.02.2018	Schubert																			
Freig.	21.02.2018	Radig																			
M 1/ 100				ontras Gastransport GmbH		Fachbereich		Anlagenname		AnL-Art		Zohng.-Art		Ild.Zählr.		Änd.		AnL-Nr.		AnL-Teil	
						A-L		FGL012		206		ZAL		005		00					
Utehebe- merk 34 21.02.2018				62 63 64 65		Ersatz für:		Ersatz durch:													

Gehört zum Planfeststellungsbeschluss
des LBGR, Az.: 27.1-1-55