


# Arbeitsstreifen für Anschlußleitung FGL 12.05 DN 100

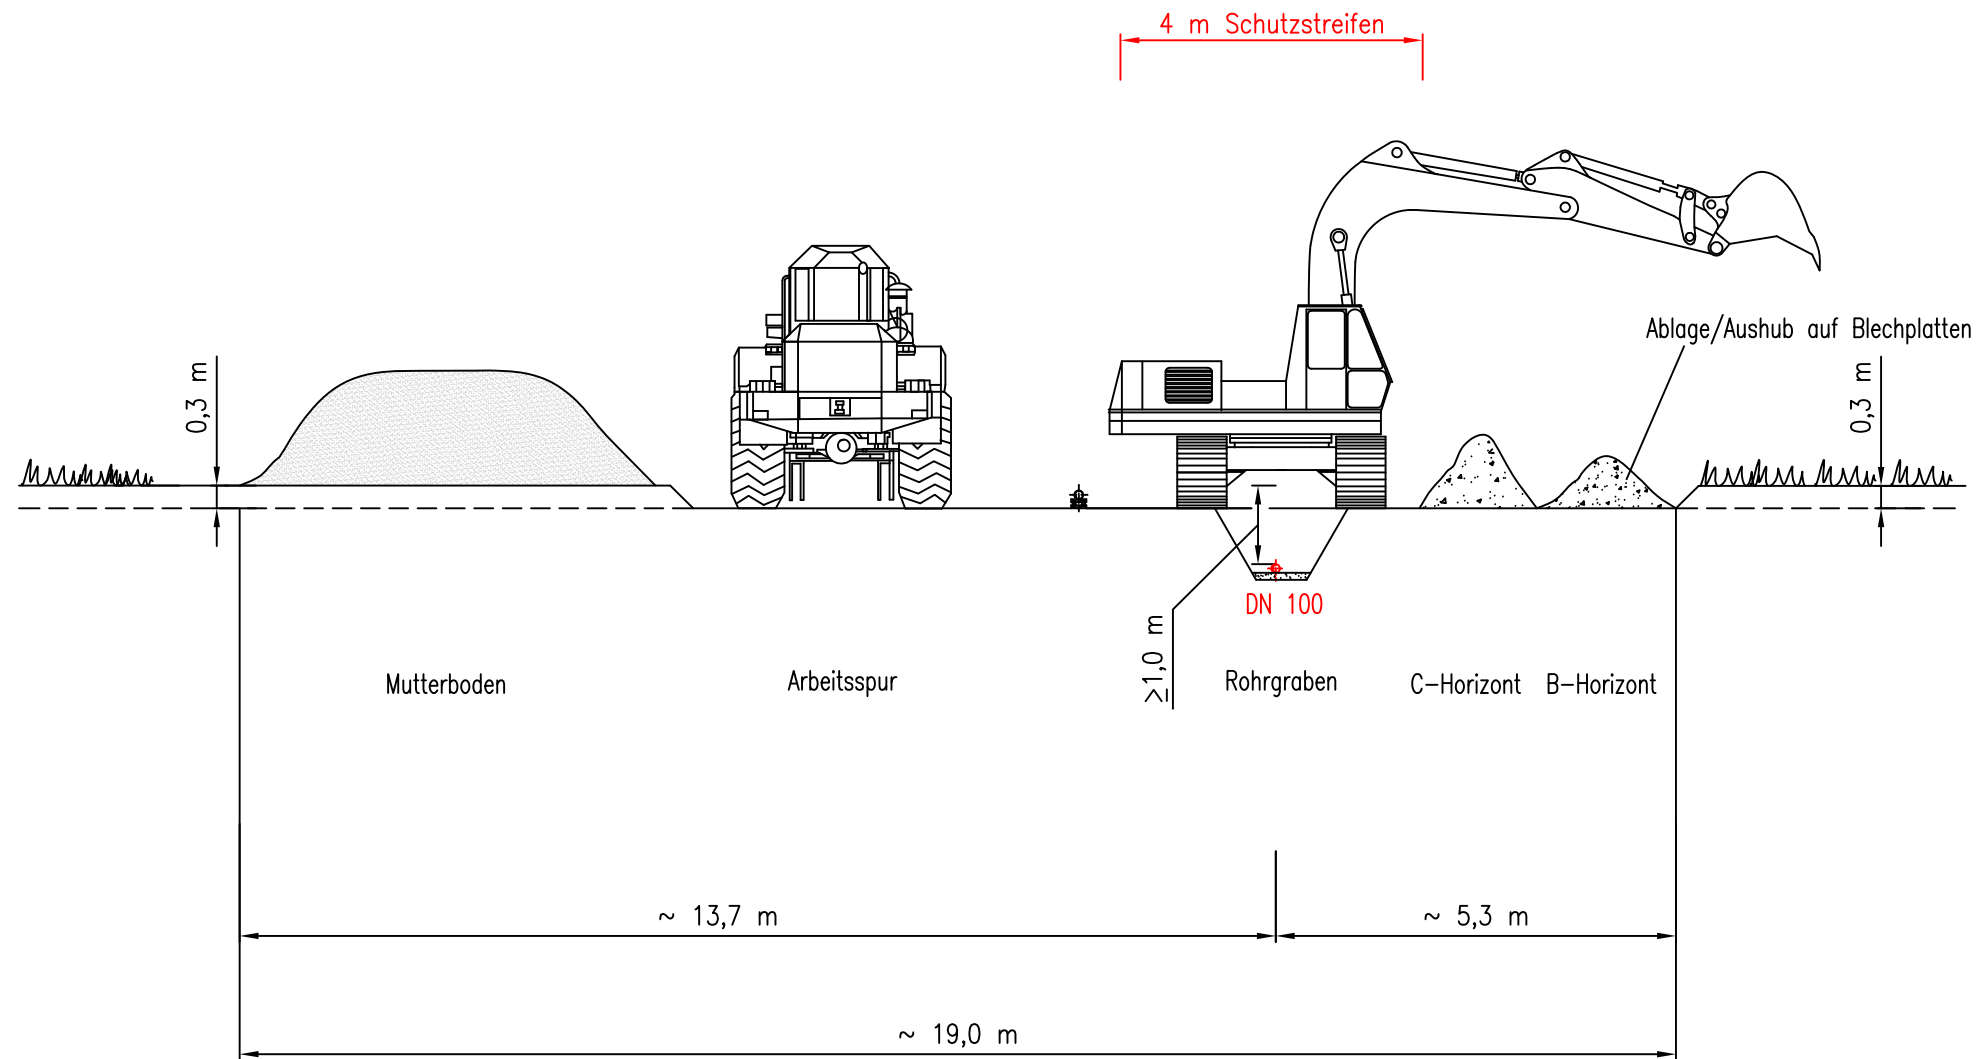

Antragsunterlagen zur Planfeststellung  
Unterlage 3.2

				<b>PLE</b> PLE Pipeline Engineering GmbH		Fachbereich		Neuerlegung der Ferngasleitung FGL 012 DN 500, DN 400 einschl. Nebenanlagen																												
Zchn.	Art der Änderung	Datum	Name	PLE-Komm.Nr.: 2.1.17.009		77	78													79																
2018				Ontras-Nr.: ON.16026		Regelplan Arbeitsstreifen DN 100																														
Erstl.	21.02.2018	Tietze				22	23	24	25	26	27	28	29	30	31	32	33	34	35	36	37	38	39	40	41	42	43	44	45	46	47	48	49	50		
Gepf.	21.02.2018	Schubert				Fachbereich		Anlagenname		AnL-Art		Zchn.-Art		Ild.Zählr.		Änd.		AnL-Nr.		AnL-Teil																
Freig.	21.02.2018	Radig				A-L		FGL012		206		ZAL		005		00																				
Urheber-Schutzvermerk nach DIN 34 21.02.2018				M 1/ 100		<b>ontras</b> Gastransport GmbH		2	3	4	5	6	7	8	9	10	11	12	13	14	15	16	17	18	19	20	21	53	54	55	56	57	58	59	60	61
												Ersatz für:		Ersetzt durch:																						