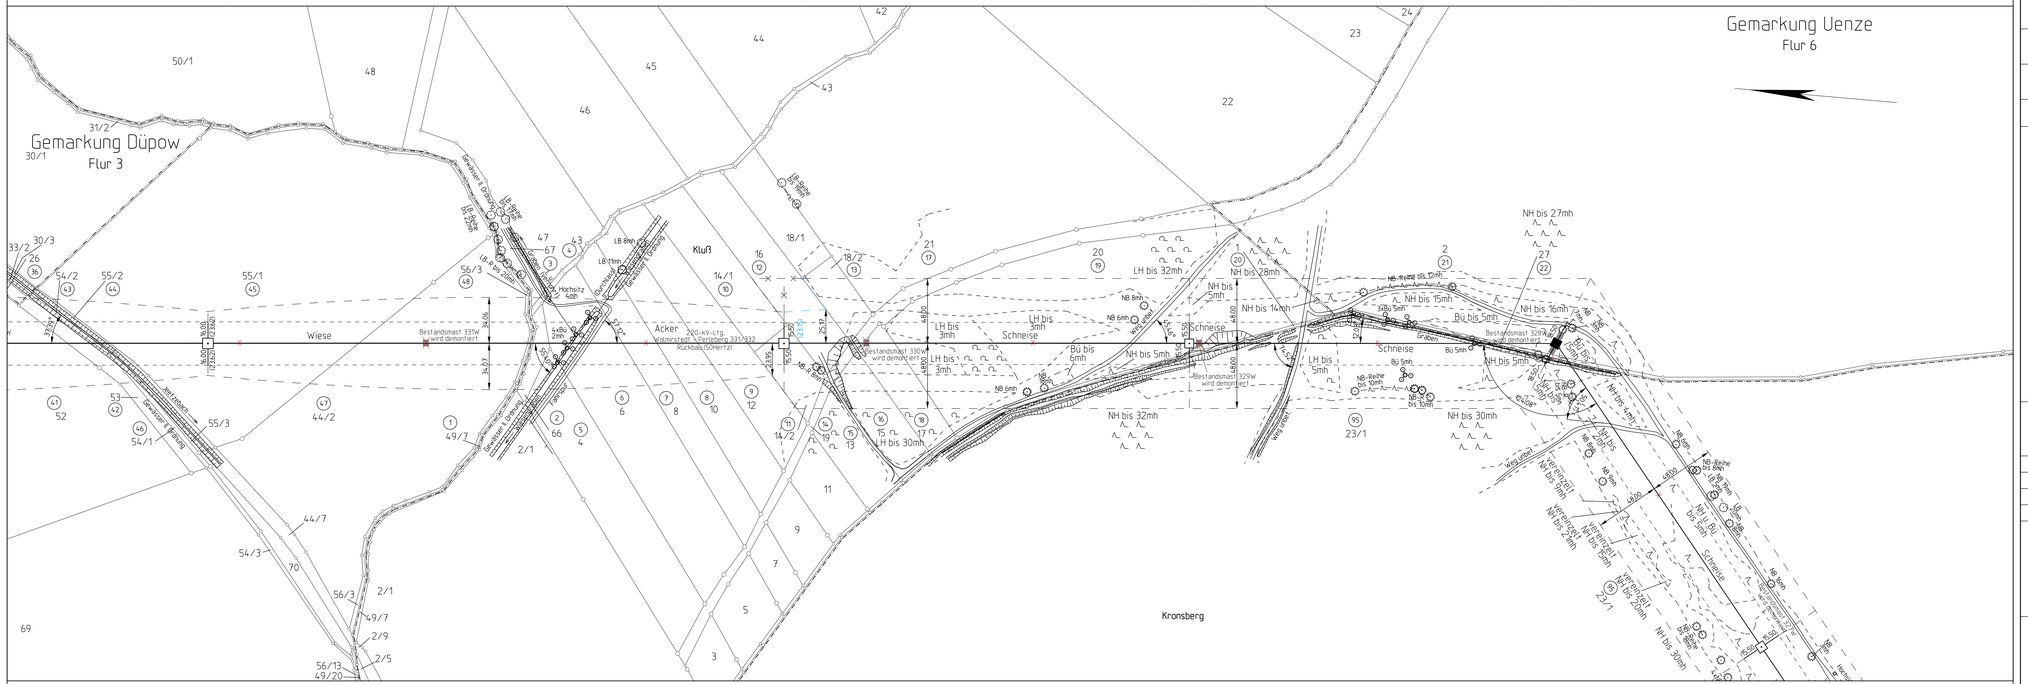

Planfeststellungsverfahren

Netzverstärkung Güstrow - Wolmirstedt
380-kV-Ersatzneubau Perleberg - Stendal West

50hertz | Elia Group

Abschnitt: Brandenburg

Titel: Lageplan M21 - M24

Unterlage: 3	Blatt: 5A/14	Maßstab: 1:2000

Legende:

Grenzen :

Land
Reg.Bez.
Kreis
Stadt/Gem.
Gemarkung
Flur
Flurstück
Nutzungsartengrenze

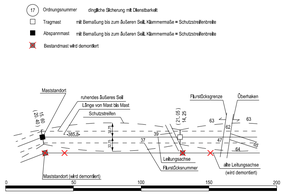

© GeoBasis-DE/LGB2018, LVE03/2020

Vorhabensträger: 50Hertz Transmission GmbH
Heidestraße 2
D-10557 Berlin

Bearbeitung:

imp GmbH
Standort Halle
Gremsstraße 26
D-06112 Halle(Saale)
Tel. (0345) 5 70 62-0
www.imp-gmbh.de

Nr.	Änderung	Datum	Name
A	Änderung Schutzstreifen bei Mast 22, Waldfläche beginnt erst auf Flurstück 18/2	08/2022	Go

aufgestellt im August 2022:

i.A. M. Mackprang

i.A. M. Wildgrube

M. Mackprang M. Wildgrube