253
WA2+12.5

- 395.0 -

254
T1+10

- 387.4 -

255
WA2+7.5

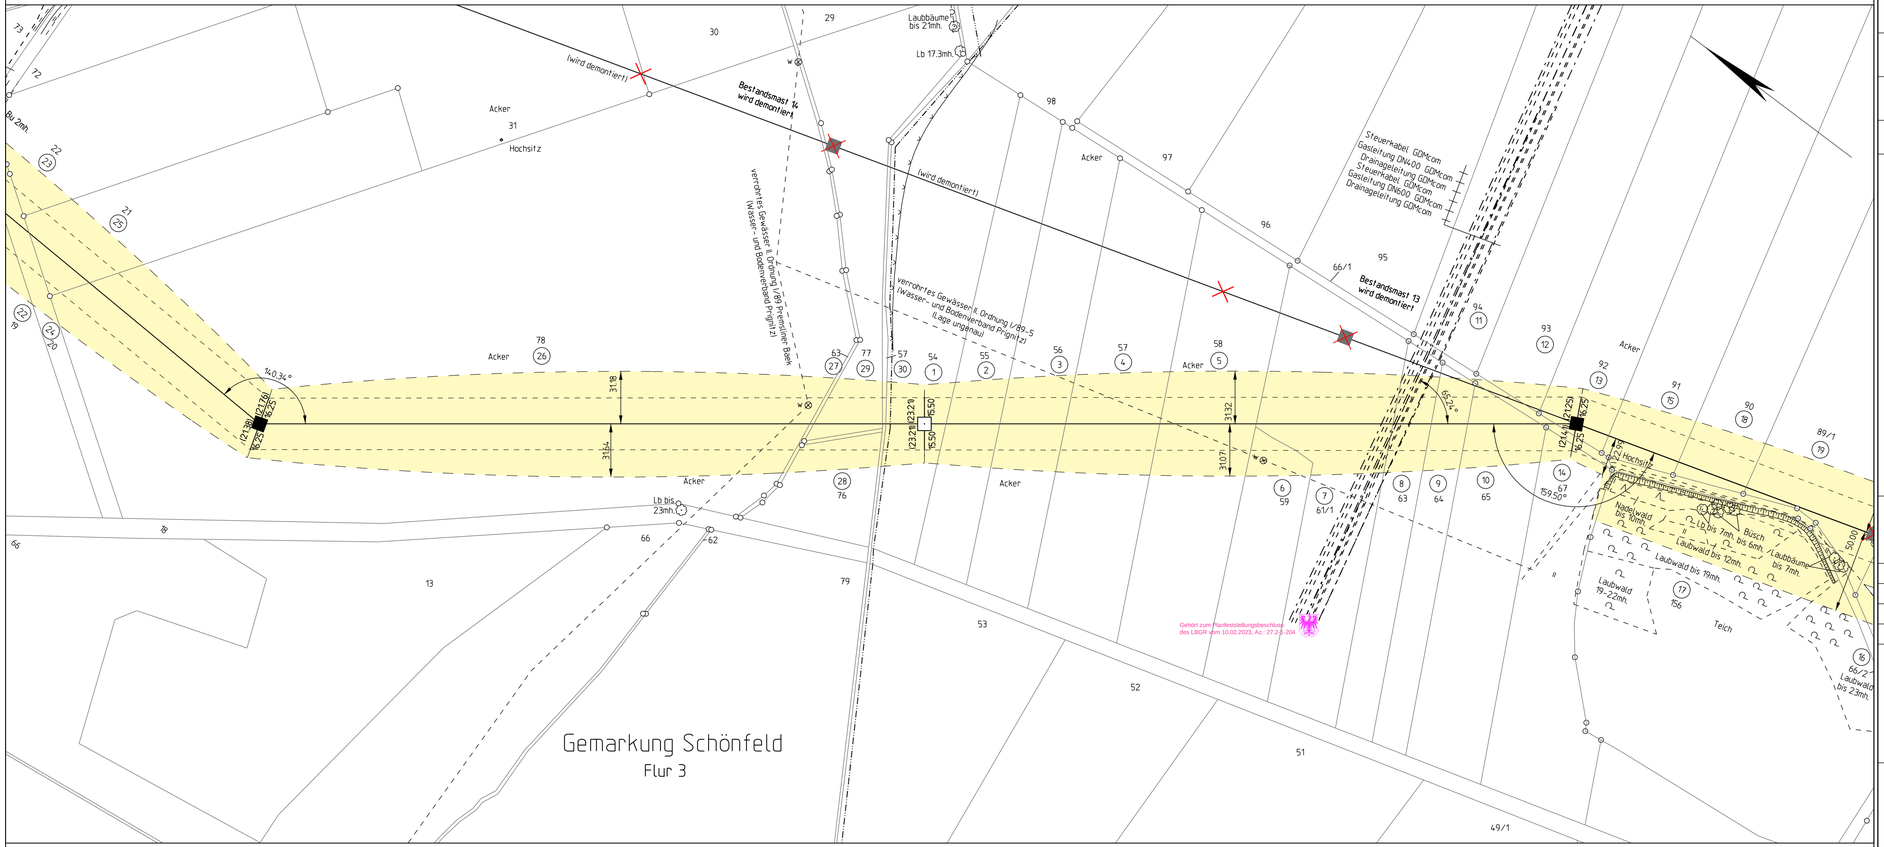

Planfeststellungsverfahren

Netzverstärkung Güstrow - Wolmirstedt
380-kV-Ersatzneubau Parchim Süd - Perleberg

50hertz

Abschnitt: Brandenburg

Titel: Lageplan M 253 - M 255

Unterlage: 3	Blatt: 11/14	Maßstab: 1:2000

Legende:

Grenzen :

Land
Reg.Bez.
Kreis
Stadt/Gem.
Gemarkung
Flur
Flurstück
Nutzungsartengrenze
LSG / NSG
WSG
Sondergebiete

17 Ordnungsnummer: dingliche Sicherung mit Dienstbarkeit
Abspannmast mit Bemaßung bis zum äußeren Seil, Klammermaße = Schutzstreifenbreite
Tragmast mit Bemaßung bis zum äußeren Seil, Klammermaße = Schutzstreifenbreite
Bestandmast wird demontiert
Planfeststellung im benachbarten Bundesland

© GeobasisDE/BRB(2017)

Vorhabensträger: 50Hertz Transmission GmbH
Heidestraße 2
D-10557 Berlin

Bearbeitung: SPIE
Waller Weg 66, 38112 Braunschweig

Nr.	Änderung	Datum	Name

aufgestellt: 31.10.2018

i. A. M. Steffen i. A. Wildgrube

M. Steffen M. Wildgrube