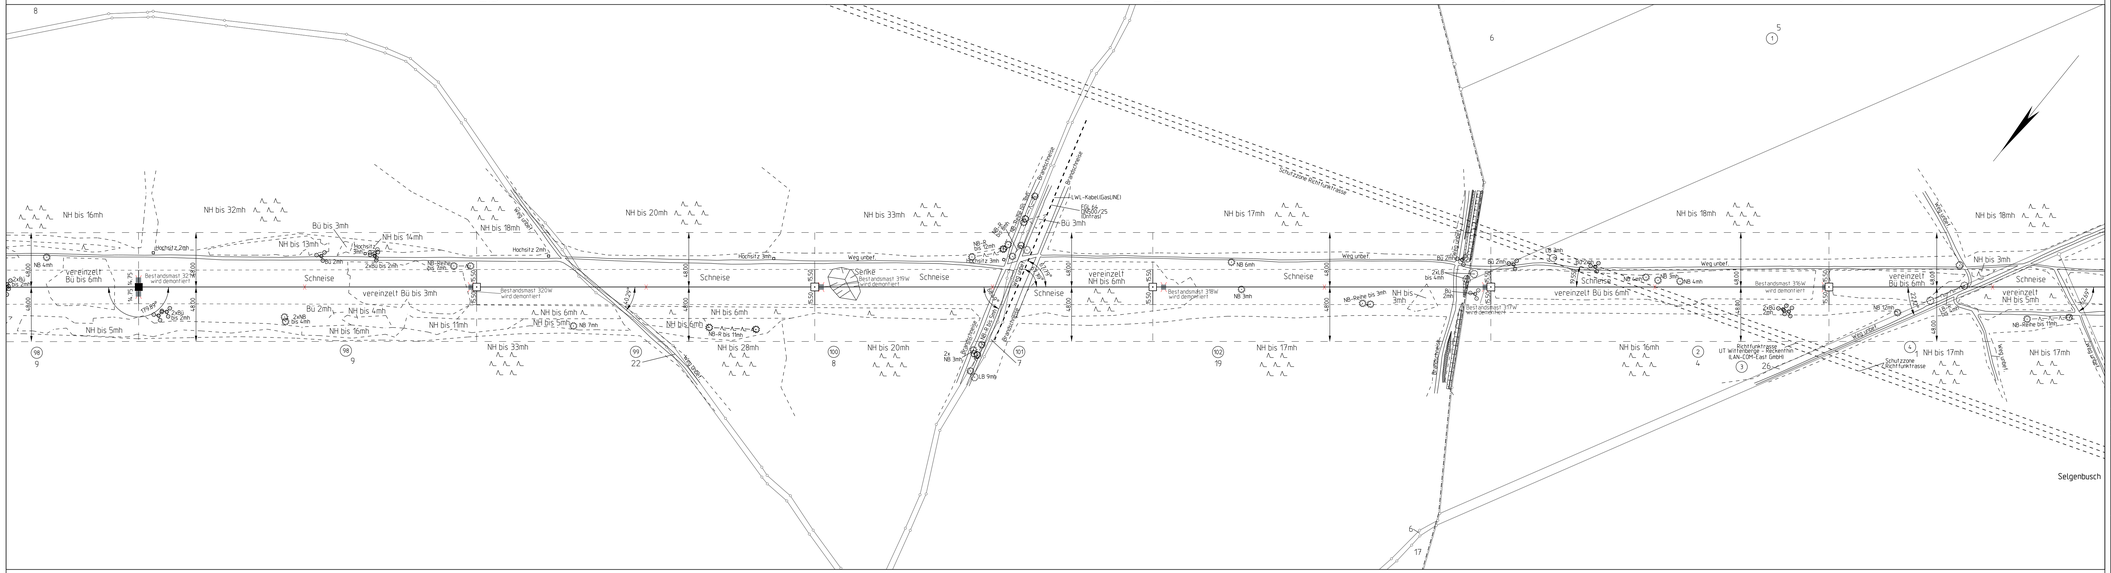
31
WA1+0
- 298.0 -
32
T1-2.5
- 298.0 -
33
T1+0
- 298.0 -
34
T1-2.5
- 298.0 -
35
T1+0
- 298.0 -
36
T1+0
NH bis 16mh
NH bis 32mh
NH bis 18mh
NH bis 20mh
NH bis 33mh
NH bis 17mh
NH bis 18mh
NH bis 18mh
Bü bis 3mh
NH bis 13mh
NH bis 14mh
Hochstr 2mh
Hochstr 2,2mh
Hochstr 3mh
Hochstr 3mh
Hochstr 2mh
Schneise
vereinzelt Bü bis 6mh
vereinzelt Bü bis 3mh
vereinzelt NH bis 6mh
vereinzelt NH bis 5mh
NB 4,4m
NB 6mh
NB 3m
NB 4,4m
Bestandsmast 32w wird demontiert
Bestandsmast 320w wird demontiert
Bestandsmast 319w wird demontiert
Bestandsmast 318w wird demontiert
Bestandsmast 317w wird demontiert
Bestandsmast 316w wird demontiert
Bü 2mh
2xNB 2,4m
NB 2,4m
NH bis 5mh
NH bis 16mh
NH bis 4mh
NH bis 11mh
NH bis 33mh
NH bis 6mh
NH bis 5mh
NB 7m
NH bis 6mh
NH bis 28mh
NH bis 20mh
2x NB 3m
NB 9m
NB 8m
NB 6m
NB 3m
NB 3m
NB 3m
NB 4,4m
NB 4,4m
NB 4,4