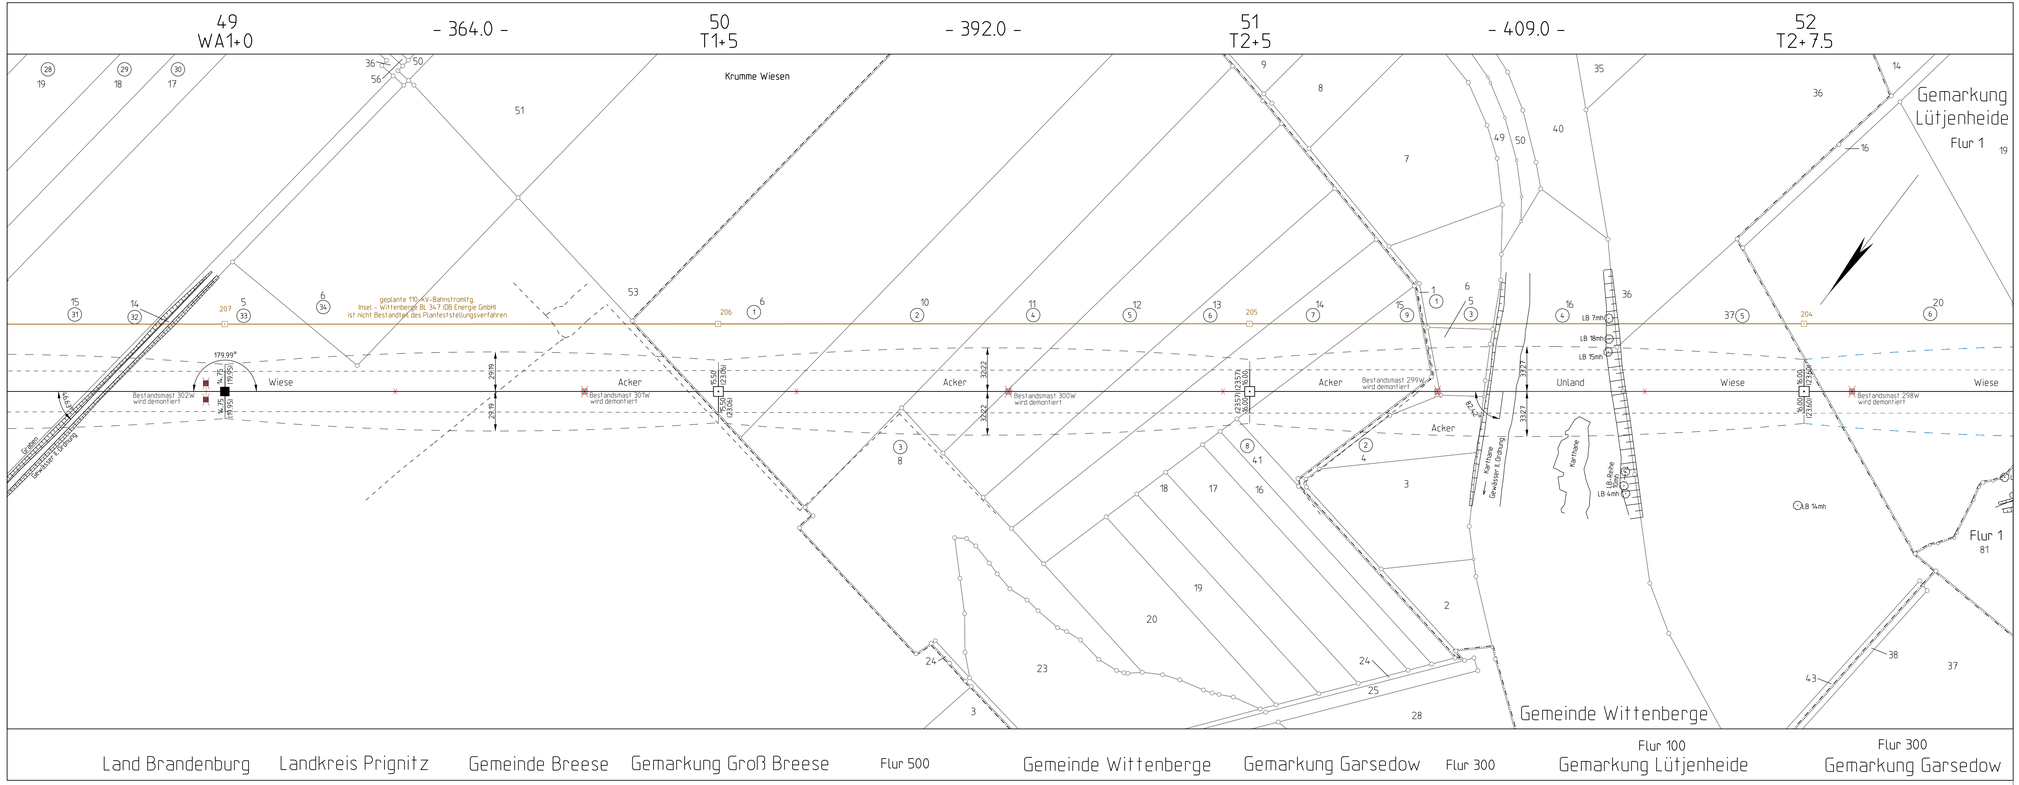

Planfeststellungsverfahren

Netzverstärkung Güstrow - Wolmirstedt

380-kV-Ersatzneubau Perleberg - Stendal West

50hertz | Elia Group

Abschnitt: Brandenburg

Titel: Lageplan M49 - M52

Unterlage: 3.1 | Blatt: 12A/14 | Maßstab: 1:2000

Legende:

Grenzen :

- Land
- Reg.Bez.
- Kreis
- Stadt/Gem.
- Gemarkung
- Flur
- Flurstück
- Nutzungsartengrenze

- 17 Ordnungsnummer — dreigliche Sicherung mit Dienstbarkeit
- Tragmast — mit Bemaßung bis zum äußeren Seil, Klemmenmaße + Schutzstreifenbreite
- Abspannmast — mit Bemaßung bis zum äußeren Seil, Klemmenmaße + Schutzstreifenbreite
- Bestandmast wird demontiert

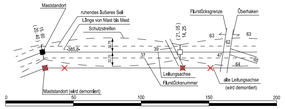

© GeoBasis-DE/LGB2018, LVE03/2020

Vorhabensträger: 50Hertz Transmission GmbH
Heidestraße 2
D-10557 Berlin

Bearbeitung: imp GmbH
Standort Halle
Grenzstraße 26
D-06112 Halle(Saale)
Tel. (0345) 5 70 62-0
www.imp-gmbh.de

Nr.	Änderung	Datum	Name
A	Verschiebung Mast 53 (Abstand zu Laubbaumreihe)	08/2022	Go

aufgestellt im August 2022:

i.A. M. Mackprang — i.A. M. Wildgrube

M. Mackprang — M. Wildgrube