


Schutz- und Arbeitsstreifen im Wald für Hauptleitung FGL 012 DN 400

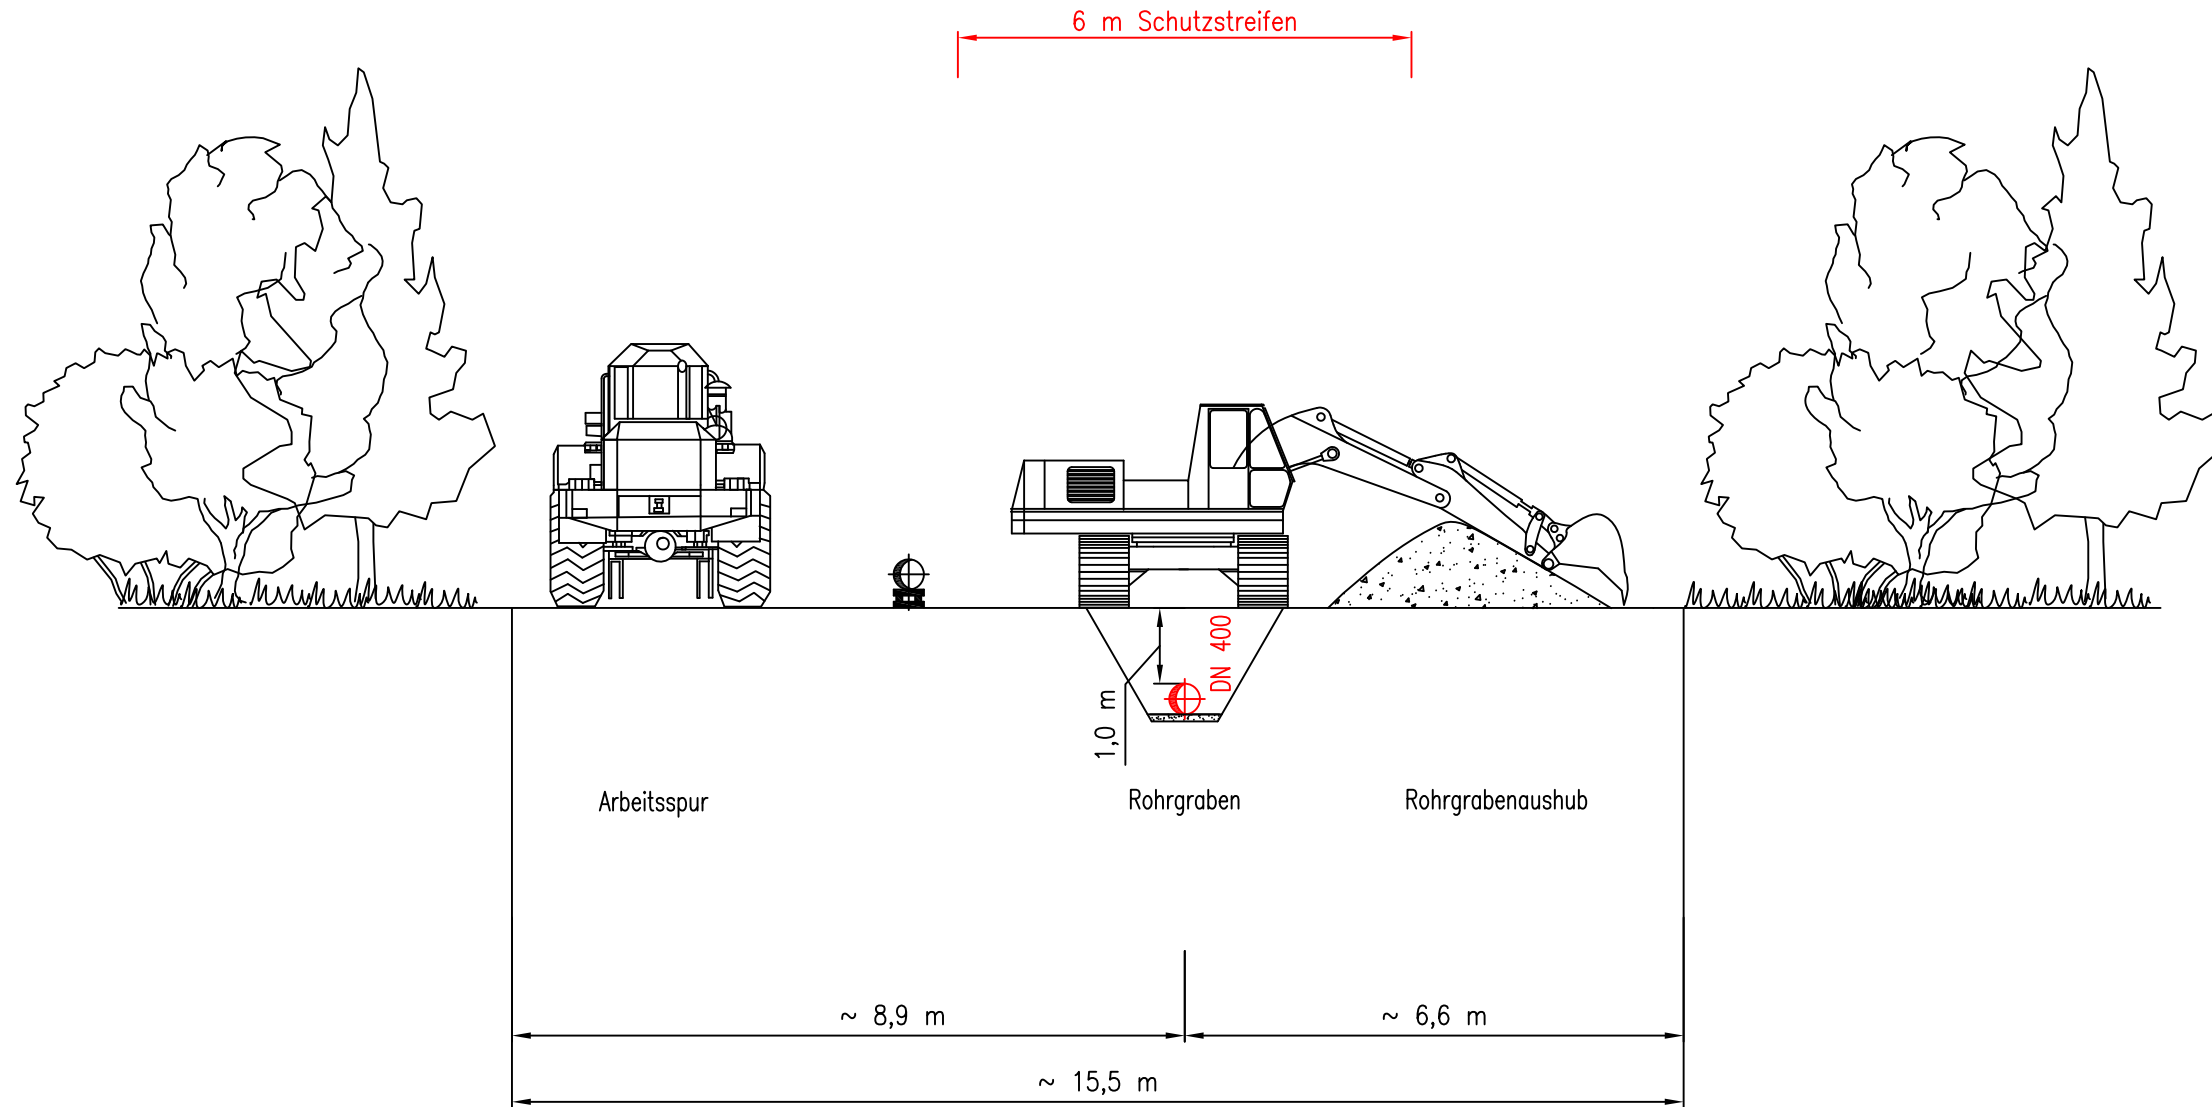

Antragsunterlagen zur Planfeststellung
Unterlage 3.2

				PLE PLE Pipeline Engineering GmbH		Fachbereich		Neuerlegung der Ferngasleitung FGL 012 DN 500, DN 400 einschl. Nebenanlagen	
						77 78 79	
Zchn.				Art der Änderung		Datum		Name		Zeichnungsbenennung	
2018										Regelplan Arbeitsstreifen im Wald DN 400	
Erstl.				21.02.2018		Tietze		PLE-Komm.Nr.: 2.1.17.009		<table border="1" style="width: 100%; text-align: center;"> <tr> <td>22</td><td>23</td><td>24</td><td>25</td><td>26</td><td>27</td><td>28</td><td>29</td><td>30</td><td>31</td><td>32</td><td>33</td><td>34</td><td>35</td><td>36</td><td>37</td><td>38</td><td>39</td><td>40</td><td>41</td><td>42</td><td>43</td><td>44</td><td>45</td><td>46</td><td>47</td><td>48</td><td>49</td><td>50</td> </tr> <tr> <td colspan="2">Fachbereich</td><td colspan="2">Anlagenname</td><td colspan="2">Anl.-Art</td><td colspan="2">Zohng.-Art</td><td colspan="2">Ild.Zählnr.</td><td colspan="2">Änd.</td><td colspan="2">Anl.-Nr.</td><td colspan="2">Anl.-Teil</td><td colspan="10"></td> </tr> <tr> <td colspan="2">A-L</td><td colspan="2">FGL012</td><td colspan="2">206</td><td colspan="2">ZAL</td><td colspan="2">006</td><td colspan="2">00</td><td colspan="10"></td> </tr> </table>												22	23	24	25	26	27	28	29	30	31	32	33	34	35	36	37	38	39	40	41	42	43	44	45	46	47	48	49	50	Fachbereich		Anlagenname		Anl.-Art		Zohng.-Art		Ild.Zählnr.		Änd.		Anl.-Nr.		Anl.-Teil												A-L		FGL012		206		ZAL		006		00											
22	23	24	25	26	27	28	29	30	31													32	33	34	35	36	37	38	39	40	41	42	43	44	45	46	47	48	49	50	
Fachbereich		Anlagenname		Anl.-Art		Zohng.-Art		Ild.Zählnr.														Änd.		Anl.-Nr.		Anl.-Teil	
A-L		FGL012		206		ZAL		006		00	
Gepr.				21.02.2018		Schubert		Ontras-Nr.: ON.16026	
Freig.				21.02.2018		Radig	
Urheber-Schutzvermerk nach DIN 34				M 1/		100		ontras Gastransport GmbH	
				62 63 64 65	
Dateiname: 05_FGL012_PFV_U3.2_ZAL_006_00_AS-Wald-DN400								Ersatz für:				Ersetzt durch:	