


Schutz- und Arbeitsstreifen im Wald für Hauptleitung FGL 012 DN 400

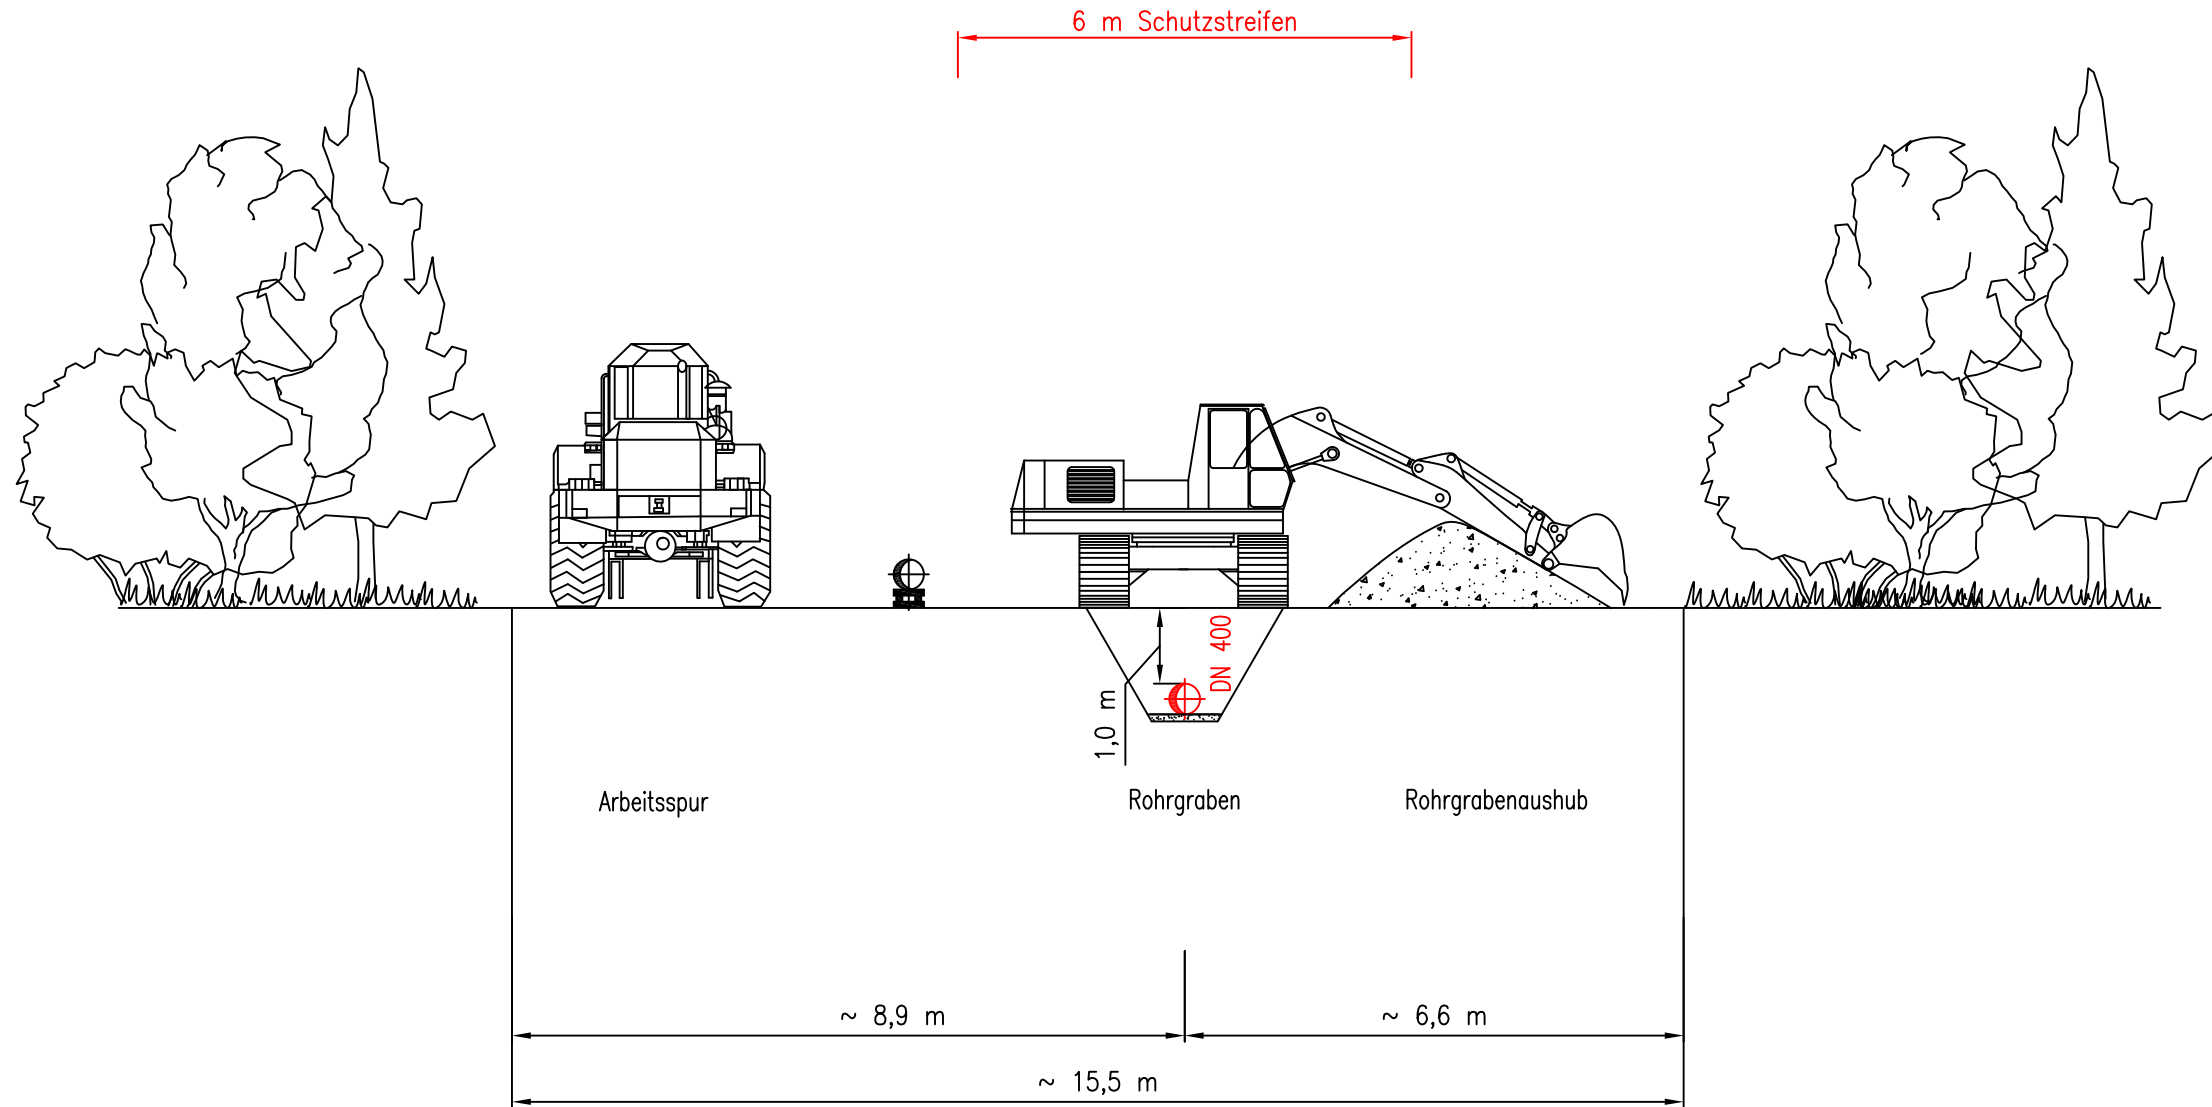

Antragsunterlagen zur Planfeststellung
Unterlage 3.2

				PLE PLE Pipeline Engineering GmbH		Fachbereich		Neuerlegung der Ferngasleitung FGL 012 DN 500, DN 400 einschl. Nebenanlagen													
						77 78 79															
Zchn.	Art der Änderung	Datum	Name	PLE-Komm.Nr.: 2.1.17.009 Ontras-Nr.: ON.16026				Zeichnungsbenennung													
2018								Regelplan Arbeitsstreifen im Wald DN 400													
Erstl.	21.02.2018	Tietze						22 23 24 25 26 27 28 29 30 31 32 33 34 35 36 37 38 39 40 41 42 43 44 45 46 47 48 49 50													
Gepf.	21.02.2018	Schubert						Fachbereich Anlagename AnL-Art Zeichn.-Art lfd.Zählnr. Änd. AnL-Nr. AnL-Teil													
Freig.	21.02.2018	Radig		M 1/ 100		ontras Gastransport GmbH		A-L		FGL012		206		ZAL		006		00			
								62 63 64 65													
				Dateiname: 05_FGL012_PFV_U3.2_ZAL_006_00_AS-Wald-DN400				Ersatz für:				Ersetzt durch:									

Gehört zum Planfeststellungsbeschluss
des LBGR, Az.: 27.1-1-55