
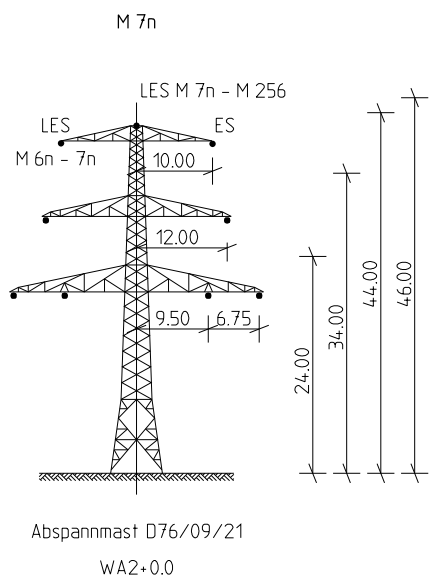
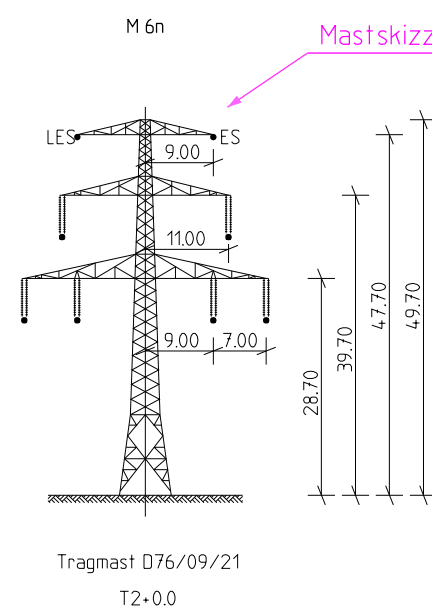
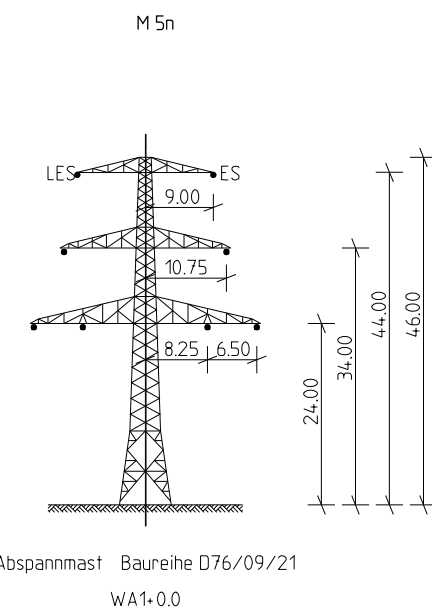
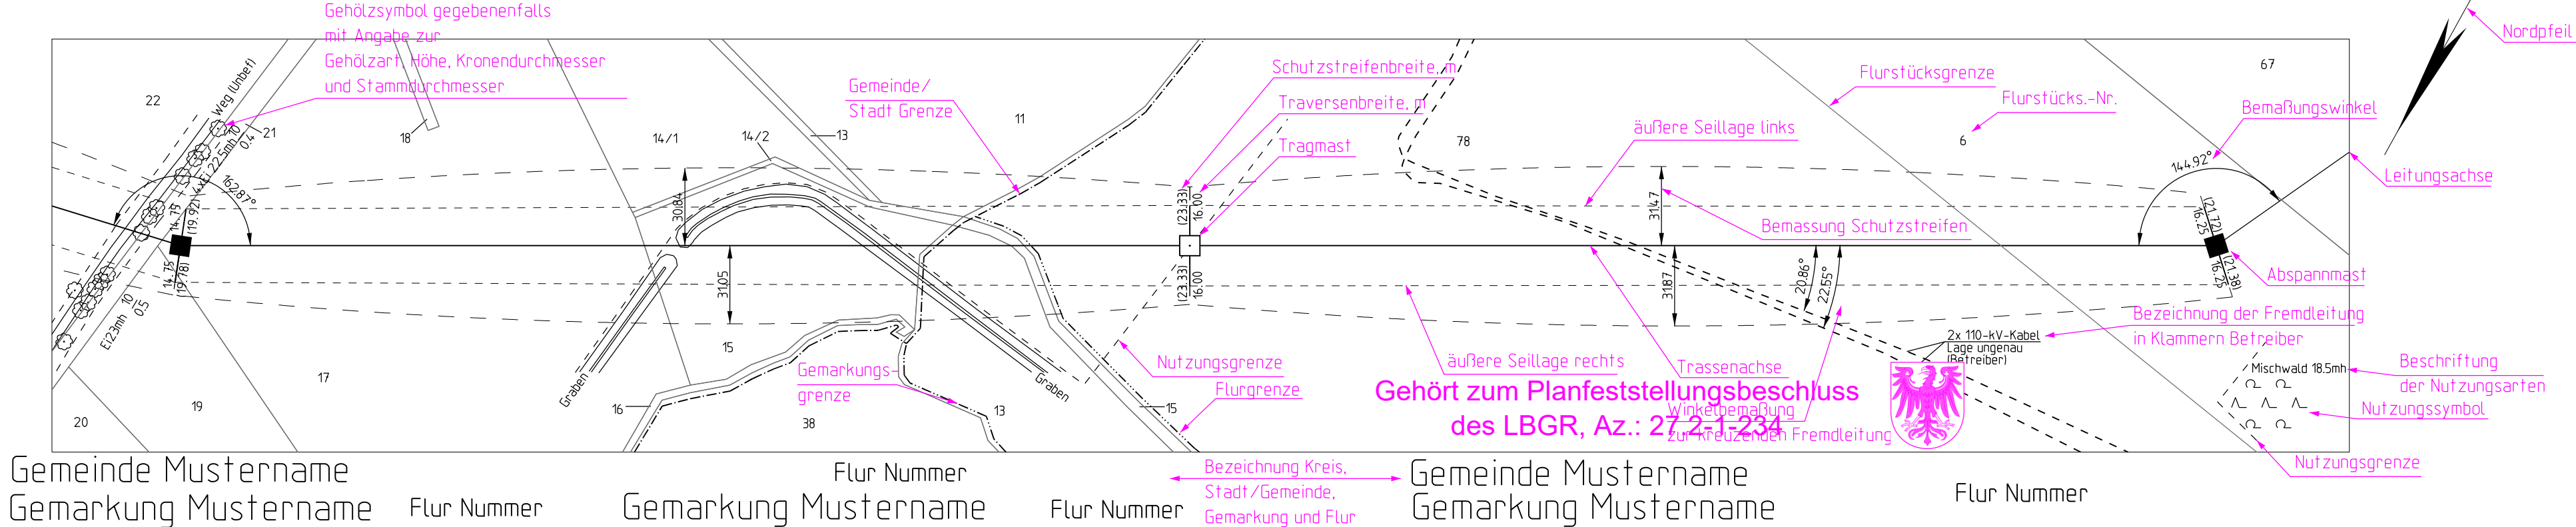
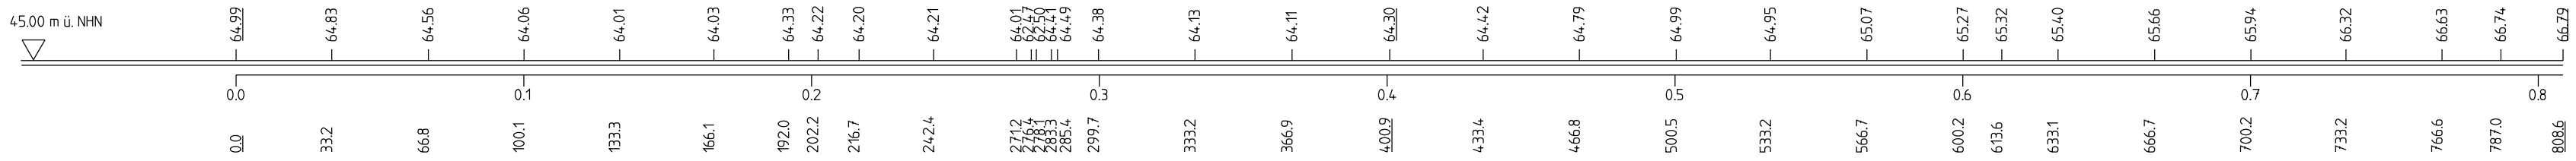


5n
D76/09/21
WA1+10.0
/2AK
Höhe ES 118.99m ü. NHN

Spannfeldlänge links [398.7]
Spannfeldlänge - 400.9 -
Spannfeldlänge rechts [403.1]

6n Mastnummer [402.8]
D76/09/21 Gestänge - 407.7 -
T2+10.0 Mastart mit Verlängerung [412.6]
2TK Kettenlängte
Höhe ES 122.00m ü. NHN Höhe des Erdseils

7n
D76/09/21
WA2+7.5
2AK/
Höhe ES 118.29m ü. NHN

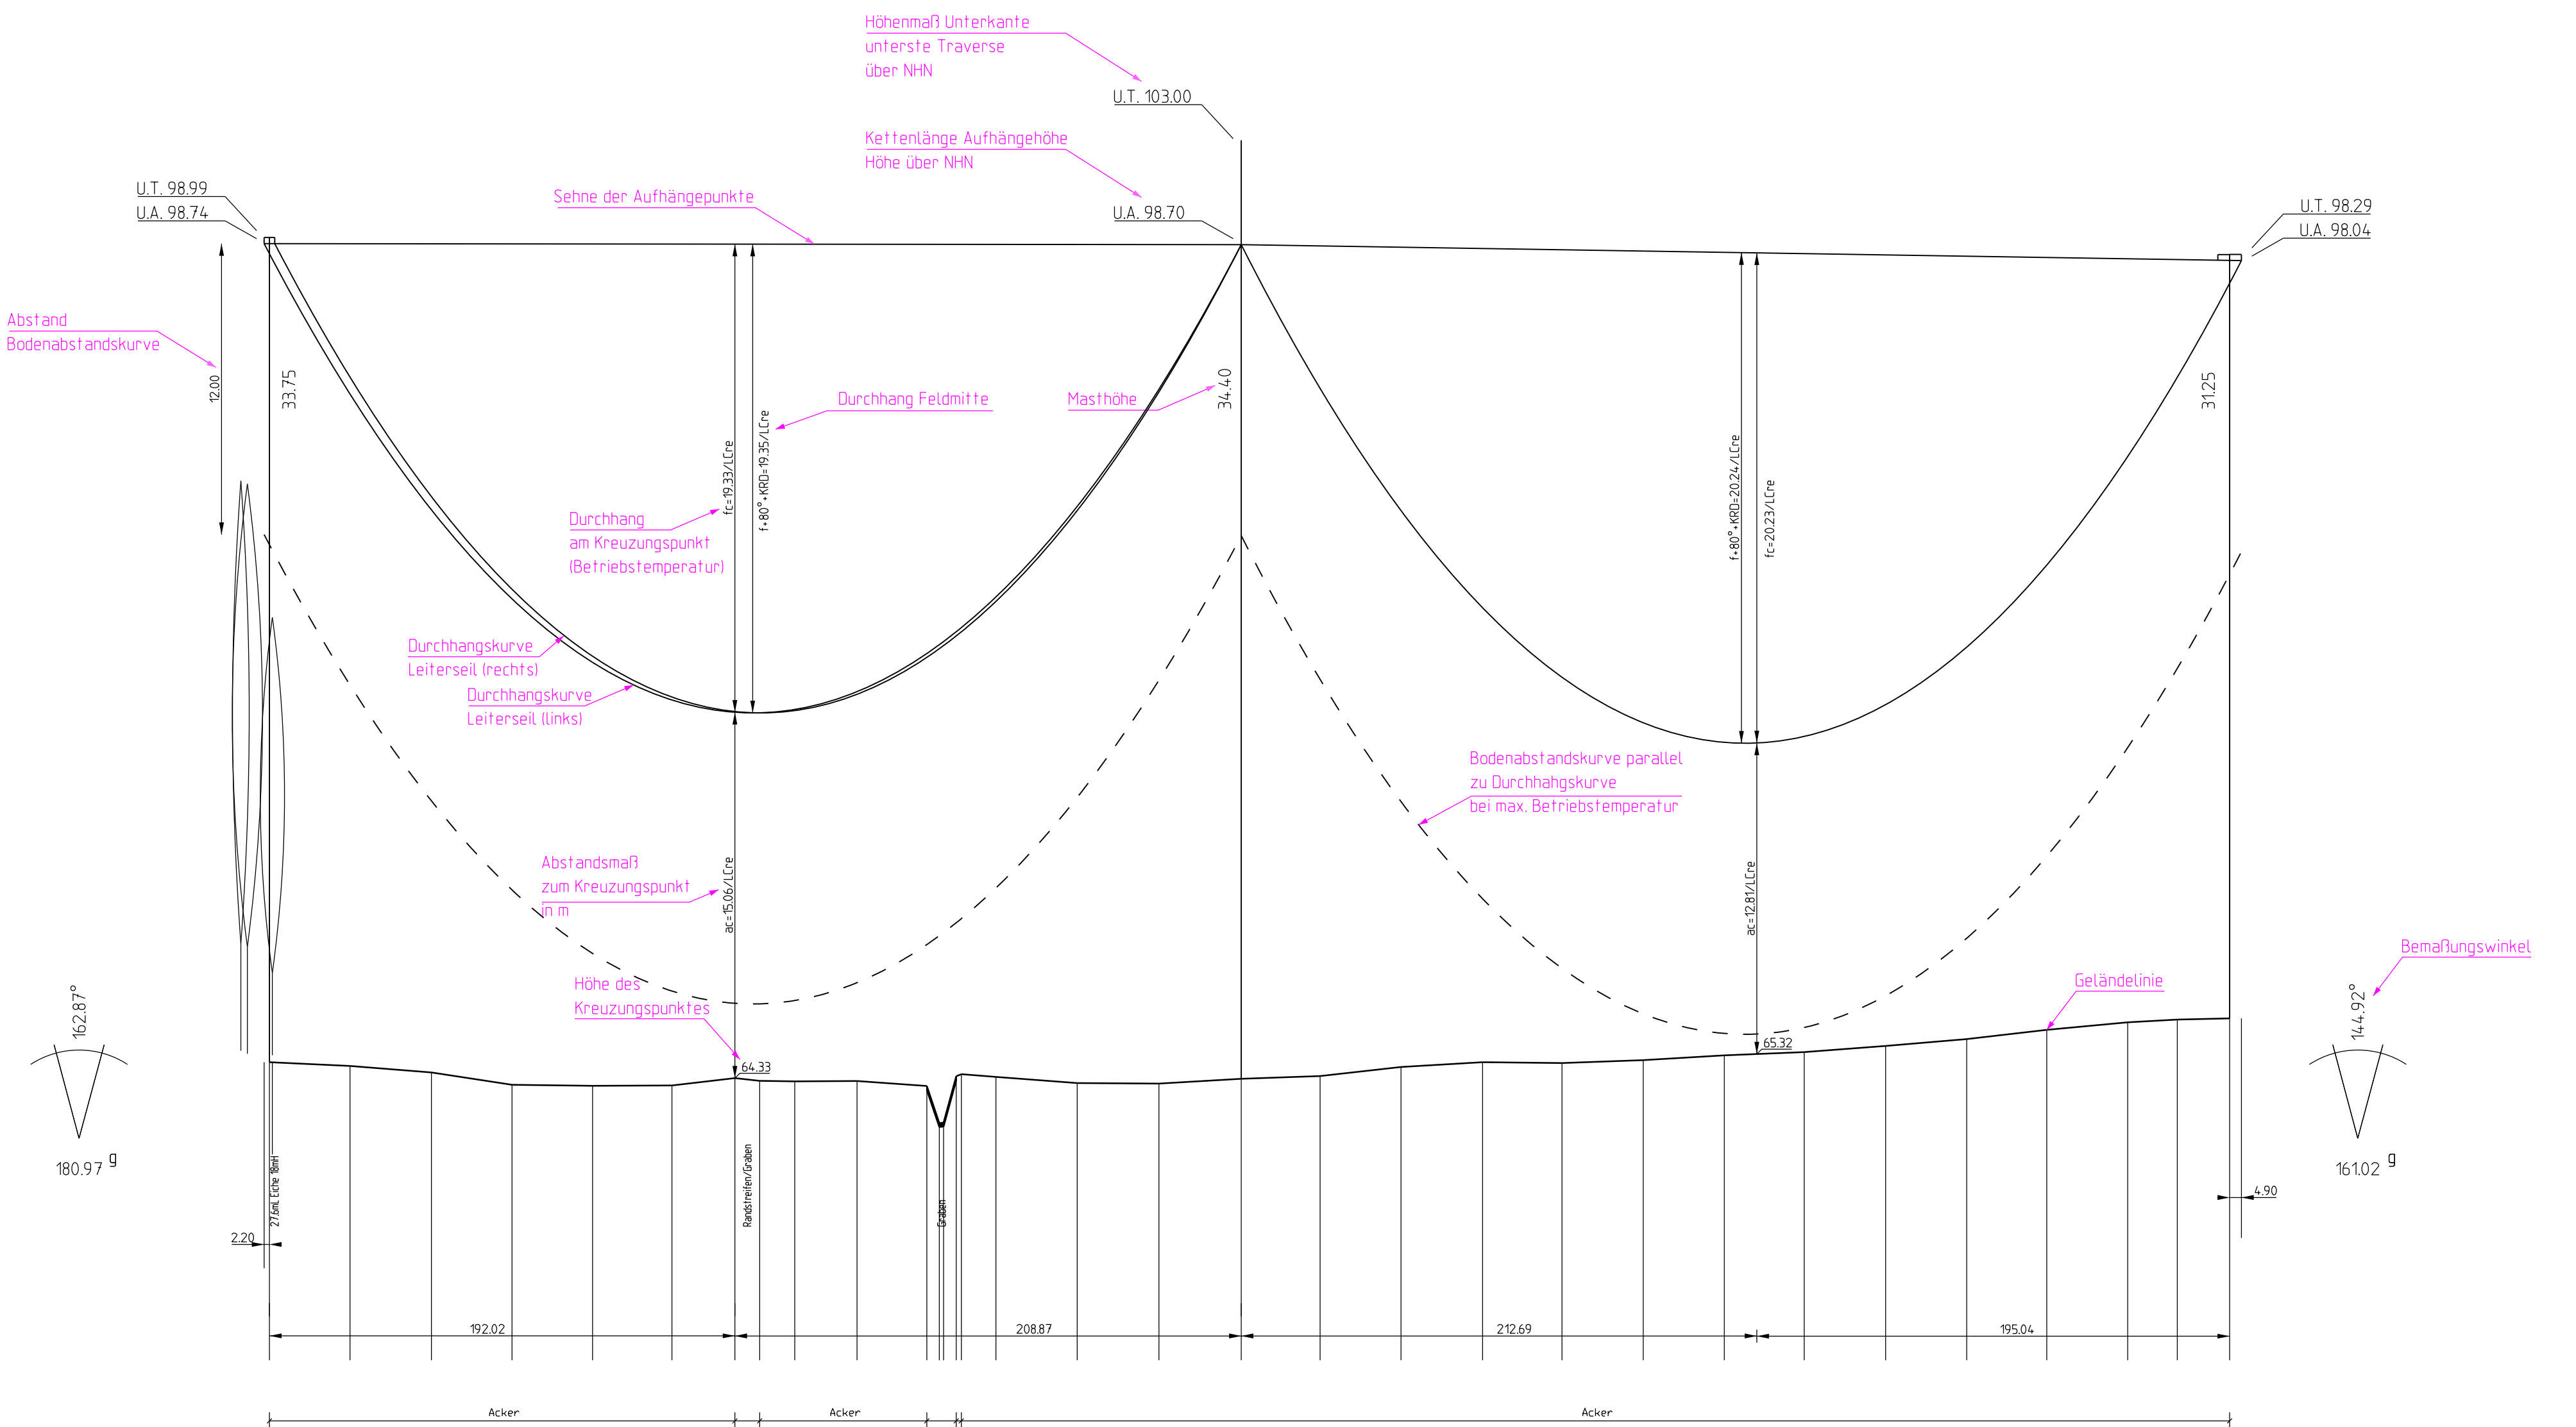

Planfeststellung



380-kV-Freileitung Preilack - Streumen (559/560)
Umverlegung im Bereich des ehemaligen Tagebaus Greifenhain

Titel: **Legendenplan**
Trassenpläne (Höhenpläne)

Unterlage: 4 Blatt: Nummer Maßstab: 1 : 2 000 / 1 : 200 Abbildung: UTM (ETRS 89)

Separatoreinbau ▽ : nicht vorhanden Flugwarnkugeln : nicht vorhanden
Errichtervorschrift : DIN EN 50341 01/11 Masttyp : D76/09/21
Windzone : 2 Eislast : n=1 (Z_E=4+0.2d)

Beseilung (σ in N/mm ²):		Seiltyp	Zugspannung	
Leiterseil	2x3x3 380/50 Al/St	σ _{10³ St} = -	σ _{10³ St} =	43.00
	-	σ _{10³ St} = -	σ _{10³ St} =	-
Erdseil	1x210/50 Al/St	σ _{10³ St} = -	σ _{10³ St} =	48.00
	-	σ _{10³ St} = -	σ _{10³ St} =	-
LWL-Seil	1x212/42 AY/AW	σ _{10³ St} = -	σ _{10³ St} =	dhgl. LS
	-	σ _{10³ St} = -	σ _{10³ St} =	-
Seitliche Überhöhung		30 m rechts	30 m links	

© GeoBasis - DE /BKG			
Vorhabensträger: 50Hertz Transmission GmbH Heidestraße 2 D-10557 Berlin		Bearbeitung: K2 Engineering GmbH Am Egellingsberg 1 38542 Leiferde	
Nr.	Änderung	Datum	Name

aufgestellt: Berlin, Erstelldatum	genehmigt:
Name	Name