




85n
D76/09/21
WA1+15
/3AK

Höhe ES 172.65 m ü. NHN


[353.7]
-347.0-
[340.2]

86n
D76/09/21
WA2+17.5
3AK/

Höhe ES 153.98 m ü. NHN

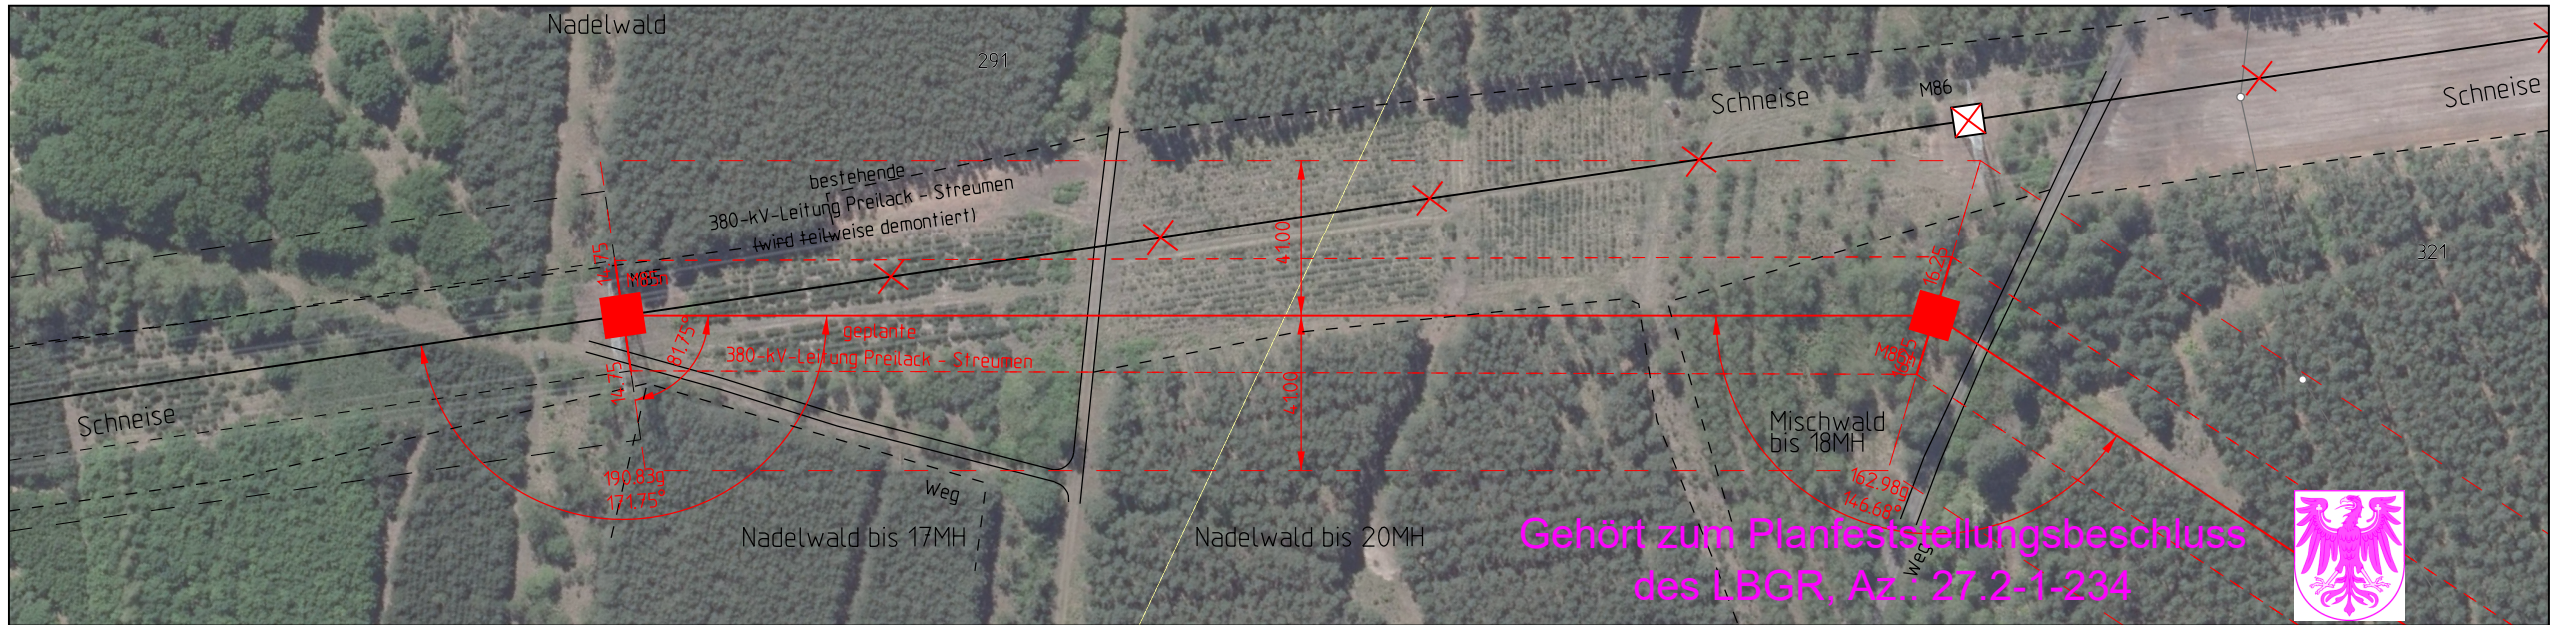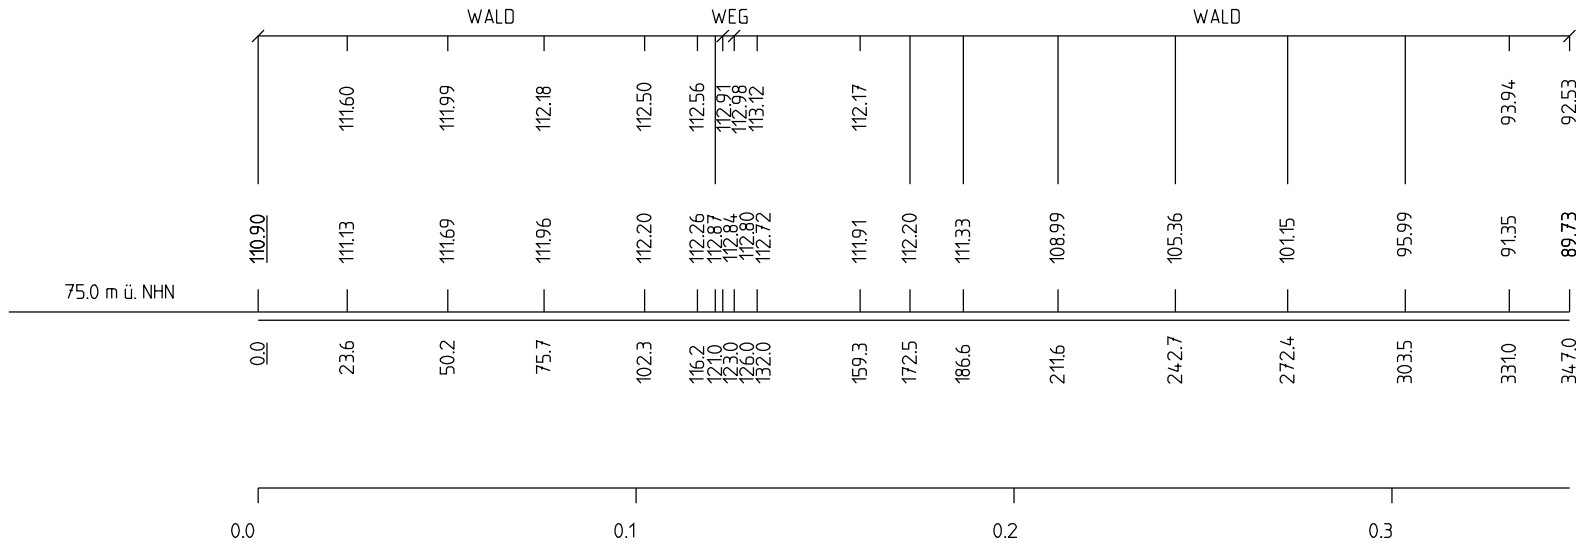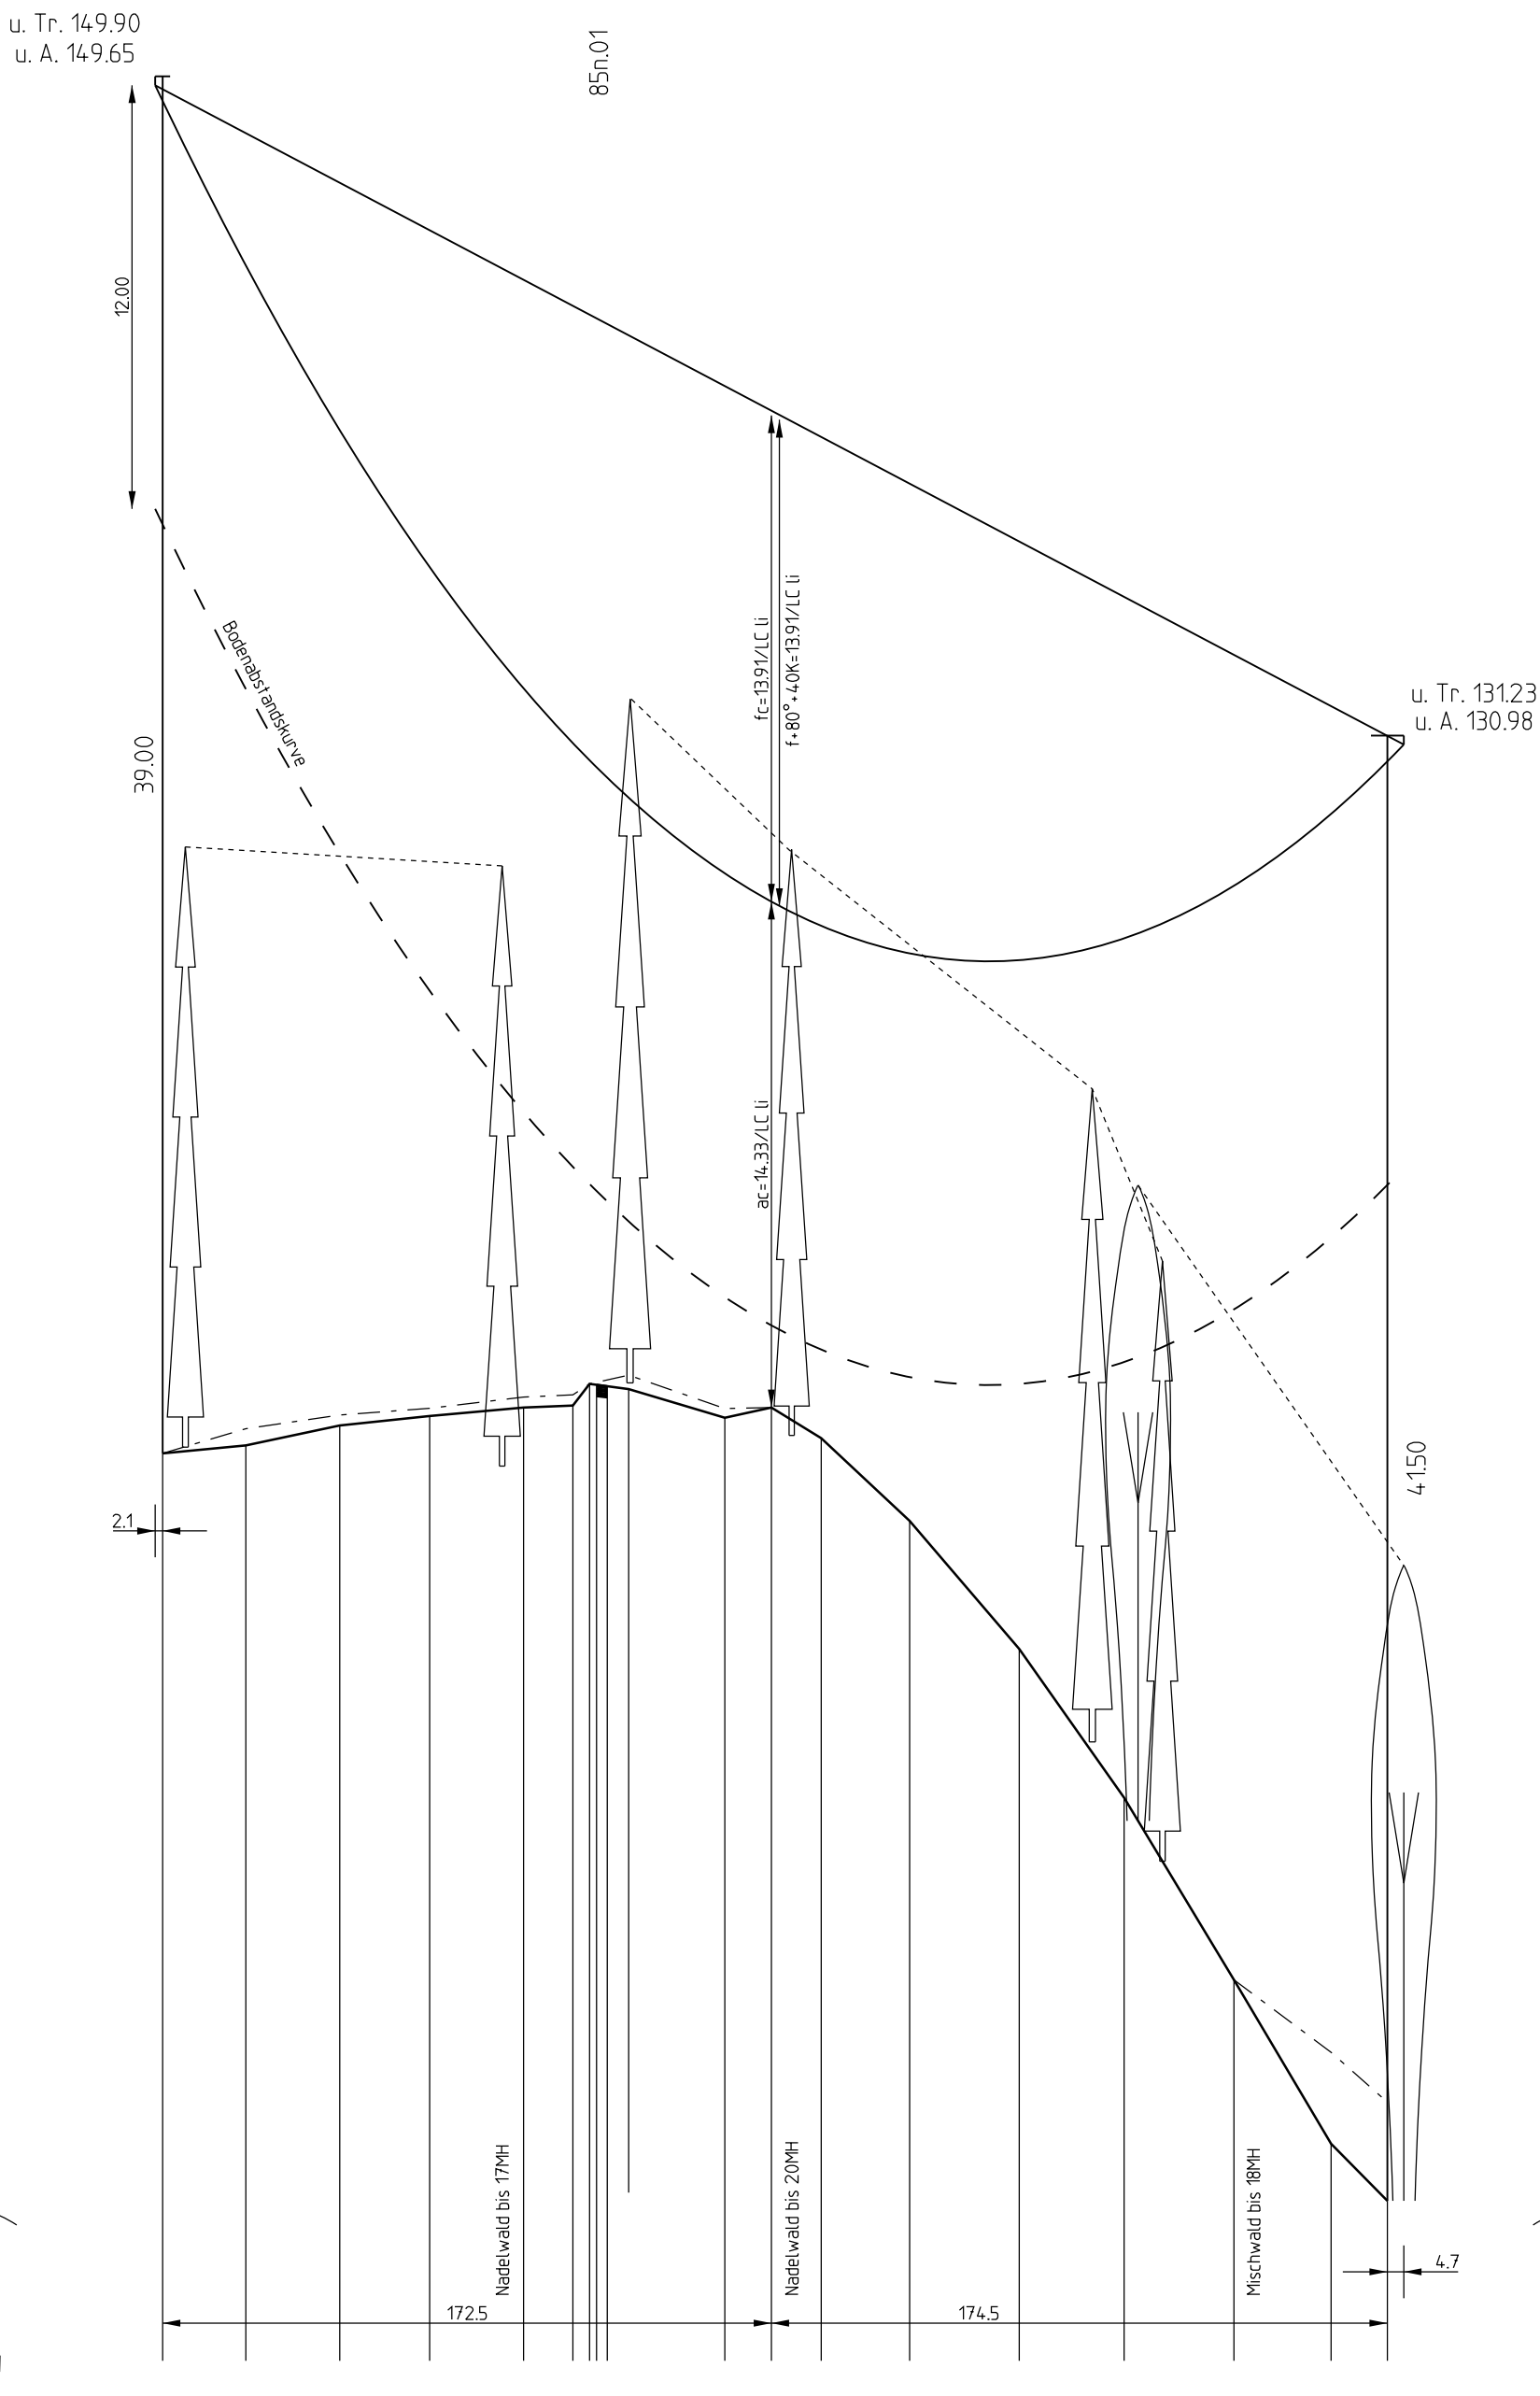

Kreis Spree-Neiße Gemeinde Drebkau Gemarkung Casel Flur 6

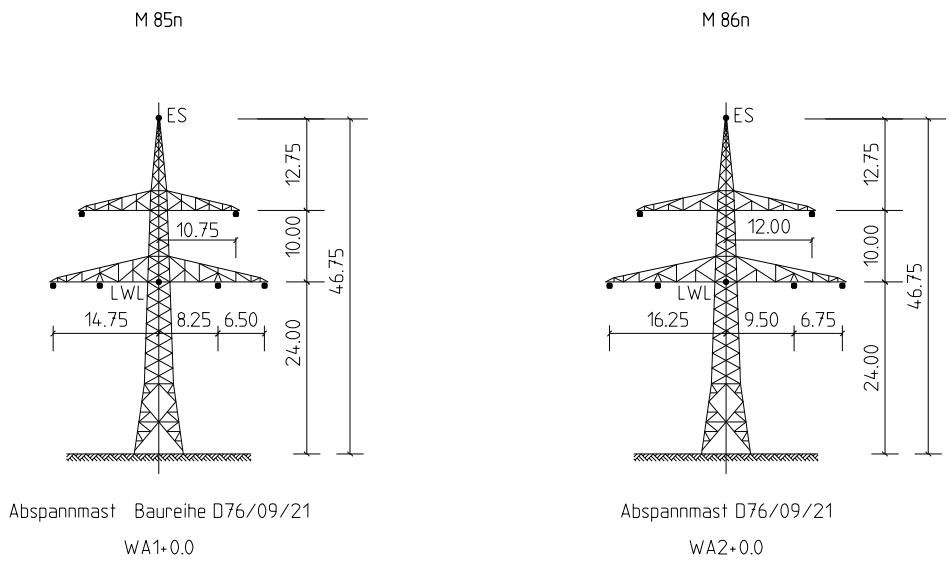

Planfeststellung

380-kV-Freileitung Preilack - Streumen (559/560) Umverlegung im Bereich des ehemaligen Tagebaus Greifenhain

Titel: **Trassenpläne (Höhenpläne)**

Unterlage: 4 Blatt: 2/8 Maßstab: 1 : 2 000 / 1 : 200 Abbildung: UTM (ETRS 89)

Separatoreinbau ▽ : nicht vorhanden	Flugwarnkugeln : nicht vorhanden
Errichtervorschrift : DIN EN 50341 (04.2016)	Masttyp : D76/09/21
Windzone : 2	Eislast : n=1 (Z _E = 4+0.2d)
Beseilung (σ in N/mm ²):	
Leiterseil : 2x3x3 382-AL 1/49-ST1A	σ _{+10° ist} = - σ _{+10° soll} = 52.00
-	σ _{+10° ist} = - σ _{+10° soll} = -
Erdseil : 1x212-AL 1/49-ST1A	σ _{+10° ist} = - σ _{+10° soll} = 48.00
-	σ _{+10° ist} = - σ _{+10° soll} = -
LWL-Seil : 1x208/42 AL3/A20SA	σ _{+10° ist} = - σ _{+10° soll} = dhgl. LS
-	σ _{+10° ist} = - σ _{+10° soll} = -
Seitliche Überhöhung : 20 m rechts - - -	20 m links - - -

Luftbild: © GeoBasis-DE / BKG (2019)
ALKIS: © GeoBasis-DE / BKG (2019)

Vorhabensträger: 50Hertz Transmission GmbH Heidestraße 2 D-10557 Berlin	Bearbeitung: K2 Engineering GmbH Am Egellingsberg 1 38542 Leiferde
---	--

Nr.	Änderung	Datum	Name

aufgestellt: Berlin, 31.03.2020	genehmigt:
A. Lippitz	M. Heumüller