

Höhe ES 132.95 m ü. NHN

Höhe ES 134.71 m ü. NHN


Höhe ES 137.99 m ü. NHN

91n.01

91n.02

91n.03

920.01

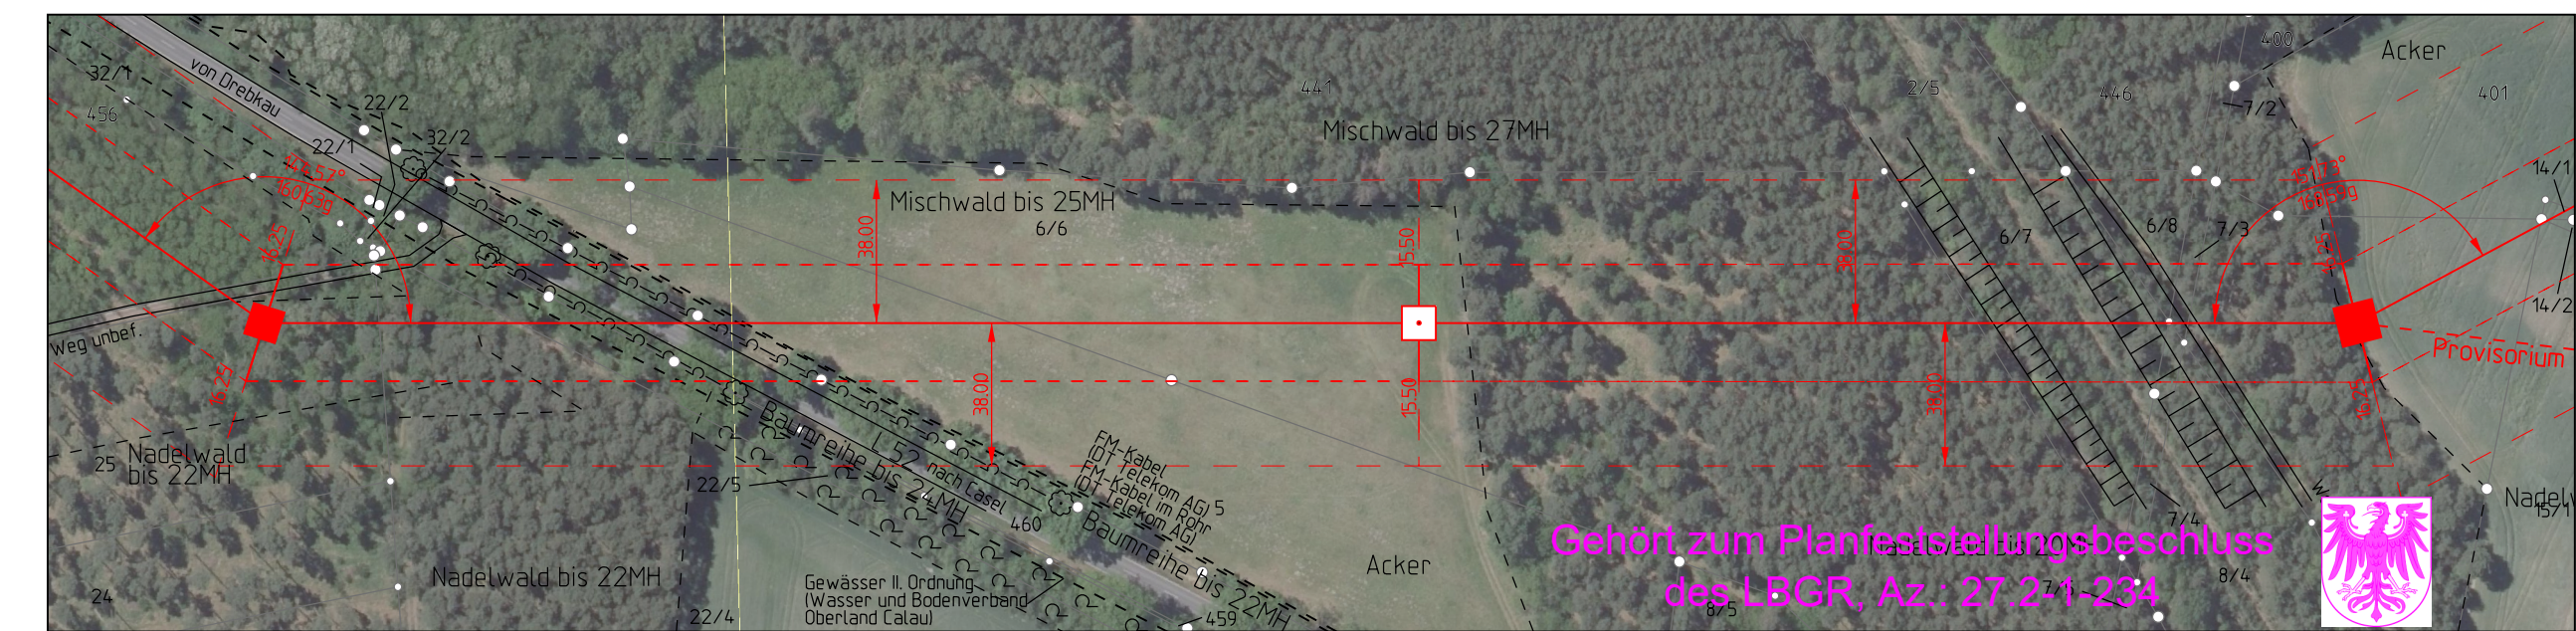

380-kV-Freileitung Preilack - Streumen (559/560)
Umverlegung im Bereich des ehemaligen Tagebaus Greifenhain

Titel: Trassenpläne (Höhenpläne)

Separatoreinbau ▽:	<u>nicht vorhanden</u>	Flugwarnkugeln	: <u>nicht vorhanden</u>
Errichtervorschrift	: <u>DIN EN 50341 (04.2016)</u>	Masttyp	: <u>D76/09/21</u>
Windzone	: <u>2</u>	Eislast	: <u>n=1 (Z_E = 4+0,2d)</u>

Beseilung (σ in N/mm ²):			
Leiterseil	2x3x3 382-AL 1/49-ST1A	$\sigma_{10^\circ ist} = -$	$\sigma_{10^\circ soll} = 52.00$
	-	$\sigma_{10^\circ ist} = -$	$\sigma_{10^\circ soll} = -$
Erdseil	1x212-AL 1/49-ST1A	$\sigma_{10^\circ ist} = -$	$\sigma_{10^\circ soll} = 48.00$
	-	$\sigma_{10^\circ ist} = -$	$\sigma_{10^\circ soll} = -$
LWL-Seil	1x208/42 AL3/A20SA	$\sigma_{10^\circ ist} = -$	$\sigma_{10^\circ soll} = \text{dhgl. LS}$
		$\sigma_{10^\circ ist} = -$	$\sigma_{10^\circ soll} = -$
Seitliche Überhöhung	20 m rechts — — —	20 m links - - - -	

Luftbild: © GeoBasis-DE /BKG (2019)
ALKIS: © GeoBasis-DE /BKG (2019)

Nr.	Änderung	Datum	Name

aufgestellt:	Berlin, 31.03.2020	genehmigt:	
A. Lippitz	M. Heumüller		