

Höhe ES 132.95 m ü. NHN

Höhe ES 134.71 m ü. NHN



Höhe ES 137.99 m ü. NHN

91001

91n.02

91n.03

92001

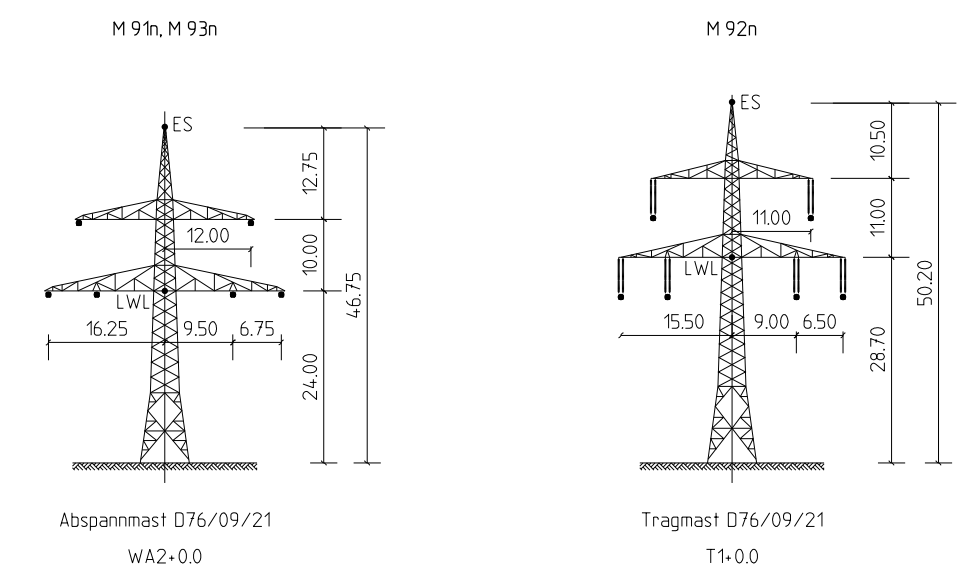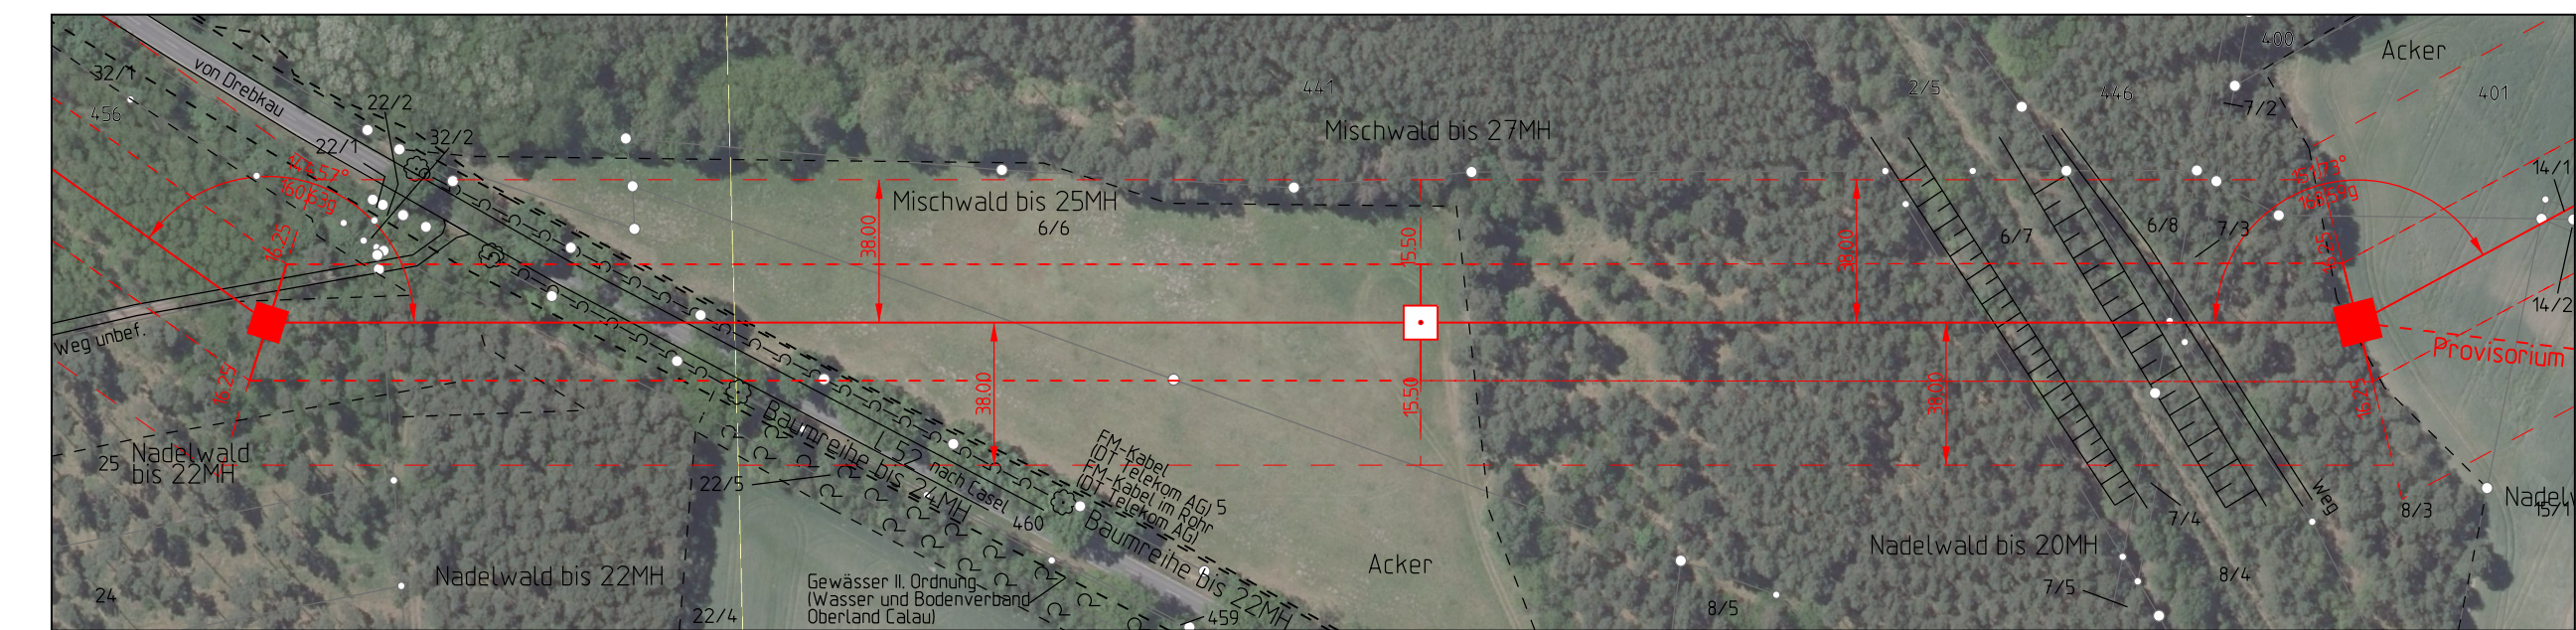

Titel: Trassenpläne (Höhenpläne)

Separatoreinbau ▽ : nicht vorhanden	Flugwarnkugeln : nicht vorhanden
Errichtervorschrift : DIN EN 50341 (04.2016)	Masttyp : D76/09/21
Windzone : 2	Eislast : n=1 ($Z_E = 4 + 0,2d$)

Beseilung (σ in N/mm²):

Leiterseil	2x3x3 382-AL 1/49-ST1A	$\sigma_{\cdot 10^6 \text{ ist}} = -$	$\sigma_{\cdot 10^6 \text{ soll}} = 52,00$
	-	$\sigma_{\cdot 10^6 \text{ ist}} = -$	$\sigma_{\cdot 10^6 \text{ soll}} = -$
Erdseil	1x212-AL 1/49-ST1A	$\sigma_{\cdot 10^6 \text{ ist}} = -$	$\sigma_{\cdot 10^6 \text{ soll}} = 48,00$
	-	$\sigma_{\cdot 10^6 \text{ ist}} = -$	$\sigma_{\cdot 10^6 \text{ soll}} = -$
LWL-Seil	1x208/42 AL3/A20SA	$\sigma_{\cdot 10^6 \text{ ist}} = -$	$\sigma_{\cdot 10^6 \text{ soll}} = \text{dhgl. LS}$
		$\sigma_{\cdot 10^6 \text{ ist}} = -$	$\sigma_{\cdot 10^6 \text{ soll}} = -$

Seitliche Überhöhung : 20 m rechts - - - . 20 m links - - - -

Luftbild: © GeoBasis-DE /BKG (2019)

ALKIS: © GeoBasis-DE /BKG (2019)

Vorhabensträger:	50Hertz Transmission GmbH Heidestraße 2 D-10557 Berlin	Bearbeitung:	K2 Engineering GmbH Am Egelingsberg 1 38542 Leiferde
------------------	--	--------------	--

Nr.	Änderung	Datum	Name

aufgestellt: Berlin, 31.03.2020

genehmigt:

A. Lippitz M. Heumüller