Regelkreuzung Straßen / Wege

Bei geschlossener Bauweise:
- Rohrvortrieb oder Rohrauswechselverfahren mit Produktenrohr
- Press- und Zielgruben außerhalb der ideellen Böschungslinie
- *) Bundestraßen H 2,00 m nach DVGW-Arbeitsblatt GW 304

Bei offener Bauweise:
- Schlitzung der Straße / des Weges
- Wiederherstellung der Oberfläche in Abstimmung mit den Baulastträgern
- Mitverlegung von Trassenwarnband 30 cm über Rohrscheitel.

Geländegleich

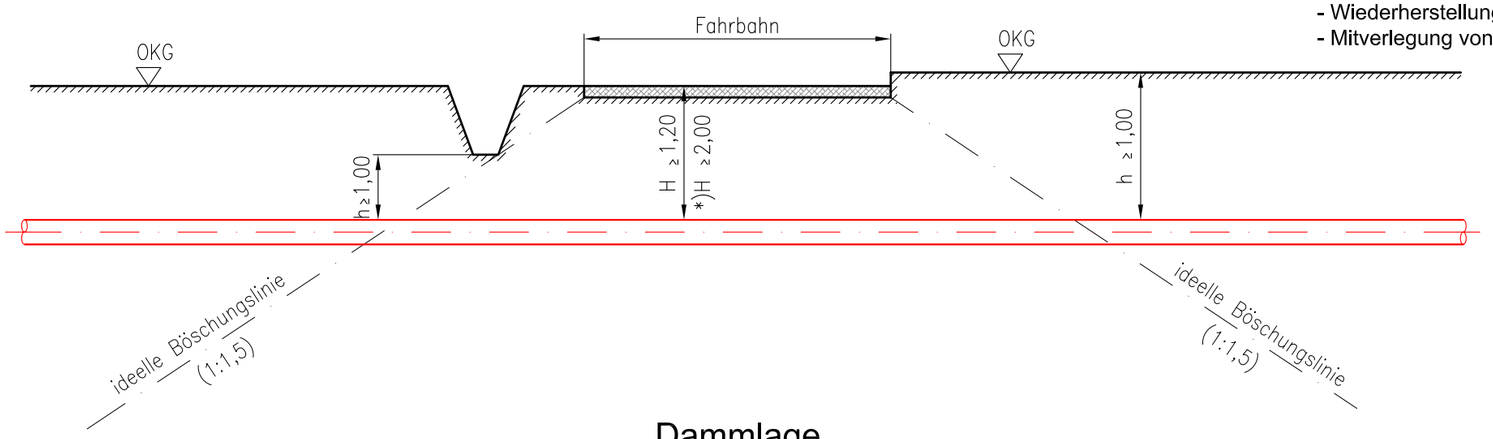

Dammlage

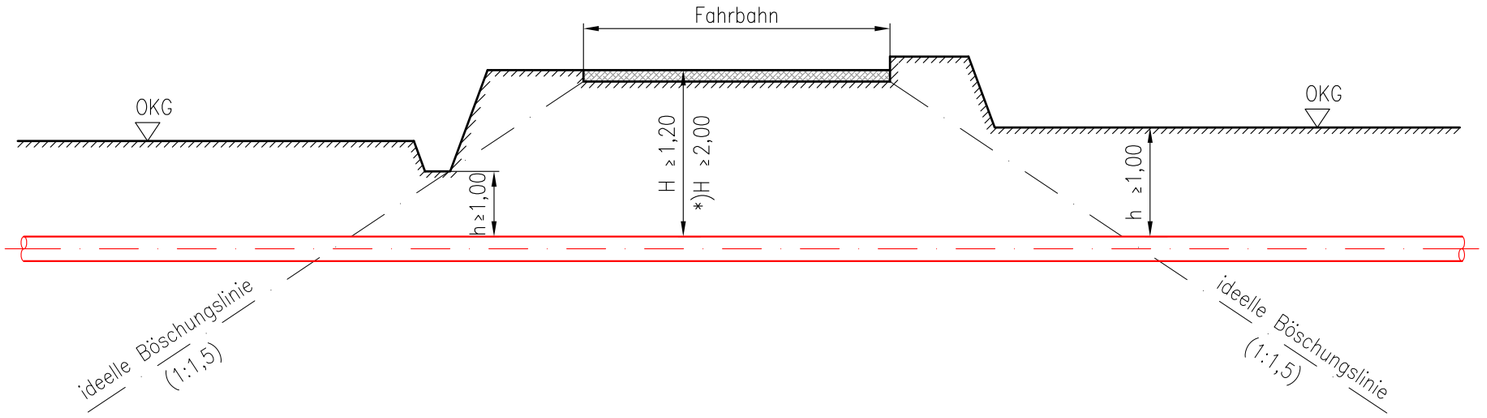

Einschnittslage

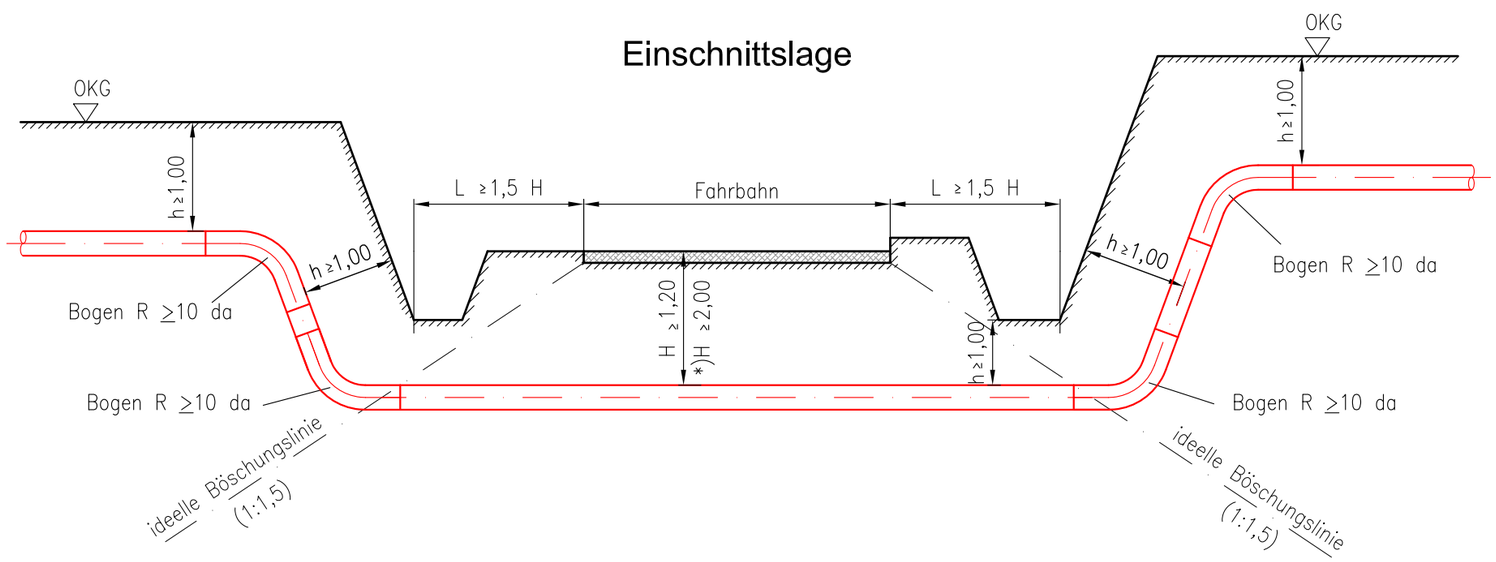

Antragsunterlagen zur Planfeststellung
Unterlage 3.2

Neuverlegung der Ferngasleitung FGL 012
DN 500, DN 400 einschl. Nebenanlagen

Zeichnungsbenennung: Regelkreuzung Straßen/Wege

Fachbereich	Anlagenname	Anl.-Art	Zchng.-Art	lfd.Zählnr.	Änd.	Anl.-Nr.	Anl.-Teil
A-L	FGL012	206	ZAL	012	00		

Zchn.	Art der Änderung	Datum	Name
03			
02			
01			

2018	Datum	Name
Erst.	21.02.2018	Tietze
Gepr.	21.02.2018	Schubert
Freig.	21.02.2018	Radig

PLE Pipeline Engineering GmbH

PLE-Komm.Nr.: 2.1.17.009
Ontras-Nr.: ON.16026

ontras Gastransport GmbH

M 1/ ohne

Urheber-Schutzvermerk nach DIN 34

Ersatz für:

Ersetzt durch:

Dateiname: 06_FGL012_PFV_U3.2_ZAL 012_00_RK-Str