


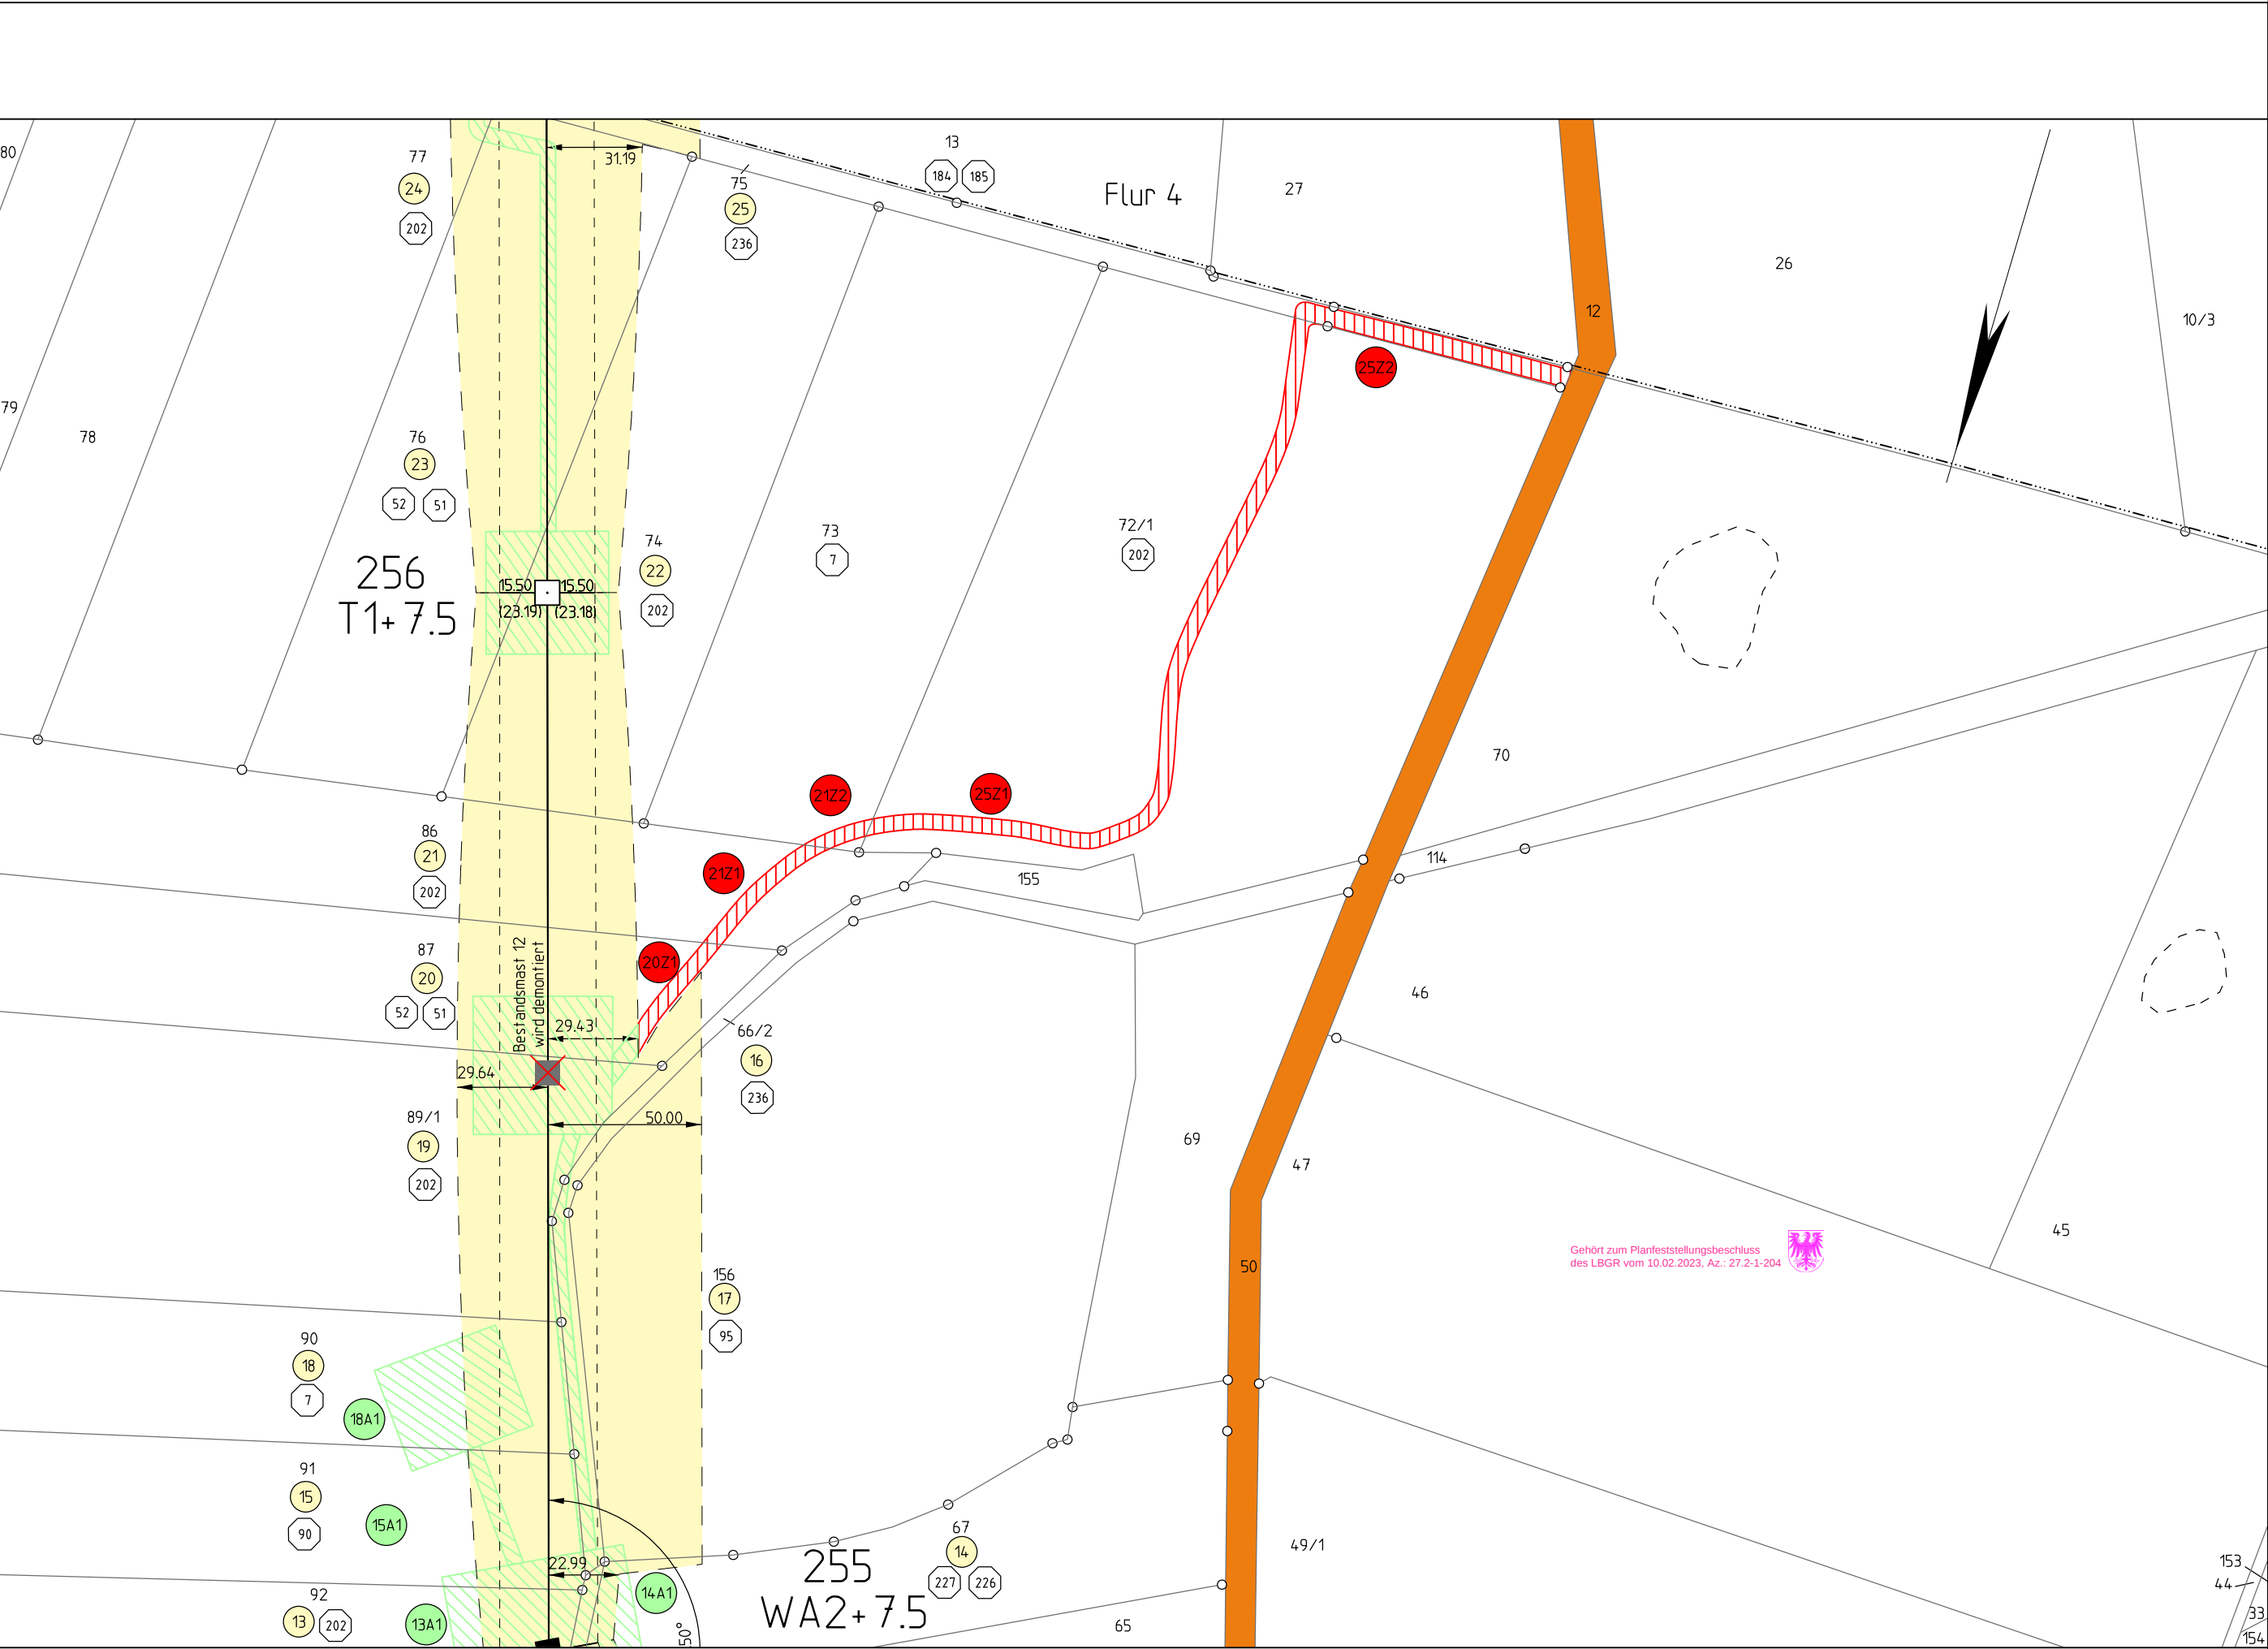

Land Brandenburg Landkreis Prignitz Gemeinde Perleberg Gemarkung Quitzow Flur 3

Planfeststellungsverfahren
Netzverstärkung Güstrow - Wolmirstedt
380-kV-Ersatzneubau Parchim Süd - Perleberg



Abschnitt: Brandenburg

Titel: Sonderplan Rechtserwerb Zuwegung M 255 - M 256

Unterlage: 6.2.2

Blatt: 3/3

Maßstab: 1:2000


Legende:

Grenzen :

- Land
- Reg.Bez.
- Kreis
- Stadt/Gem.
- Gemarkung
- Flur
- Flurstück
- Nutzungsartengrenze
- LSG / NSG
- WSG
- Sondergebiete

- Abspannmast mit Bemaßung bis zum äußeren Seil, Klammermaße = Schutzstreifenbreite
- Tragmast mit Bemaßung bis zum äußeren Seil, Klammermaße = Schutzstreifenbreite
- Bestandsmast wird demontiert

- Schutzstreifenfläche dauerhafter Mitbesitz
- vorhandene Wege/ Straßen
- Bauzeitliche Inanspruchnahme temporärer Alleinbesitz
- Zuwegung dauerhafter Mitbesitz
- Ordnungsnummer dingliche Sicherung mit Dienstbarkeit
- Schlüsselnummer Eigentümer Zuordnung
- Ordnungsnummer Zuwegung dauerhafter Mitbesitz
- Ordnungsnummer Bauzeitliche Inanspruchnahme
- Planfeststellung im benachbarten Bundesland

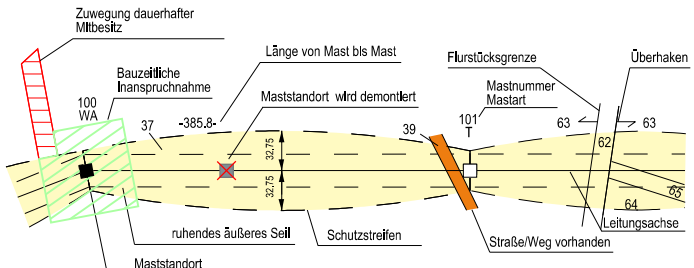

© GeobasisDE/BRB (2017)

Vorhabensträger: 50Hertz Transmission GmbH
Heidestraße 2
D-10557 Berlin

Bearbeitung: SPIE
Waller Weg 66, 38112 Braunschweig

Nr.	Änderung	Datum	Name

aufgestellt: 31.10.2018

M. Steffen

M. Steffen

M. Wildgrube