

Gemarkung Garsedow Flur 1 Land Brandenburg Landkreis Prignitz Gemeinde Wittenberge

Abschnitt: **Brandenburg**

Titel: **Sonderplan Rechtserwerb Zuwegung M55 - M56**

Unterlage: 6.2.2 Blatt: 1/1 Maßstab: 1:2000

Legende:

Grenzen:

- Land: [Symbol]
- Reg. Bez.: [Symbol]
- Kreis: [Symbol]
- Stadt/Gem.: [Symbol]
- Gemarkung: [Symbol]
- Flur: [Symbol]
- Flurstück: [Symbol]
- Nutzungsartengrenze: [Symbol]
- LSG / NSG: [Symbol]
- WSG: [Symbol]
- Sondergebiete: [Symbol]

Sondergebiete:

- Abspannmast mit Bemalung bis zum äußeren Seil, Klammernmaße = Schutzstreifenbreite
- Tragmast mit Bemalung bis zum äußeren Seil, Klammernmaße = Schutzstreifenbreite
- ▣ Bestandsmast wird demontriert
- Tragmast / Abspannmast - 1. Planänderung

Schutzstreifenfläche dauerhafter Mitbesitz: [Symbol]


vorhandene Wege/ Straßen: [Symbol]

Bauzeitliche Inanspruchnahme temporärer Alleinbesitz: [Symbol]

Zuwegung dauerhafter Mitbesitz: [Symbol]


Ordering symbols:

- 17: Ordnungsnummer dingliche Sicherung mit Dienstbarkeit
- 1: Schlüsselnummer Eigentümers Zuordnung
- 20: Ordnungsnummer Zuwegung dauerhafter Mitbesitz
- 2A1: Ordnungsnummer Bauzeitliche Inanspruchnahme

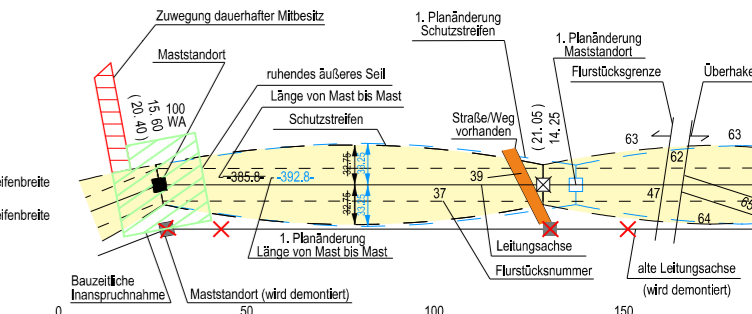

© GeoBasis-DE/LGB2018, LVE03/2020 © GeoBasis-DE/LVermGeo LSA (2020)

Vorhabensträger: **50Hertz Transmission GmbH**
 Heidestraße 2
 D-10557 Berlin

Bearbeitung:  **imp GmbH**
 Standort Halle
 Grenzstraße 26
 D-06112 Halle(Saale)
 Tel. (0345) 5 70 62-0
 www.imp-gmbh.de

Nr.	Änderung	Datum	Name
A	Zerlegung des Flurstücks 9 in 26 und 27 (Gemarkung Schadebeuster, Flur 2)	08/2022	Rasch

aufgestellt im August 2022:

i. A. M. Mackprang *i. A. M. Wildgrube*

M. Mackprang M. Wildgrube