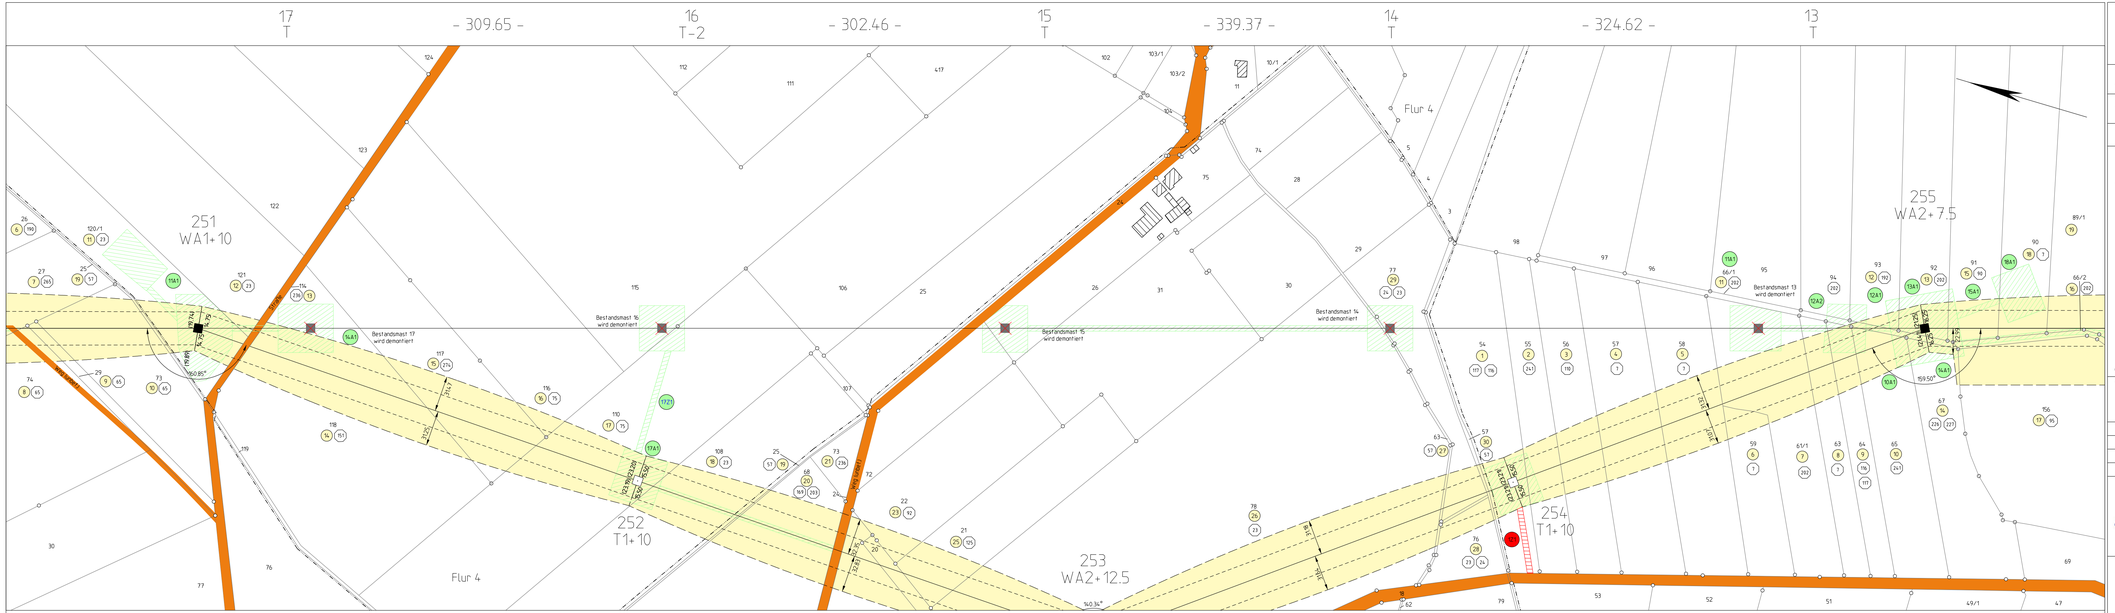

Gehört zum Planfeststellungsbeschluss des LBGR vom 10.02.2023, Az.: 27.2-1-204

Planfeststellungsverfahren

Netzverstärkung Güstrow - Wolmirstedt
380-kV-Ersatzneubau Parchim Süd - Perleberg

50hertz | Elia Group

Abschnitt: Brandenburg

Titel: Lageplan Zuwegungen und Arbeitsflächen im Rückbaubereich M 17 - M 13

Unterlage: 6.2.3	Blatt: 1A /1	Maßstab: 1:2000

Legende:

Grenzen :

- Land
- Reg.Bez.
- Kreis
- Stadt/Gem.
- Gemarkung
- Flur
- Flurstück
- Nutzungsartengrenze
- LSG / NSG
- WSG
- Sondergebiete

- Abspannmast
- Tragmast
- Bestandsmast wird demontiert

- Schutzstreifenfläche dauerhafter Mitbesitz
- vorhandene Wege/ Straßen
- Bauzeitliche Inanspruchnahme temporärer Alleinbesitz
- Zuwegung dauerhafter Mitbesitz

- Ordnungsnummer
- Größeneinheiten
- Ordnungsnummer Zuwegung dauerhafter Mitbesitz
- Ordnungsnummer Baustellige Inanspruchnahme
- ergänzte Sicherung mit Überdachung
- Eigenförmer Zuordnung

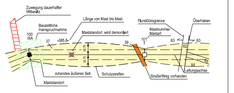

© GeobasisDE/BRB (2017)

Vorhabensträger: 50Hertz Transmission GmbH
Heidestraße 2
D-10557 Berlin

Bearbeitung: SPIE
Waller Weg 66, 38112 Braunschweig

Nr.	Änderung	Datum	Name
1	Ergänzung Ordnungsnummern temporäre Zuwegungen Rückbau	14.09.2022	Zeinert

aufgestellt: 31.10.2018

i. A. M. Steffen i. A. M. Wildgrube

M. Steffen M. Wildgrube

LPZ-R_M17-M13