| Acker | Weg [A] | Böschung | Straße B 101 [A] | | Graben | Ödland | Böschung | Bahngelände | Graben | Grünland |
|---|---|---|---|---|---|---|---|---|---|---|
| | | | | | | | Grenze DB | DB AG Strecke 6248 | Grenze DB | |

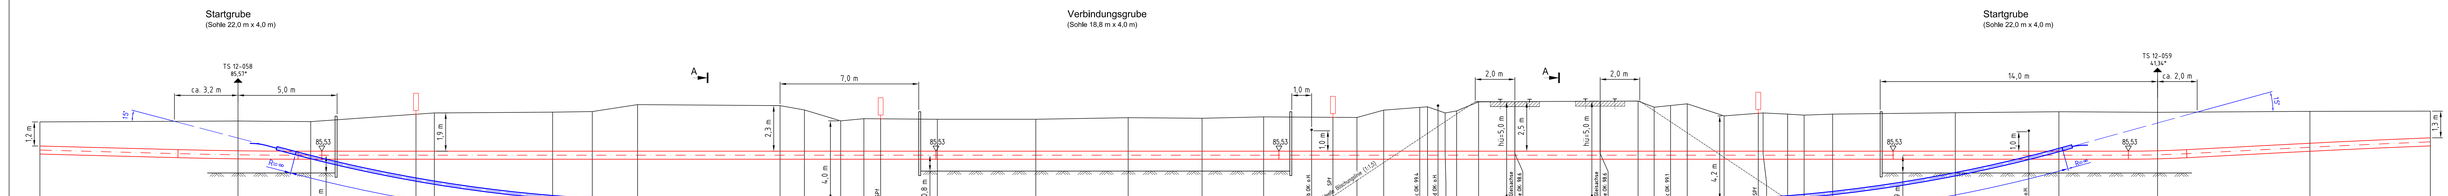
Startgrube
(Sohle 22,0 m x 4,0 m)
Verbindungsgrube
(Sohle 18,8 m x 4,0 m)
Startgrube
(Sohle 22,0 m x 4,0 m)
TS 12-058
85,53*
TS 12-059
41,34*
ca. 3,2 m
5,0 m
7,0 m
1,0 m
2,0 m
2,0 m
14,0 m
ca. 2,0 m
A
A
A
A
1,2 m
1,9 m
2,3 m
4,0 m
0,8 m
1,0 m
2,5 m
4,2 m
1,0 m
1,3 m
0,9 m
0,5 m
85,53
85,53
85,53
85,53
85,53
SPV
SPV
SPV
SPV
SPV
SPV
R= 75m
R= 75m
R= ∞
R= ∞
R= ∞
R= ∞
neue Straßenachse (1:1,5)
neue Straßenachse (1:1,5)
Straßenachse
Straßenachse
h=5,0 m
h=5,0 m
OK Straße
OK Straße
OK Straße