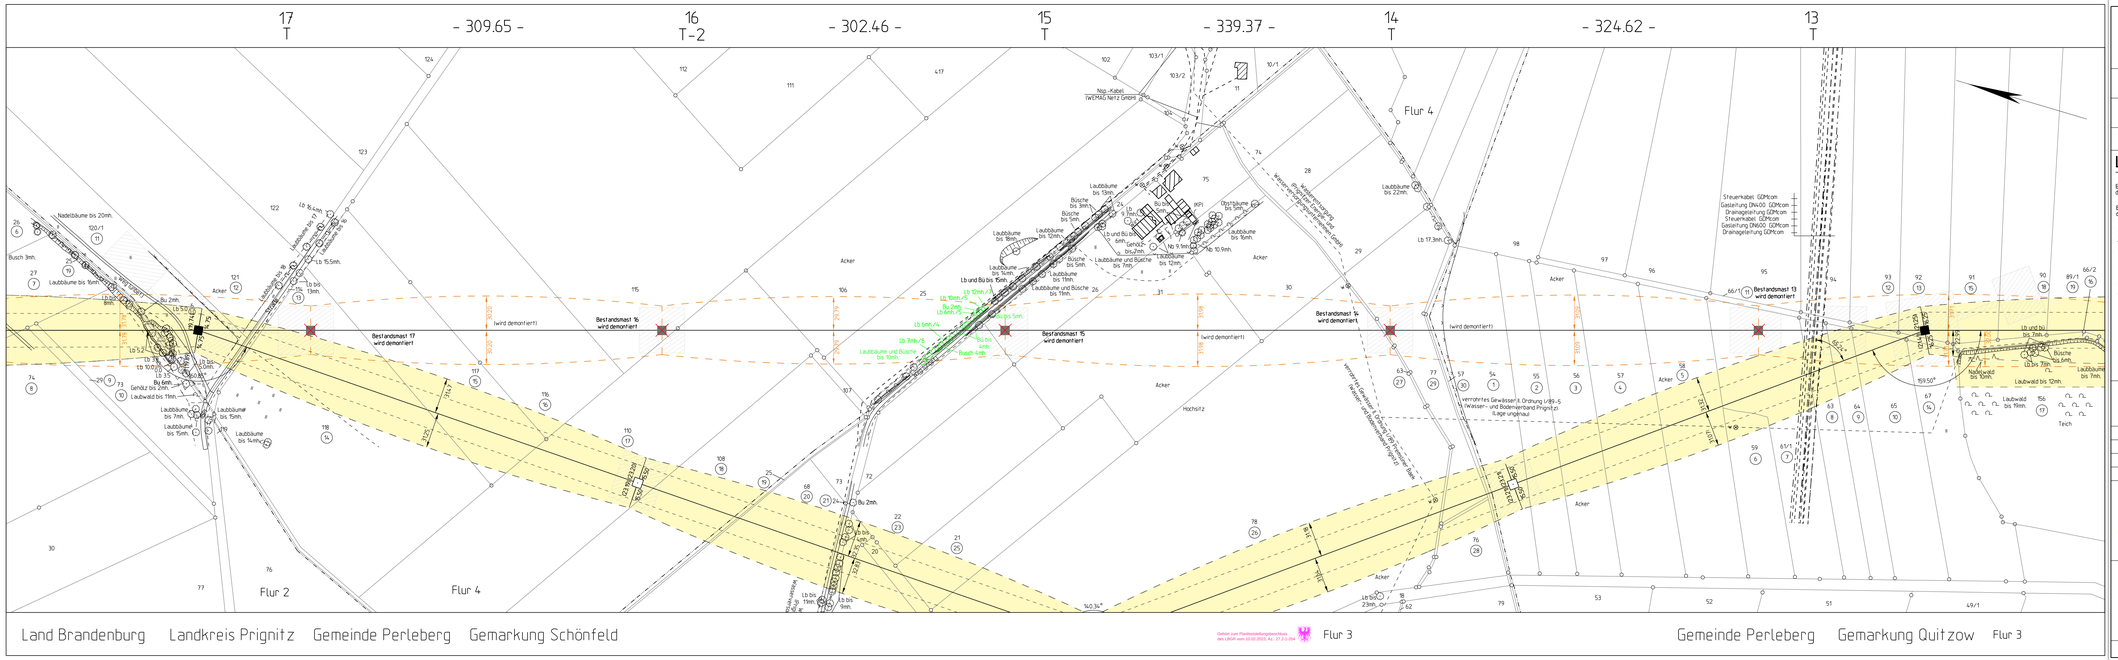

Planfeststellungsverfahren

Netzverstärkung Güstrow - Wolmirstedt
380-kV-Ersatzneubau Parchim Süd - Perleberg

50hertz

Abschnitt: Brandenburg

Titel: Lageplan Wald und Hag im Rückbaubereich M 17 - M 13

Unterlage: 7.3	Blatt: 1/1	Maßstab: 1:2000

Legende:

Einhieb erforderlich für Errichtung der 380-kV-Leitung
zukünftig erforderlicher Einhieb
kein Einhieb erforderlich
zeitnah erforderlicher Einhieb für die Bestandstrasse

Einhieb erforderlich für Errichtung der 380-kV-Leitung
zukünftig erforderlicher Einhieb
kein Einhieb erforderlich
zeitnah erforderlicher Einhieb für die Bestandstrasse

Grenzen :

Land
Reg.Bez.
Kreis
Stadt/Gem.
Gemarkung
Flur
Flurstück
Nutzungsartengrenze
LSG / NSG
WSG
Sondergebiete

Ordnungsnummer: dreifache Sicherung mit Überdachung
Stützpunktmast - mit Bemaßung bis zum Äußeren Seil, Klemmenmaße • Schutzstreifenbreite
Tragmast - mit Bemaßung bis zum Äußeren Seil, Klemmenmaße • Schutzstreifenbreite
Bestandsmast wird demontiert
Mastbestandteile (ausgebauter Bestandsmast)

© GeobasisDE/BB (2017)

Vorhabensträger: 50Hertz Transmission GmbH
Heidestraße 2
D-10557 Berlin

Bearbeitung: SPIE
Waller Weg 66, 38112 Braunschweig

Nr.	Änderung	Datum	Name

aufgestellt: 31.10.2018

i. A. M. Steffen i. A. Wildgrube

M, Steffen M, Wildgrube

Gehört zum Planfeststellungsbeschluss des LBGR vom 10.02.2020, Az.: 27.2-3-204

Seite 28 r