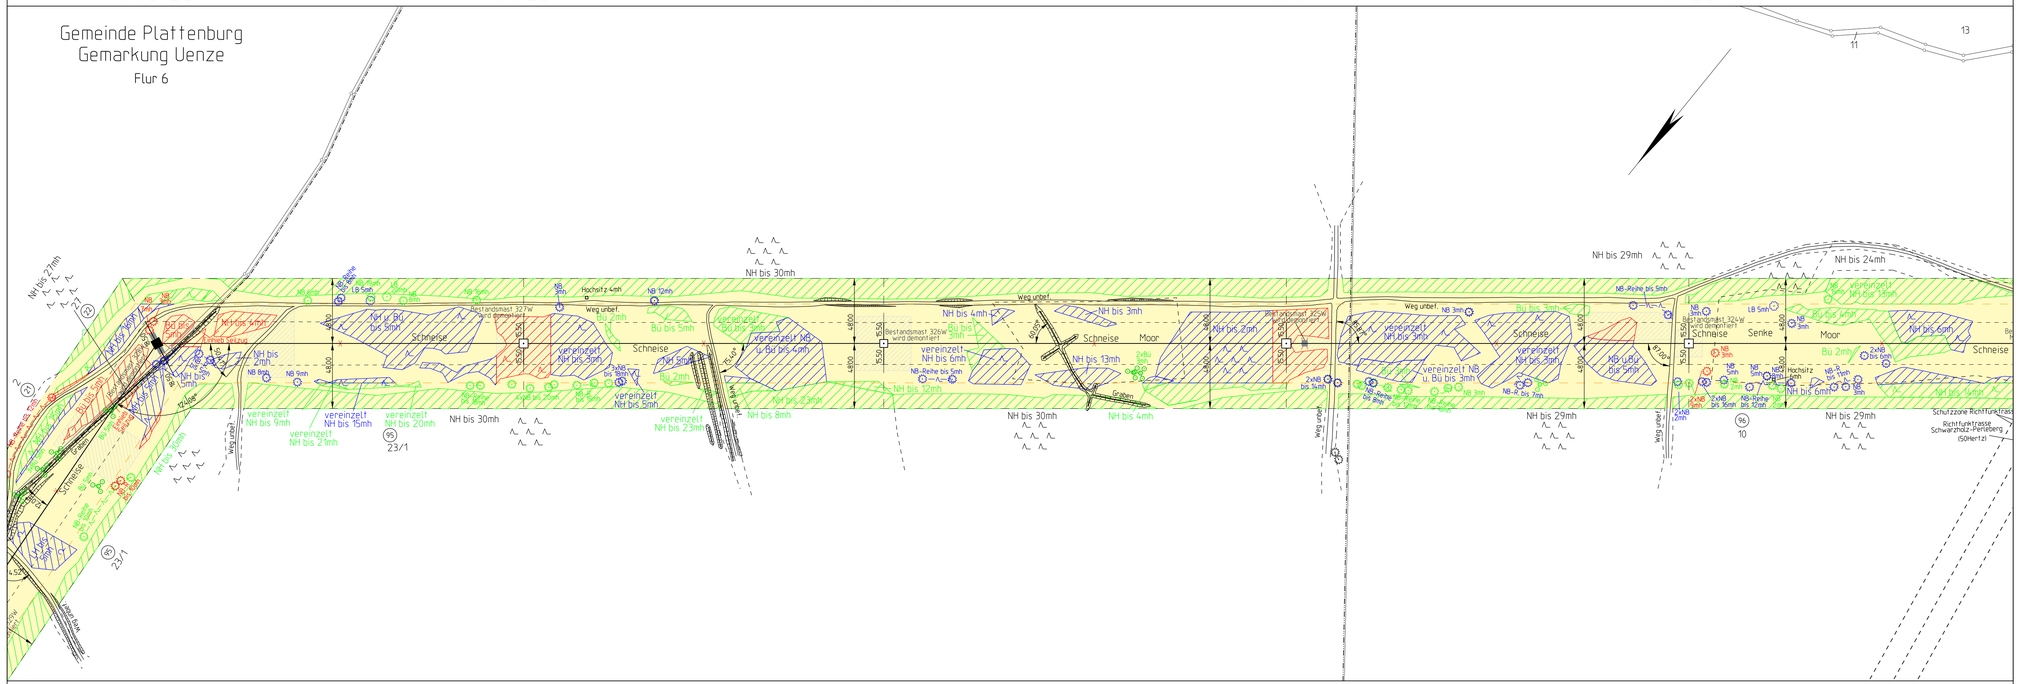

Planfeststellungsverfahren

Netzverstärkung Güstrow - Wolmirstedt
380-kV-Ersatzneubau Perleberg - Stendal West

50hertz | Elia Group

Abschnitt: Brandenburg

Titel: Lageplan Wald und Hag M24 - M28

Unterlage: 7	Blatt: 6/14	Maßstab: 1:2000

Legende:

Einbleb erforderlich | zeitlich versetzter Einbleb erforderlich | kein Einbleb erforderlich

Einbleb erforderlich | zeitlich versetzter Einbleb erforderlich | kein Einbleb erforderlich

Grenzen :

Land
Reg.Bez.
Kreis
Stadt/Gem.
Gemarkung
Flur
Flurstück
Nutzungsartengrenze

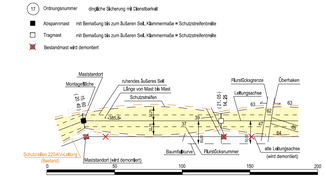

© GeoBasis-DE/LGB2018, LVE03/2020

Vorhabensträger: 50Hertz Transmission GmbH
Heidestraße 2
D-10557 Berlin

Bearbeitung: imp GmbH
Standort Halle
Grenzstraße 26
D-06112 Halle(Saale)
Tel.:(0345) 5 70 62-0
www.imp-gmbh.de

Nr.	Änderung	Datum	Name

aufgestellt im August 2022:

i.A. M. Mackprang
M. Mackprang

i.A. M. Wildgrube
M. Wildgrube