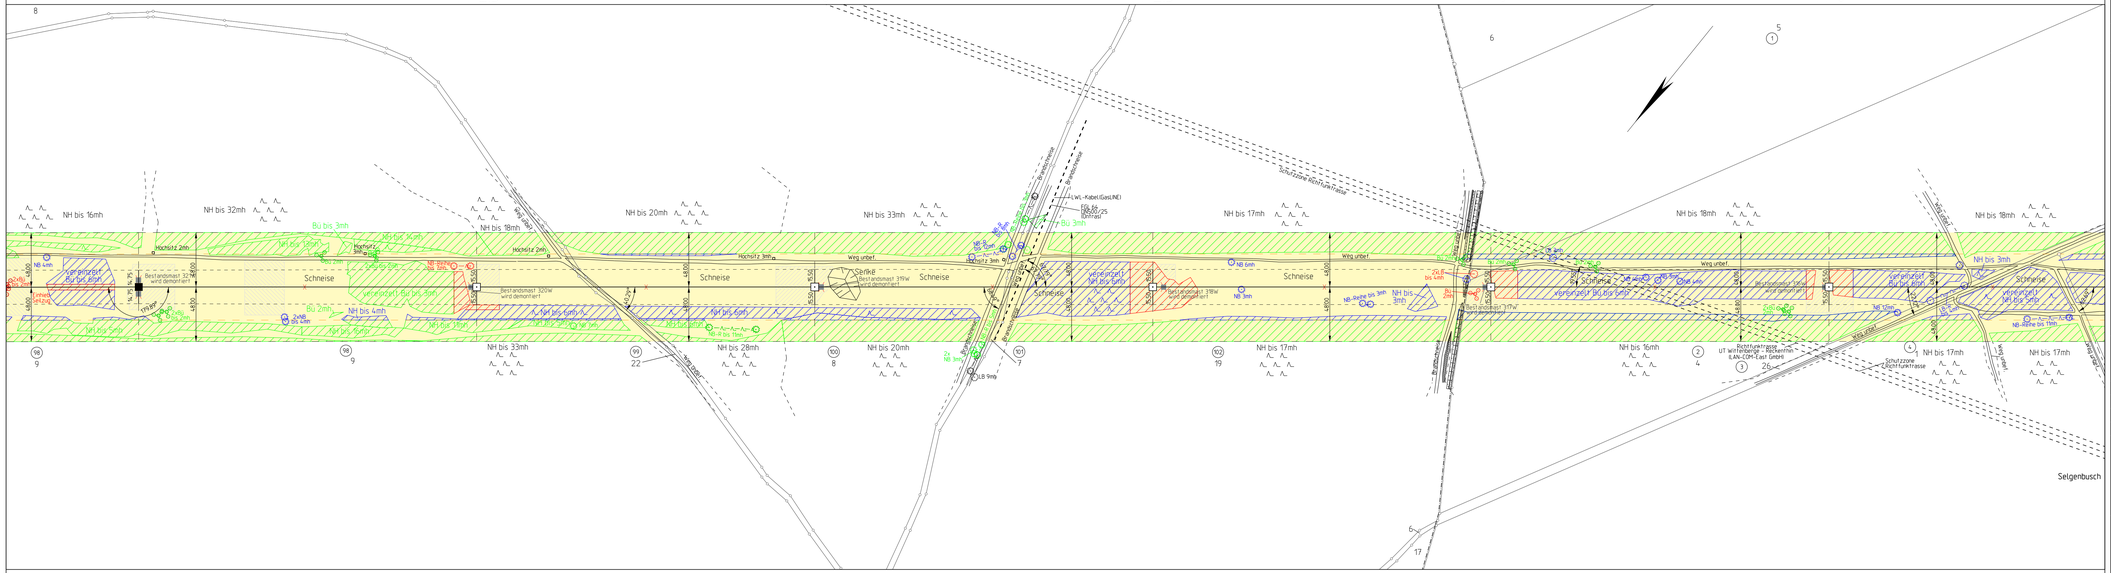

Planfeststellungsverfahren

Netzverstärkung Güstrow - Wolmirstedt
380-kV-Ersatzneubau Perleberg - Stendal West

50hertz | Elia Group

Abschnitt: Brandenburg

Titel: Lageplan Wald und Hag M31 - M36

Unterlage: 7	Blatt: 8/14	Maßstab: 1:2000

Legende:

Einleiteerforderlich | zeitlich versetzter Einleiteerforderlich | kein Einleiteerforderlich

Einleiteerforderlich | zeitlich versetzter Einleiteerforderlich | kein Einleiteerforderlich

Grenzen :

Land
Reg.Bez.
Kreis
Stadt/Gem.
Gemarkung
Flur
Flurstück
Nutzungsartengrenze

Ordnungsnummer | dingliche Sicherung mit Dienstbarkeit
Kippmast | mit Benutzung bis zum Sutzen 0,4L Hammermutter + Schutzstahlbindel
Tragmast | mit Benutzung bis zum Sutzen 0,4L Hammermutter + Schutzstahlbindel
Bestandsmast wird demontiert

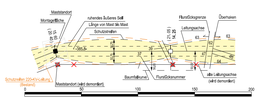

© GeoBasis-DE/LGB2018, LVE03/2020

Vorhabensträger: 50Hertz Transmission GmbH
Heidestraße 2
D-10557 Berlin

Bearbeitung: imp GmbH
Standort Halle
Gneisstraße 2R
D-06108 Halle (Saale)
Tel. 0345) 5 77 62-0
www.imp-gmbh.de

Nr.	Änderung	Datum	Name

aufgestellt im August 2022:

i.A. M. Mackprang
M. Mackprang

i.A. M. Wildgrube
M. Wildgrube