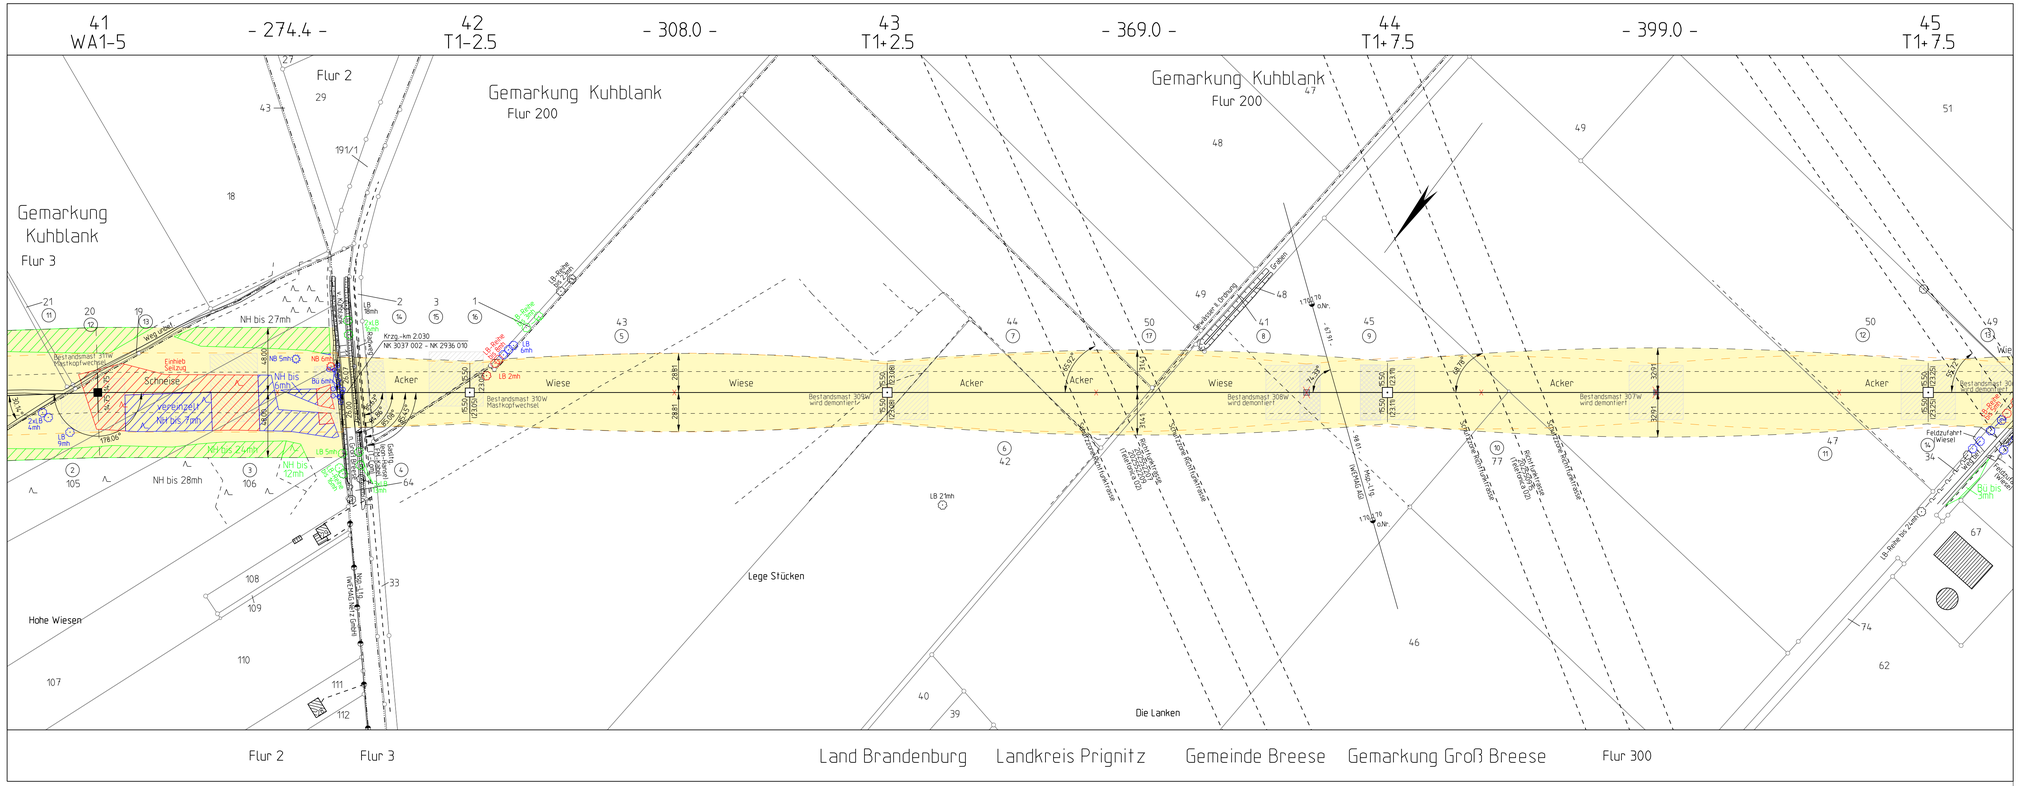

Planfeststellungsverfahren

Netzverstärkung Güstrow - Wolmirstedt
380-kV-Ersatzneubau Perleberg - Stendal West

50hertz | Elia Group

Abschnitt: **Brandenburg**

Titel: **Lageplan Wald und Hag M41 - M45**

Unterlage: 7	Blatt: 10/14	Maßstab: 1:2000

Legende:

Einheb erforderlich
zeitlich versetzter Einheb erforderlich
kein Einheb erforderlich
Einheb erforderlich
zeitlich versetzter Einheb erforderlich
kein Einheb erforderlich

Grenzen :

Land
Reg.Bez.
Kreis
Stadt/Gem.
Gemarkung
Flur
Flurstück
Nutzungsartengrenze

11 Ordnungsnummer: eindeutige Sicherung mit Überbefall
Abspannmast: mit Bemaßung bis zum äußeren Seil,Kämmermaße + Schutzstreifenmaße
Tragmast: mit Bemaßung bis zum äußeren Seil,Kämmermaße + Schutzstreifenmaße
Bestandsmast wird demontiert

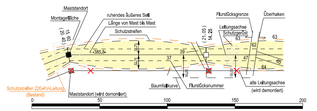

© GeoBasis-DE/LGB2018, LVE03/2020

Vorhabensträger: 50Hertz Transmission GmbH
Heidestraße 2
D-10557 Berlin

Bearbeitung: imp GmbH
Standort Halle
Grenzstraße 26
D-06112 Halle(Saale)
Tel. (0345) 5 70 62-0
www.imp-gmbh.de

Nr.	Änderung	Datum	Name

aufgestellt im August 2022:

i.A. M. Mackprang
i.A. M. Wildgrube