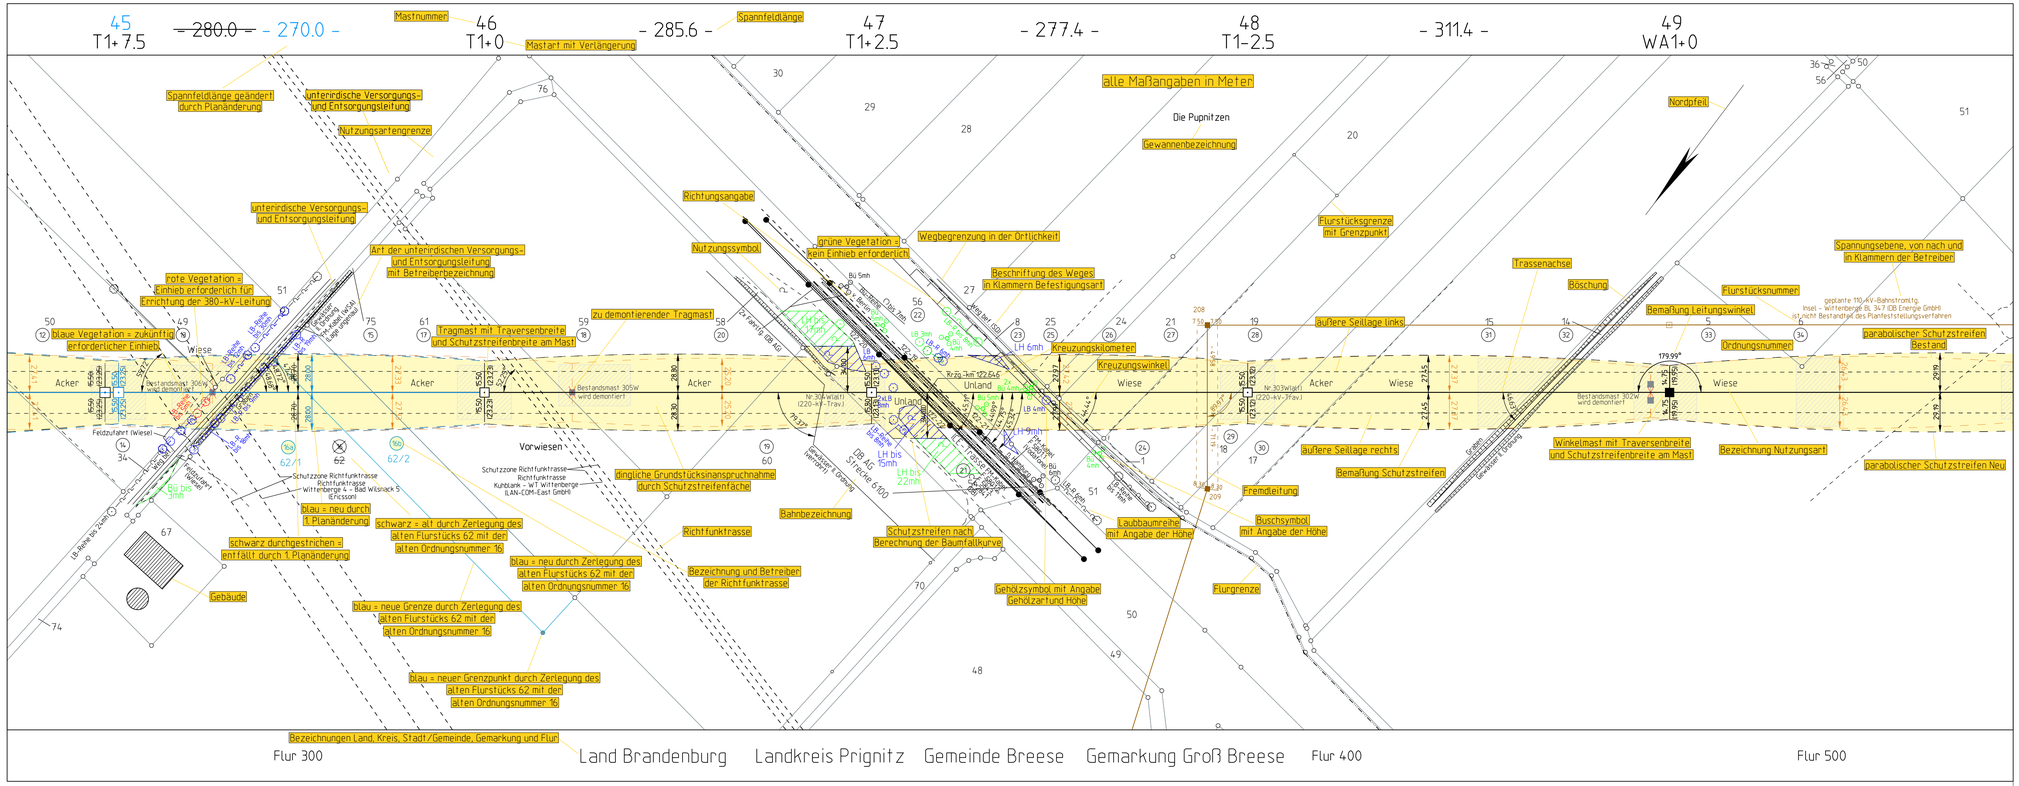

Planfeststellungsverfahren

Netzverstärkung Güstrow - Wolmirstedt
380-kV-Ersatzneubau Perleberg - Stendal West

50hertz | Elia Group

Abschnitt: Brandenburg

Titel: Legendenplan Wald- und Hagplan

Unterlage: 07. Einleger	Blatt: 0	Maßstab: 1:2000

Legende:

Einhieb erforderlich — zeitlich versetzter Einhieb erforderlich — kein Einhieb erforderlich

Einhieb erforderlich — zeitlich versetzter Einhieb erforderlich — kein Einhieb erforderlich

Grenzen :

Land
Reg.Bez.
Kreis
Stadt/Gem.
Gemarkung
Flur
Flurstück
Nutzungsartengrenze
LSG / NSG
WSG
Sondergebiete

17 Ordnungsnummer — dingliche Sicherung mit Dienstbarkeit
Abspannmast — mit Bemaßung (Ab zum äußeren Seil, Abrommastlänge + Schutzstreifenbreite)
Tragmast — mit Bemaßung (Ab zum äußeren Seil, Abrommastlänge + Schutzstreifenbreite)
Bestandsmast wird demontiert

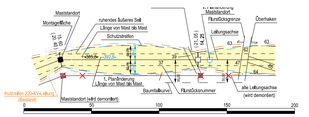

© GeoBasis-DE/LGB2018, LVE03/2020

Vorhabensträger: 50Hertz Transmission GmbH
Heidestraße 2
D-10557 Berlin

Bearbeitung: imp GmbH
Standort Halle
Grenzstraße 26
D-06112 Halle(Saale)
Tel. (0345) 5 70 62-0
www.imp-gmbh.de

Nr.	Änderung	Datum	Name
	Hinweis auf Planänderung		
A	Verschiebung Mast 45 und Zerlegung Flurstück	07.06.2021	Leo

aufgestellt:

M. Mackprang M. Wildgrube