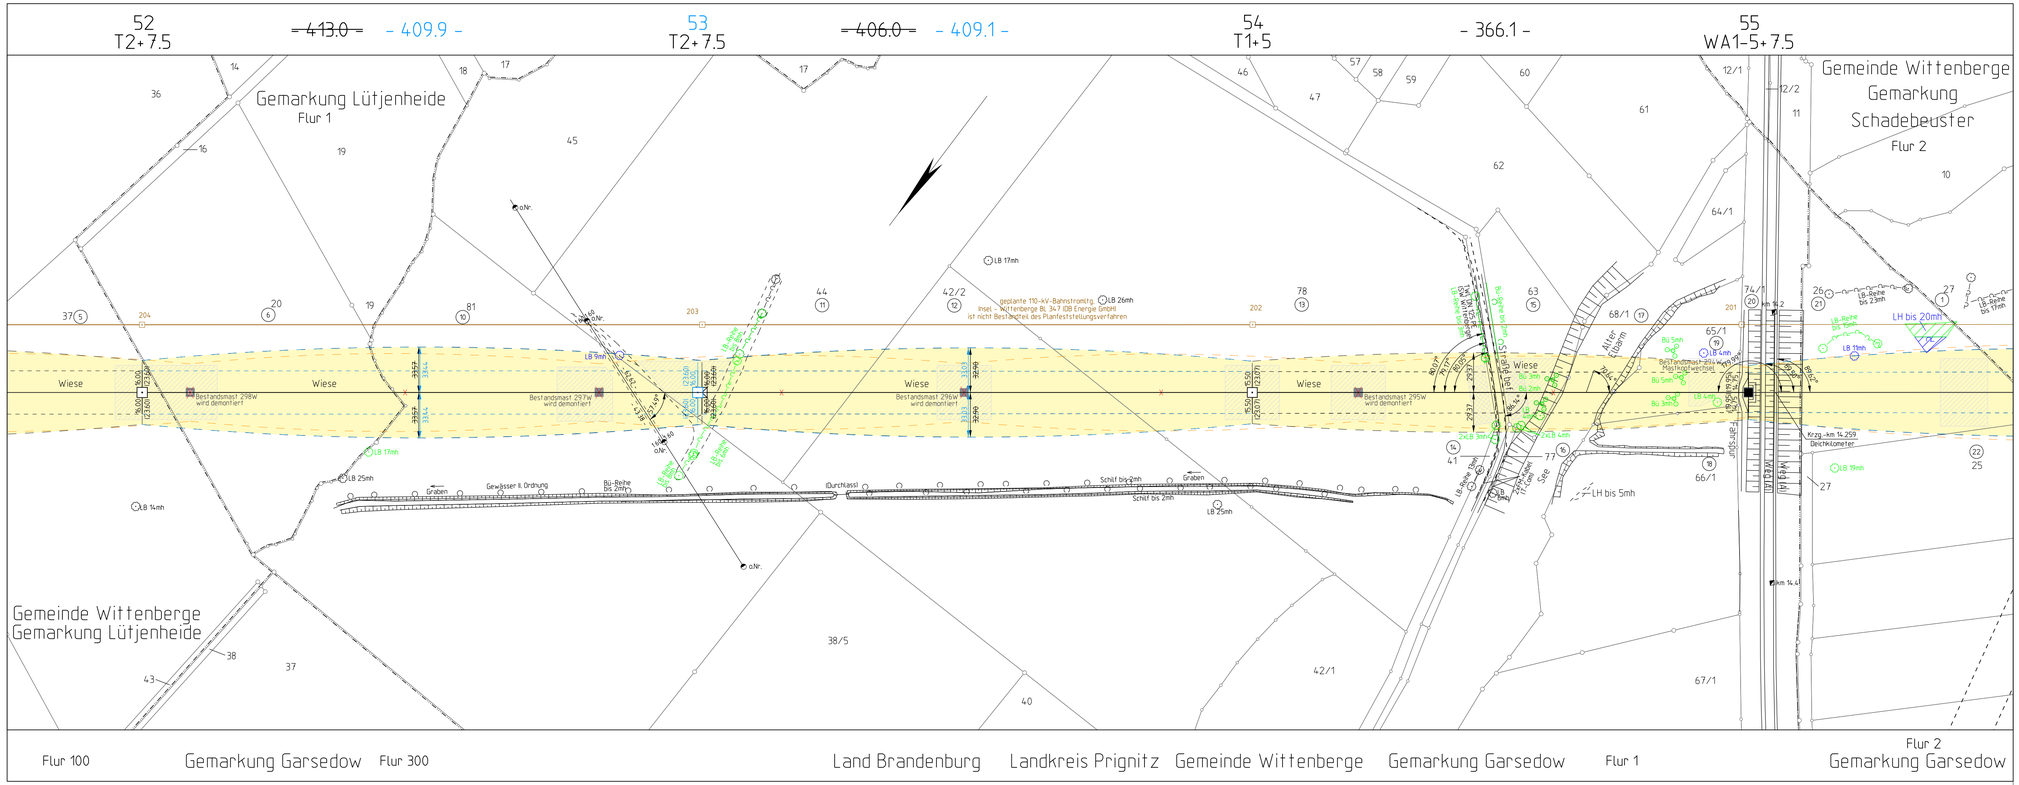

Planfeststellungsverfahren

Netzverstärkung Güstrow - Wolmirstedt
380-kV-Ersatzneubau Perleberg - Stendal West

50hertz | Elia Group

Abschnitt: **Brandenburg**

Titel: **Lageplan Wald und Hag M52 - M55**

Unterlage: 7	Blatt: 13A/14	Maßstab: 1:2000

Legende:

Einhieb erforderlich
zeitlich versetzter Einhieb erforderlich
kein Einhieb erforderlich

Einhieb erforderlich
zeitlich versetzter Einhieb erforderlich
kein Einhieb erforderlich

Grenzen :

Land
Reg.Bez.
Kreis
Stadt/Gem.
Gemarkung
Flur
Flurstück
Nutzungsartengrenze

Ordnungsnummer: eingeführte Sicherung mit Überbefahrt
Abspannmast: mit Bemaßung bis zum äußeren Seil,Kämmermaße + Schutzstreifenmaße
Tragmast: mit Bemaßung bis zum äußeren Seil,Kämmermaße + Schutzstreifenmaße
Bestandsmast wird demontiert
Tragmast / Abspannmast - 1. Pfeiländerung

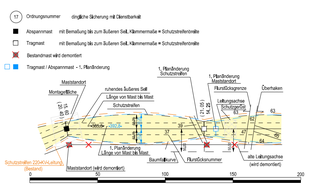

© GeoBasis-DE/LGB2018, LVE03/2020

Vorhabensträger: 50Hertz Transmission GmbH
Heidestraße 2
D-10557 Berlin

Bearbeitung: imp GmbH
Standort Halle
Grenzstraße 26
D-06112 Halle(Saale)
Tel. (0345) 5 70 62-0
www.imp-gmbh.de

Nr.	Änderung	Datum	Name
A	Katasterveränderung siehe Rechtserwerb	08/2022	Rasch
A	Verschiebung Mast 53 (Abstand zu Laubbaumreihe)	08/2022	Go

aufgestellt im August 2022:

i.A. M. Mackprang
i.A. M. Wildgrube