


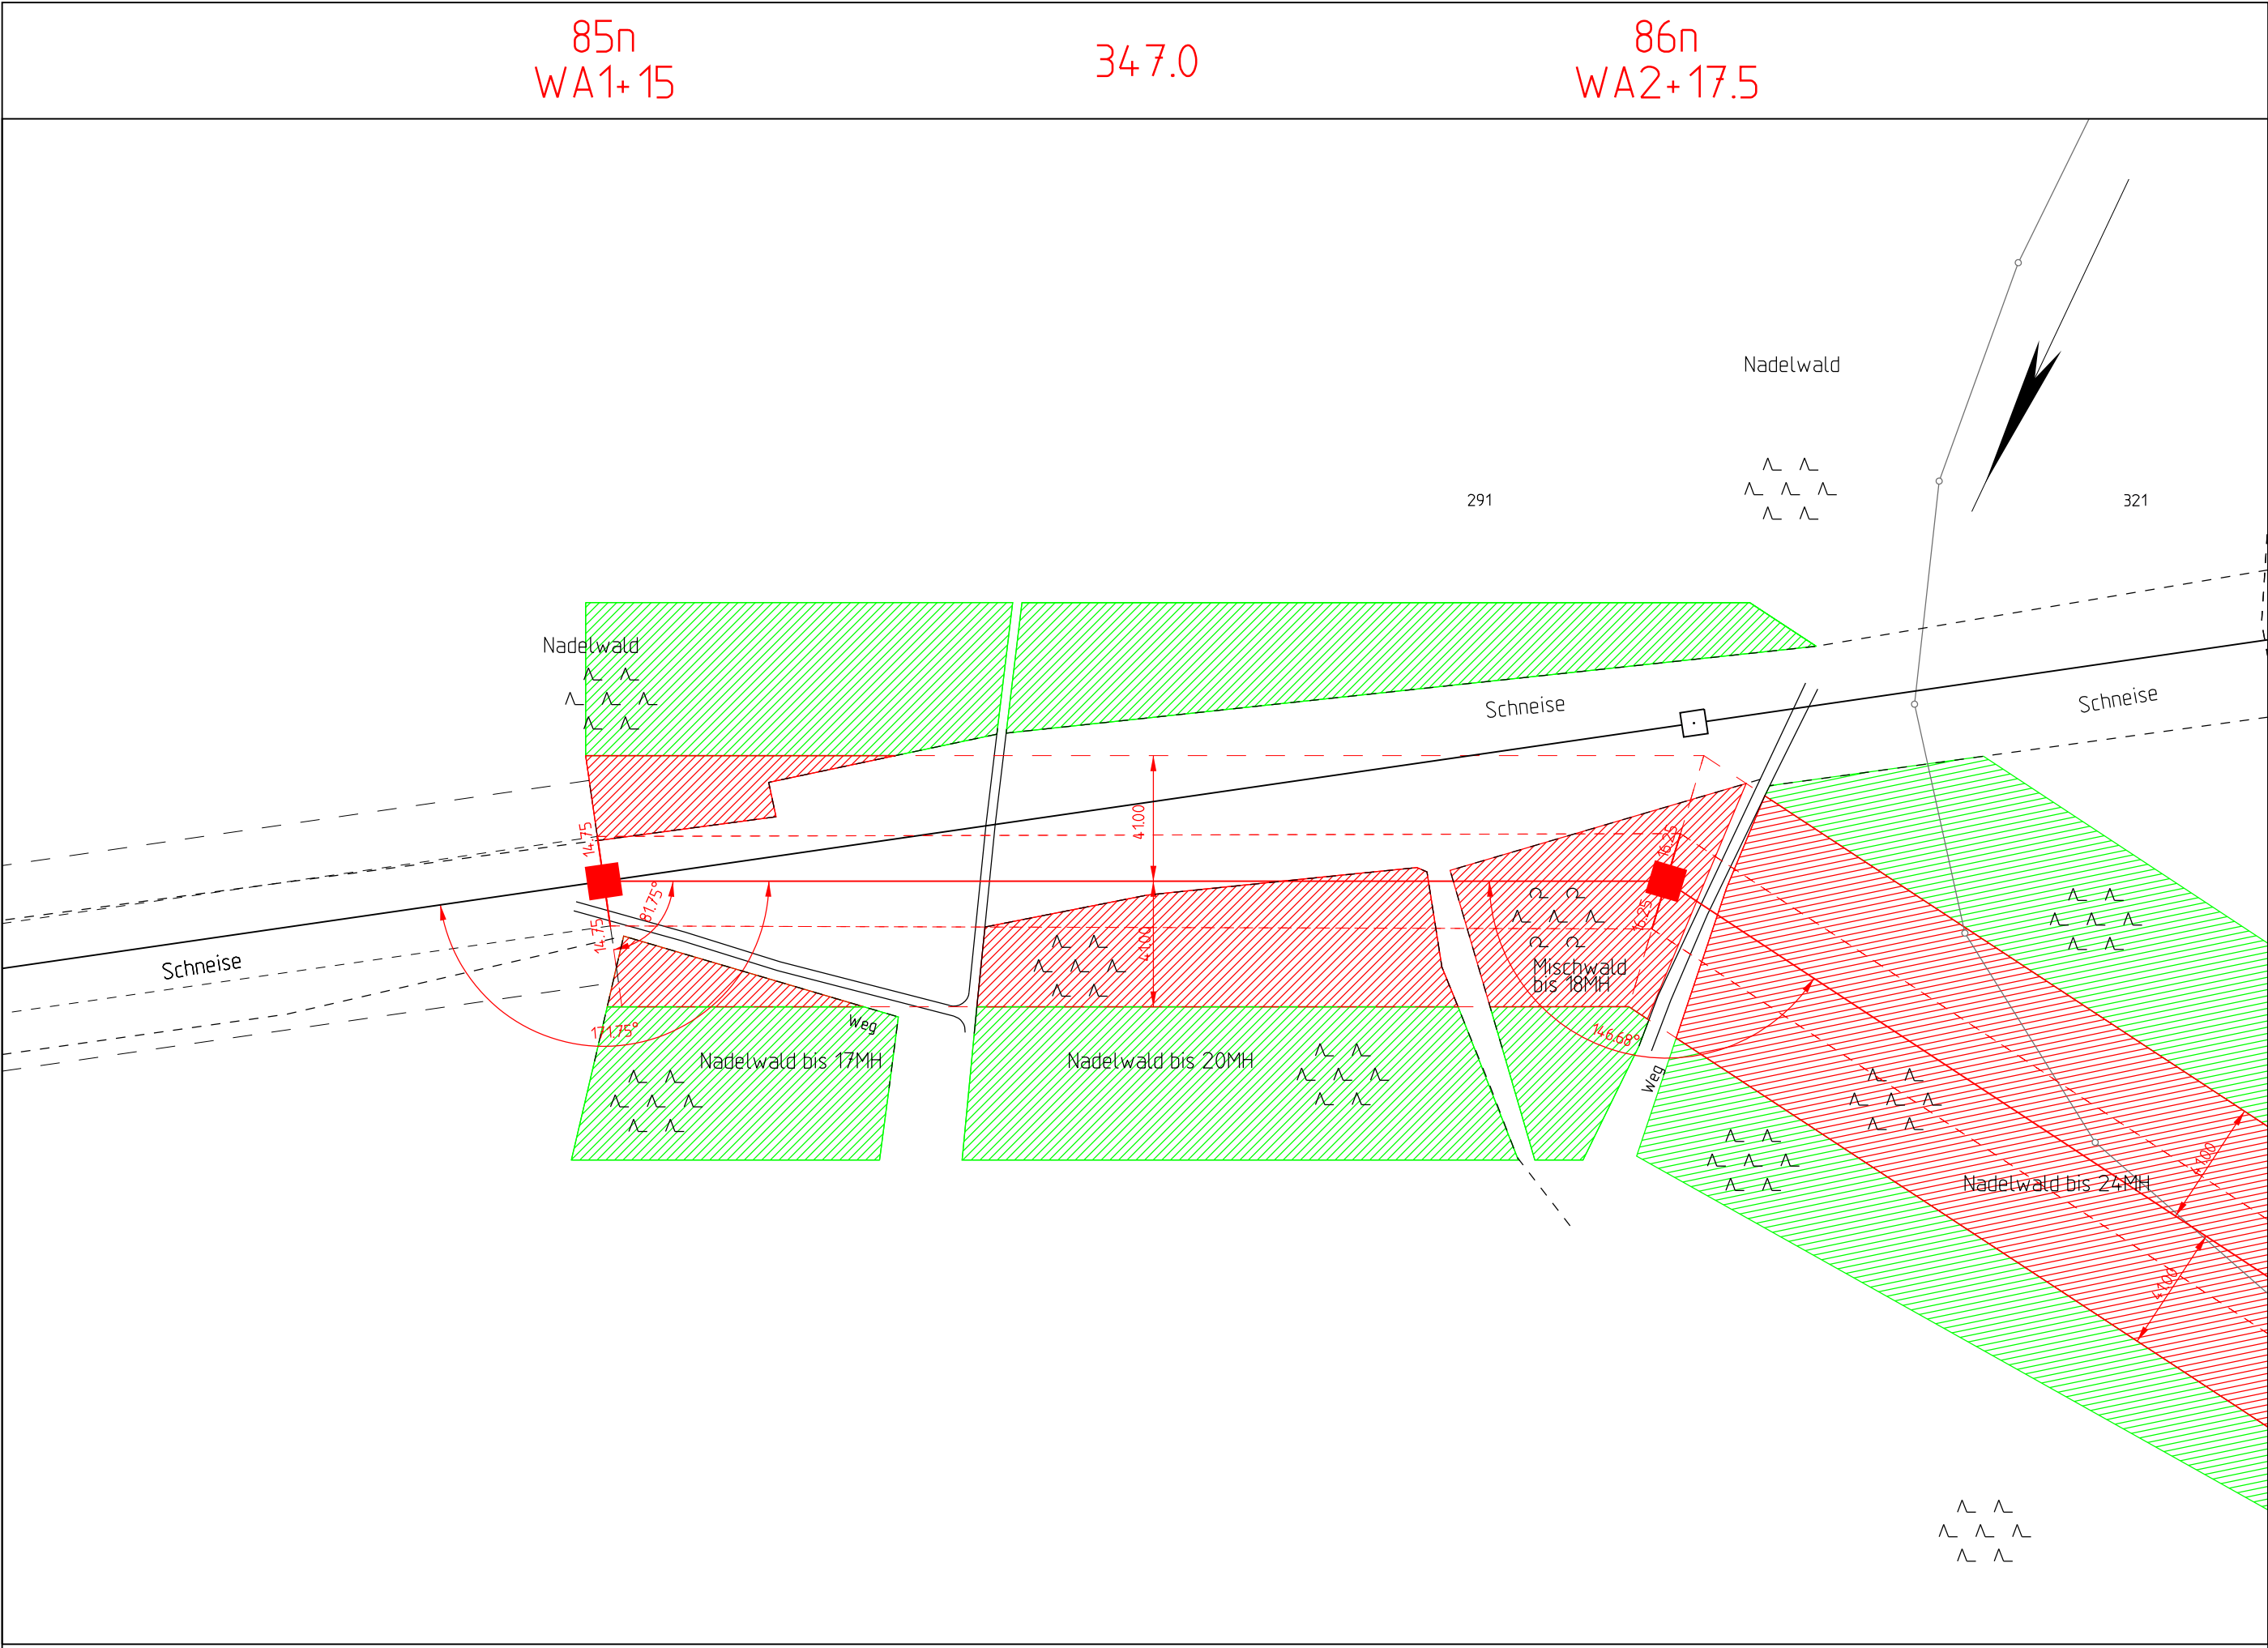

Planfeststellung

380-kV-Freileitung Preilack - Streumen (559/560)
Umverlegung im Bereich des ehemaligen Tagebaus Greifenhain

Titel:

Wald- und Hagplan

Unterlage: 7

Blatt: 2/8

Maßstab: 1 : 2 000

Abbildung: UTM (ETRS 89)

Legende:

Grenzen :

Land

Reg.Bez.

Kreis

Stadt/Gem.

Gemarkung

Flur

Flurstück

Nutzungsartengrenze

Land

Reg.Bez.

Kreis

Stadt/Gem.

Gemarkung

Flur

Flurstück

Nutzungsartengrenze

Abspannmast

Tragmast

Mast Demontage

Leitung Demontage

Eintrieb bei Ausführung erforderlich

kein Eintrieb erforderlich

ALKIS: © GeoBasis-DE /BKG (2019)

Vorhabensträger: 50Hertz Transmission GmbH
Heidestraße 2
D-10557 Berlin

Bearbeitung: K2 Engineering GmbH
Am Egelingsberg 1
38542 Leiferde

Nr.	Änderung	Datum	Name

aufgestellt: Berlin, 20.08.2020

genehmigt:

E. Korn

M. Heumüller

161