

**BESTAND / BEWERTUNG**

**Landschaft**

- Untersuchungsraum 3.000 m Korridor
- Bestand<sup>[1]</sup>**
- Agrarlandschaft Perleberg-Düpow
- Auenlandschaft strukturarm
- Auenlandschaft strukturreich
- Feldflur der Geest und Talsandgebiete
- Flussgebiet Elbe
- Grünlandprägte Niederunglandschaft
- Strukturarme Waldlandschaft
- Strukturreiche Waldlandschaft

**Bewertung**

- sehr hoch
- hoch
- mittel
- gering

**Empfindlichkeit**

- 3 hoch
- 2 mittel
- 1 gering

**Landschaftsprägende Gehölze<sup>[2]</sup>**

- Laubgebüsche, Feldgehölze, Alleen, Baumreihen und Baumgruppen
- Wälder und Forste

**Empfindlichkeit**

- 3 hoch
- 2 mittel
- 1 gering

**Vorbelastungen<sup>[3]</sup>**

- Bahnverkehr
- Halde
- Industrie- und Gewerbefläche
- Freileitungen

**Vorhaben<sup>[4]</sup>**

- Bestandsmaste, kompletter Rückbau
- Bestandsmaste, Fundament schon fertig
- Mastneubau mit Nummer
- Trassenverlauf der 50Hertz Freileitung Güstrow-Wolmirstedt
- Arbeitsflächen und Schutzgerüste
- Zuwegung

**Nachrichtlich**

- Bundeslandgrenze<sup>[3]</sup>

[1] Eigene Darstellung in Anlehnung an den Managementplan des Biosphärenreservats Flusslandschaft Elbe. LFU (2017)  
 [2] Ökoplan (2021)  
 [3] DLM25 (2022)  
 [4] Imp GmbH (2022)

**Planfeststellungsverfahren**

**Netzverstärkung Güstrow - Wolmirstedt**  
**380-kV-Leitung Perleberg - Stendal West, Teilabschnitt Brandenburg**

---

Abschnitt: **Abschnitt Brandenburg**

---

Titel: **Umweltverträglichkeitsstudie (UVS)**  
 Karte 2: Schutzgut Landschaft

---

Unterlage: 8.2.2	Blatt: 1 / 4	Maßstab: 1 : 10.000
------------------	--------------	---------------------

---

© GeoBasis-DE/LGB 2018

---

Vorhabenträger: 50Hertz Transmission GmbH Heidestraße 2 D-10557 Berlin	Bearbeitung: <b>Förster</b> <b>Planungsbüro</b> Dudenstr. 15 10965 Berlin Tel.: 030/ 789903-96 Fax: -97
--	--

---

Nr.	Änderung	Datum	Name

---


aufgestellt: 31.05.2023

i.A. M. Wildgrube

i.A. M. Mackprang

---

geändert:

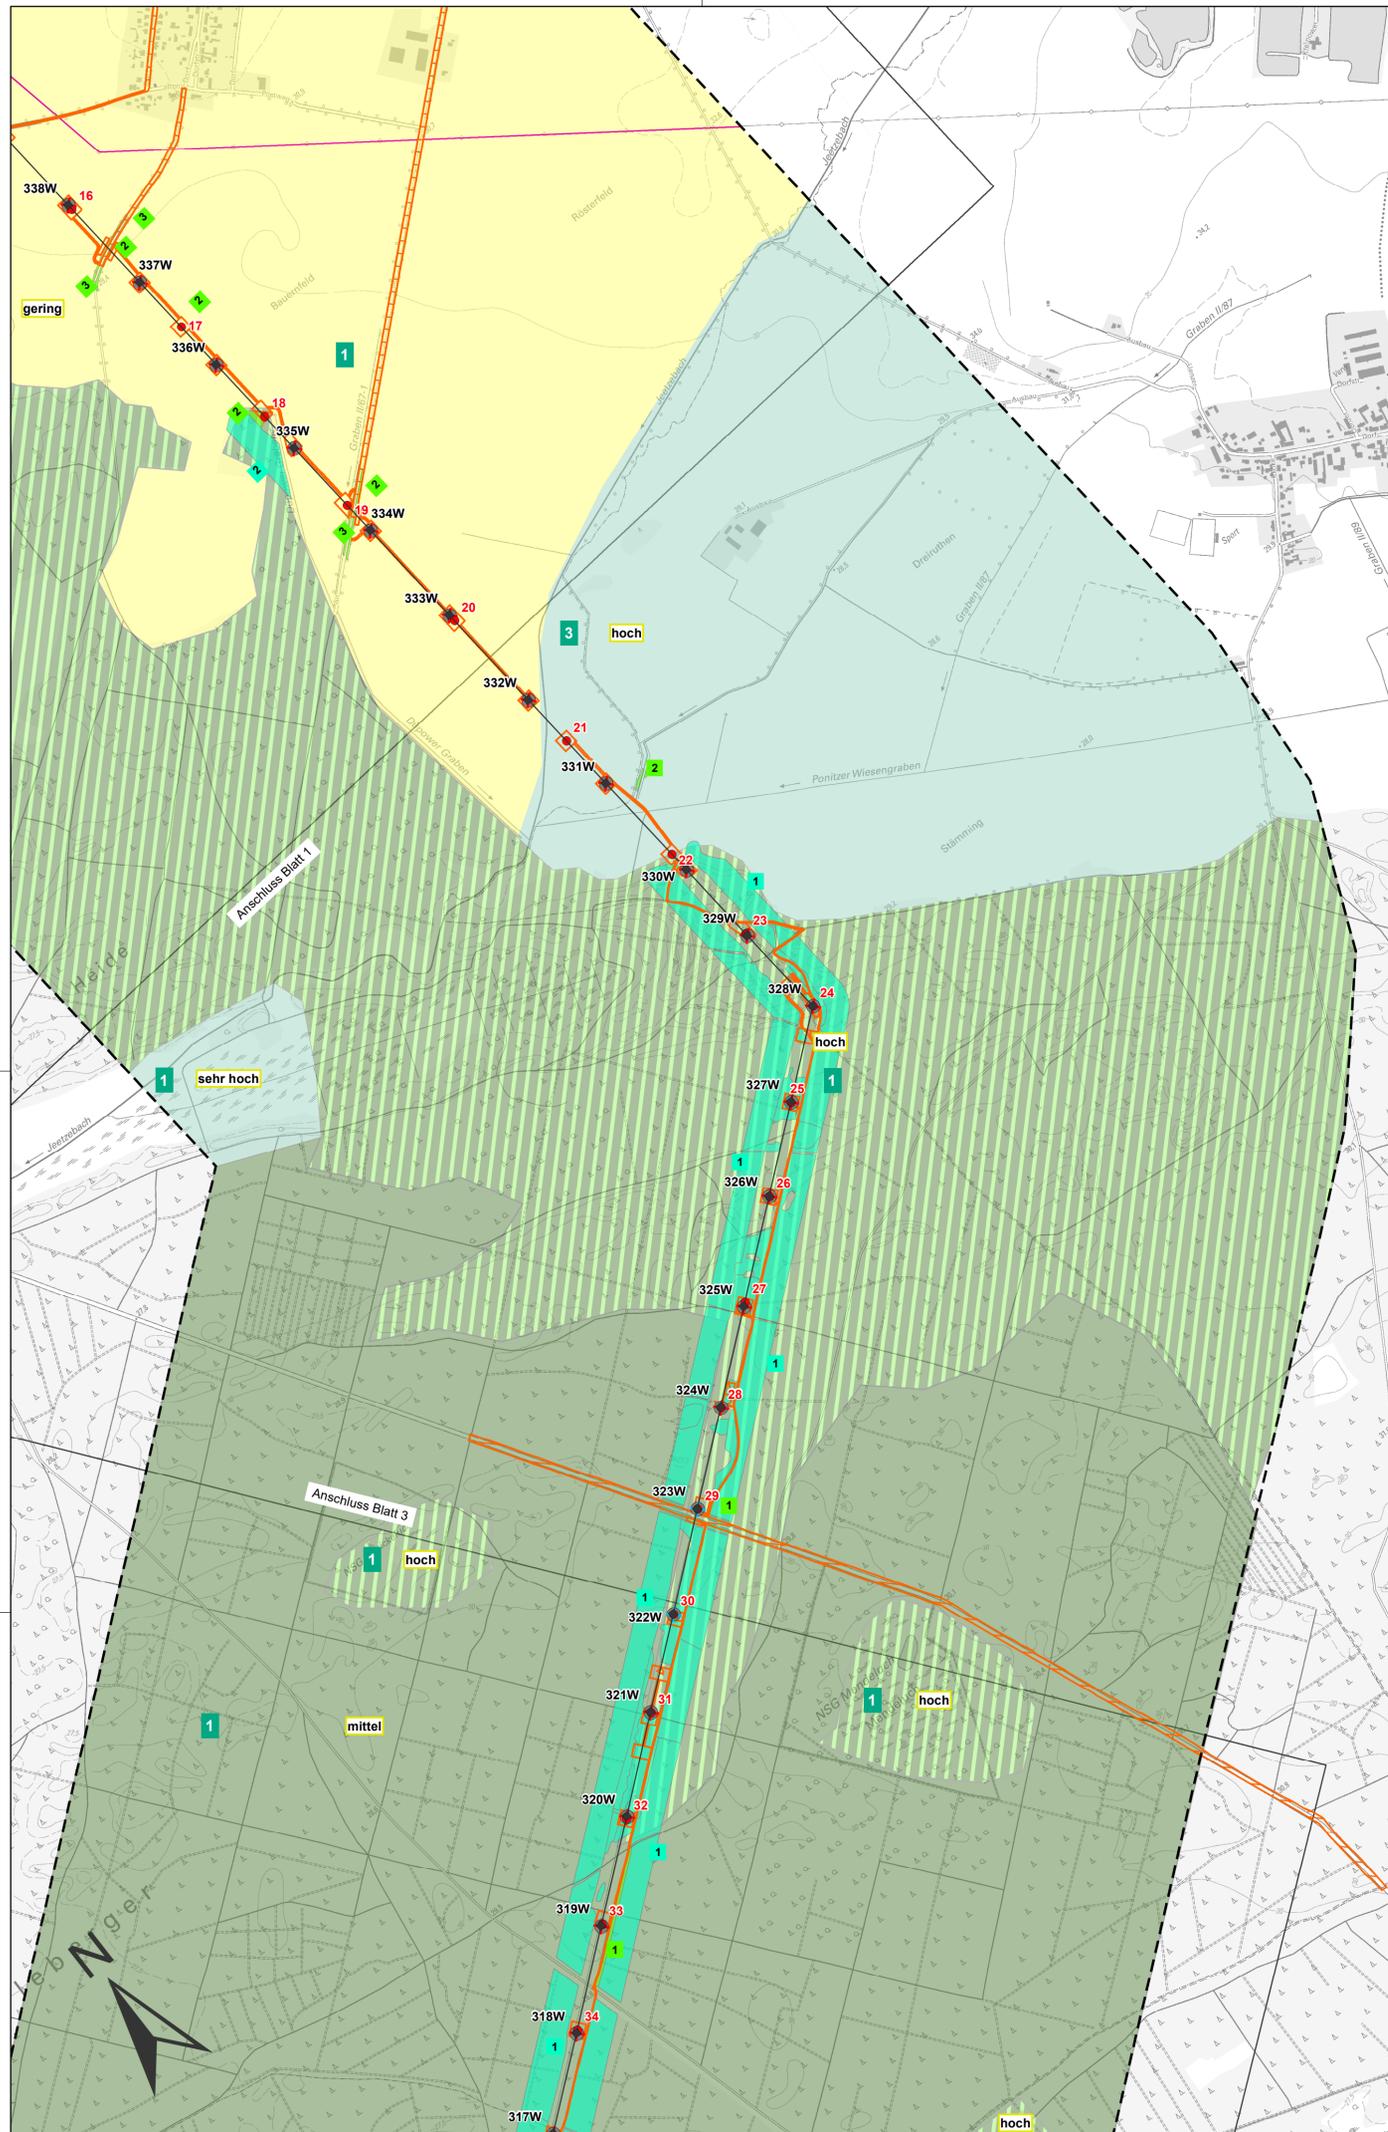

**BESTAND / BEWERTUNG**

- Landschaft**
- Untersuchungsraum 3.000 m Korridor
  - Agrarlandschaft Perleberg-Düpow
  - Auenlandschaft strukturarm
  - Auenlandschaft strukturreich
  - Feldflur der Geest und Talsandgebiete
  - Flussgebiet Elbe
  - Grünlandgeprägte Niederunglandschaft
  - Strukturarme Waldlandschaft
  - Strukturreiche Waldlandschaft

**Bewertung**

- sehr hoch
- hoch
- mittel
- gering

**Empfindlichkeit**

- 3 hoch
- 2 mittel
- 1 gering

**Landschaftsprägende Gehölze<sup>[2]</sup>**

- Laubgebüsche, Feldgehölze, Alleen, Baumreihen und Baumgruppen
- Wälder und Forste

**Empfindlichkeit**

- 3 hoch
- 2 mittel
- 1 gering

**Vorbelastungen<sup>[3]</sup>**

- Bahnverkehr
- Halde
- Industrie- und Gewerbefläche
- Freileitungen

**Vorhaben<sup>[4]</sup>**

- Bestandsmaste, kompletter Rückbau
- Bestandsmaste, Fundament schon fertig
- Mastneubau mit Nummer
- Trassenverlauf der 50Hertz Freileitung Güstrow-Wolmirstedt
- Arbeitsflächen und Schutzgerüste
- Zuwegung

**Nachrichtlich**

- Bundeslandgrenze<sup>[3]</sup>

[1] Eigene Darstellung in Anlehnung an den Managementplan des Biosphärenreservats Flusslandschaft Elbe. LFU (2017)  
 [2] Ökoplan (2021)  
 [3] DLM25 (2022)  
 [4] Imp GmbH (2022)

**Planfeststellungsverfahren**  
**Netzverstärkung Güstrow - Wolmirstedt**  
**380-kV-Leitung Perleberg - Stendal West, Teilabschnitt Brandenburg**


Abschnitt: **Abschnitt Brandenburg**

Titel: **Umweltverträglichkeitsstudie (UVS)**  
 Karte 2: Schutzgut Landschaft

Unterlage: 8.2.2    Blatt: 2 / 4    Maßstab: 1 : 10.000

© GeoBasis-DE/LGB 2018

Vorhabenträger: 50Hertz Transmission GmbH Heidestraße 2 D-10557 Berlin	Bearbeitung: <b>Förster Planungsbüro</b> Dudenstr. 15    10965 Berlin Tel.: 030/ 789903-96    Fax: -97																
<table border="1" style="width: 100%; border-collapse: collapse;"> <thead> <tr> <th style="width: 10%;">Nr.</th> <th style="width: 60%;">Änderung</th> <th style="width: 15%;">Datum</th> <th style="width: 15%;">Name</th> </tr> </thead> <tbody> <tr><td> </td><td> </td><td> </td><td> </td></tr> <tr><td> </td><td> </td><td> </td><td> </td></tr> <tr><td> </td><td> </td><td> </td><td> </td></tr> </tbody> </table>	Nr.	Änderung	Datum	Name													
Nr.	Änderung	Datum	Name														
aufgestellt: 31.05.2023 <div style="display: flex; justify-content: space-around; margin-top: 10px;"> <div style="text-align: center;">             i.A. M. Wildgrube         </div> <div style="text-align: center;">             i.A. M. Mackprang         </div> </div>																	
geändert:																	

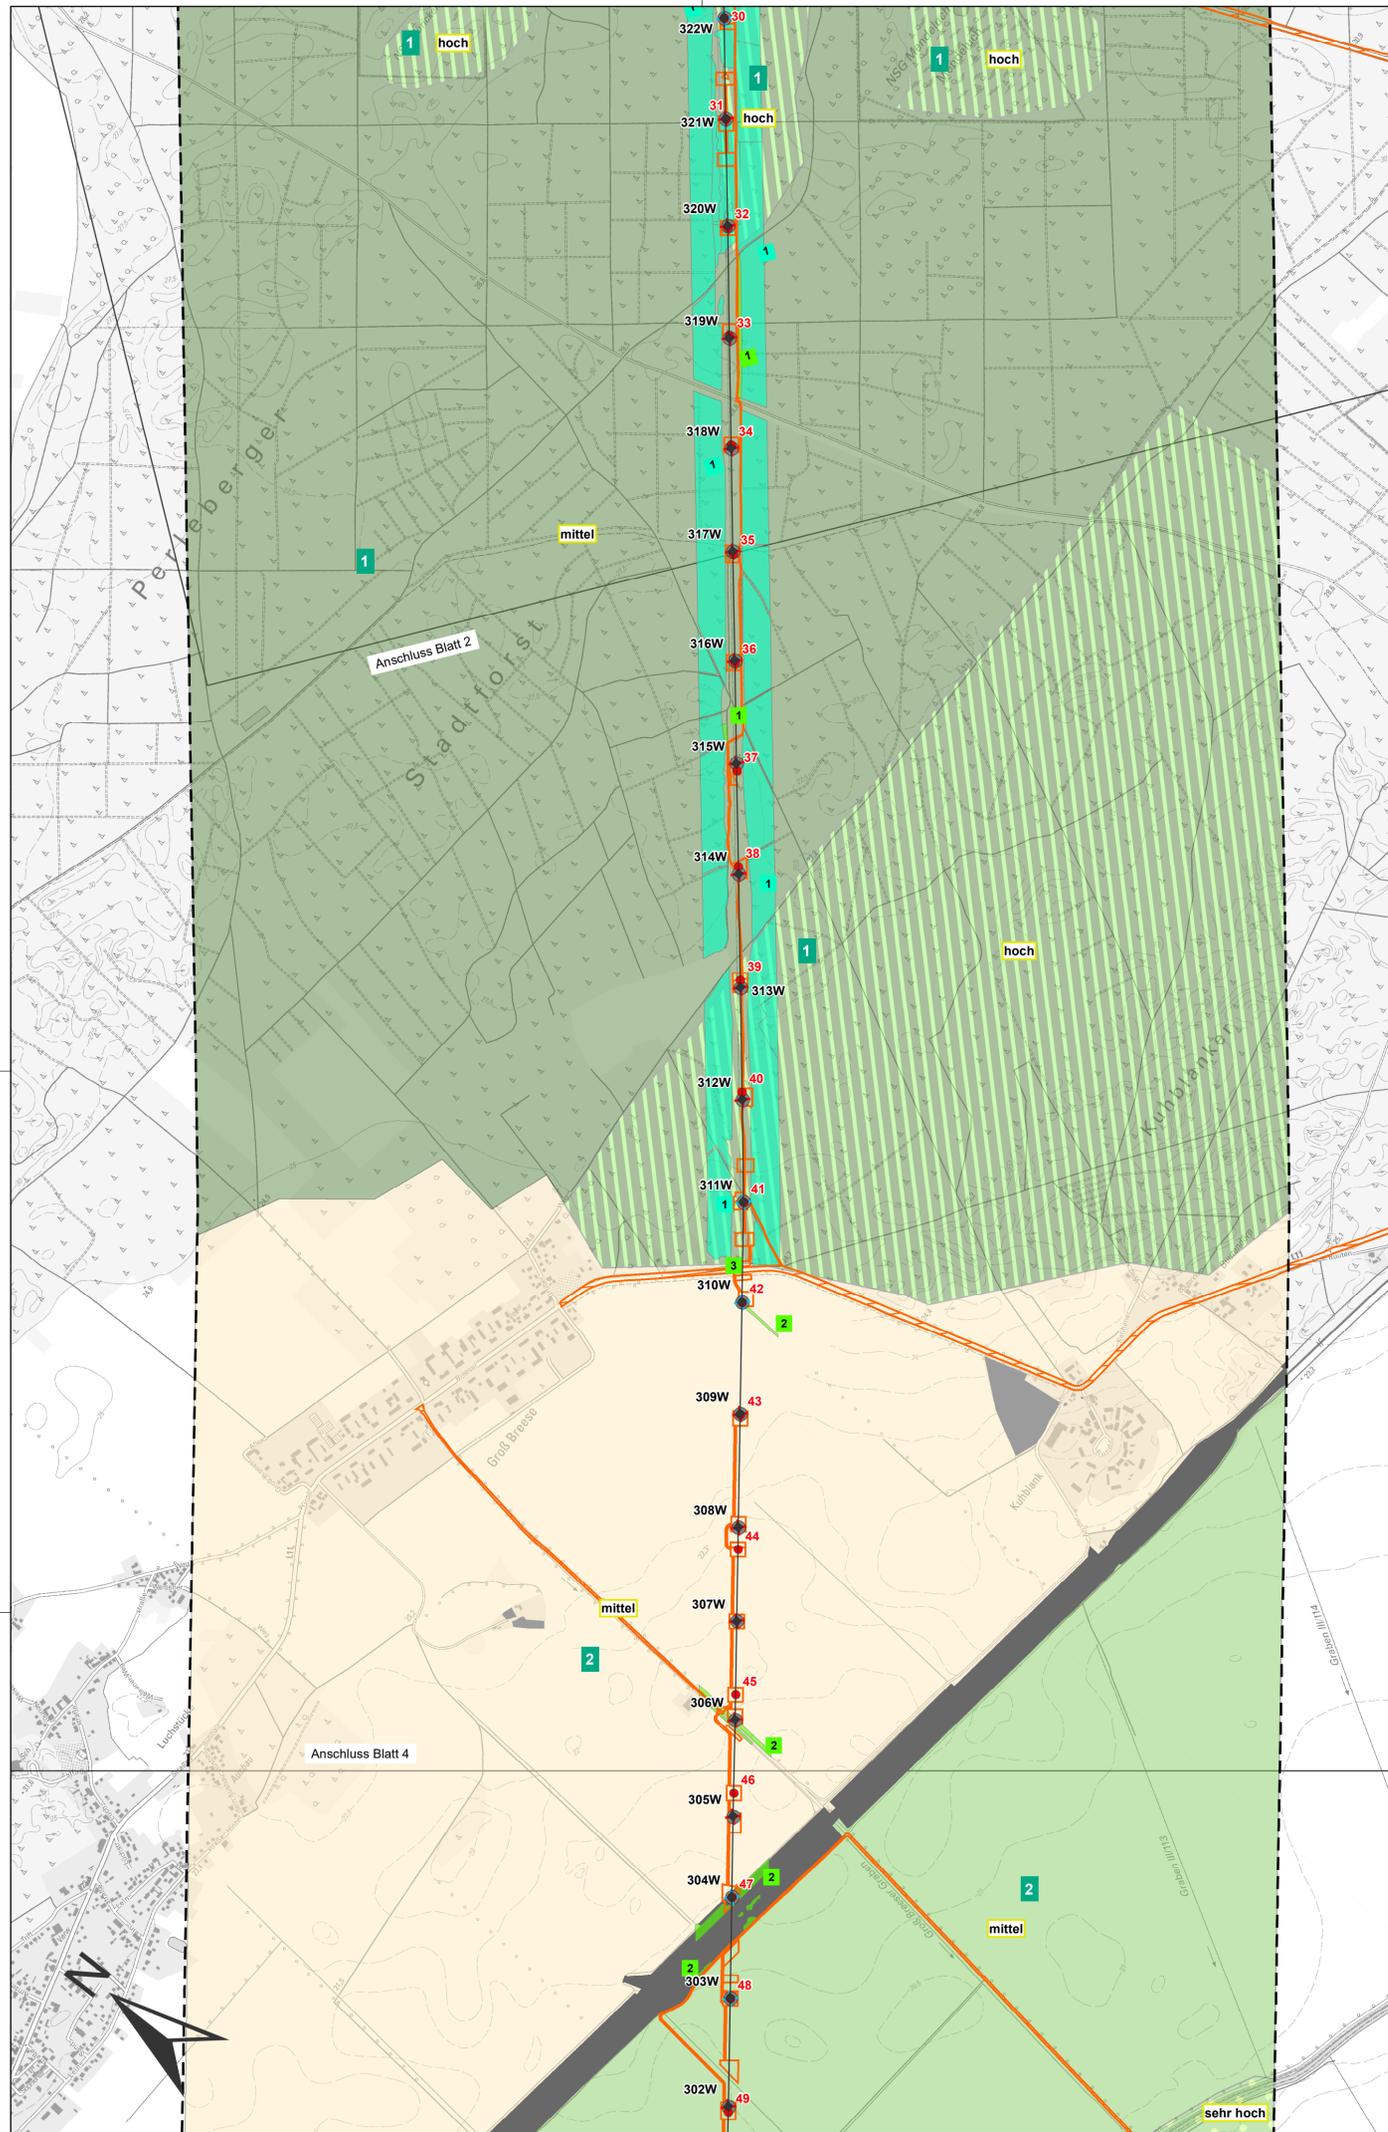

**BESTAND / BEWERTUNG**

- Landschaft**
- Untersuchungsraum 3.000 m Korridor
  - Agrarlandschaft Perleberg-Düpow
  - Auenlandschaft strukturarm
  - Auenlandschaft strukturreich
  - Feldflur der Geest und Talsandgebiete
  - Flussgebiet Elbe
  - Grünlandprägte Niederunglandschaft
  - Strukturarme Waldlandschaft
  - Strukturreiche Waldlandschaft

**Bewertung**

- sehr hoch
- hoch
- mittel
- gering

**Empfindlichkeit**

- 3 hoch
- 2 mittel
- 1 gering

**Landschaftsprägende Gehölze<sup>[2]</sup>**

- Laubgebüsche, Feldgehölze, Alleen, Baumreihen und Baumgruppen
- Wälder und Forste

**Empfindlichkeit**

- 3 hoch
- 2 mittel
- 1 gering

**Vorbelastungen<sup>[3]</sup>**

- Bahnverkehr
- Halde
- Industrie- und Gewerbefläche
- Freileitungen

**Vorhaben<sup>[4]</sup>**

- Bestandsmaste, kompletter Rückbau
- Bestandsmaste, Fundament schon fertig
- Mastneubau mit Nummer
- Trassenverlauf der 50Hertz Freileitung Güstrow-Wolmirstedt
- Arbeitsflächen und Schutzgerüste
- Zuwegung

**Nachrichtlich**

- Bundeslandgrenze<sup>[3]</sup>

[1] Eigene Darstellung in Anlehnung an den Managementplan des Biosphärenreservats Flusslandschaft Elbe. LFU (2017)  
 [2] Ökoplan (2021)  
 [3] DLM25 (2022)  
 [4] Imp GmbH (2022)

**Planfeststellungsverfahren**

**Netzverstärkung Güstrow - Wolmirstedt**  
**380-kV-Leitung Perleberg - Stendal West, Teilabschnitt Brandenburg**

---

Abschnitt: **Abschnitt Brandenburg**

---

**Umweltverträglichkeitsstudie (UVS)**  
 Karte 2: Schutzgut Landschaft

---

Unterlage: 8.2.2	Blatt: 3 / 4	Maßstab: 1 : 10.000
------------------	--------------	---------------------

© GeoBasis-DE/LGB 2018

---

Vorhabenträger: 50Hertz Transmission GmbH Heidestraße 2 D-10557 Berlin	Bearbeitung: <b>Förster</b> <b>Planungsbüro</b> Dudenstr. 15 10965 Berlin Tel.: 030/ 789903-96 Fax: -97
--	--

---

Nr.	Änderung	Datum	Name

---


aufgestellt: 31.05.2023

i.A. M. Wildgrube

i.A. M. Mackprang

---

geändert:

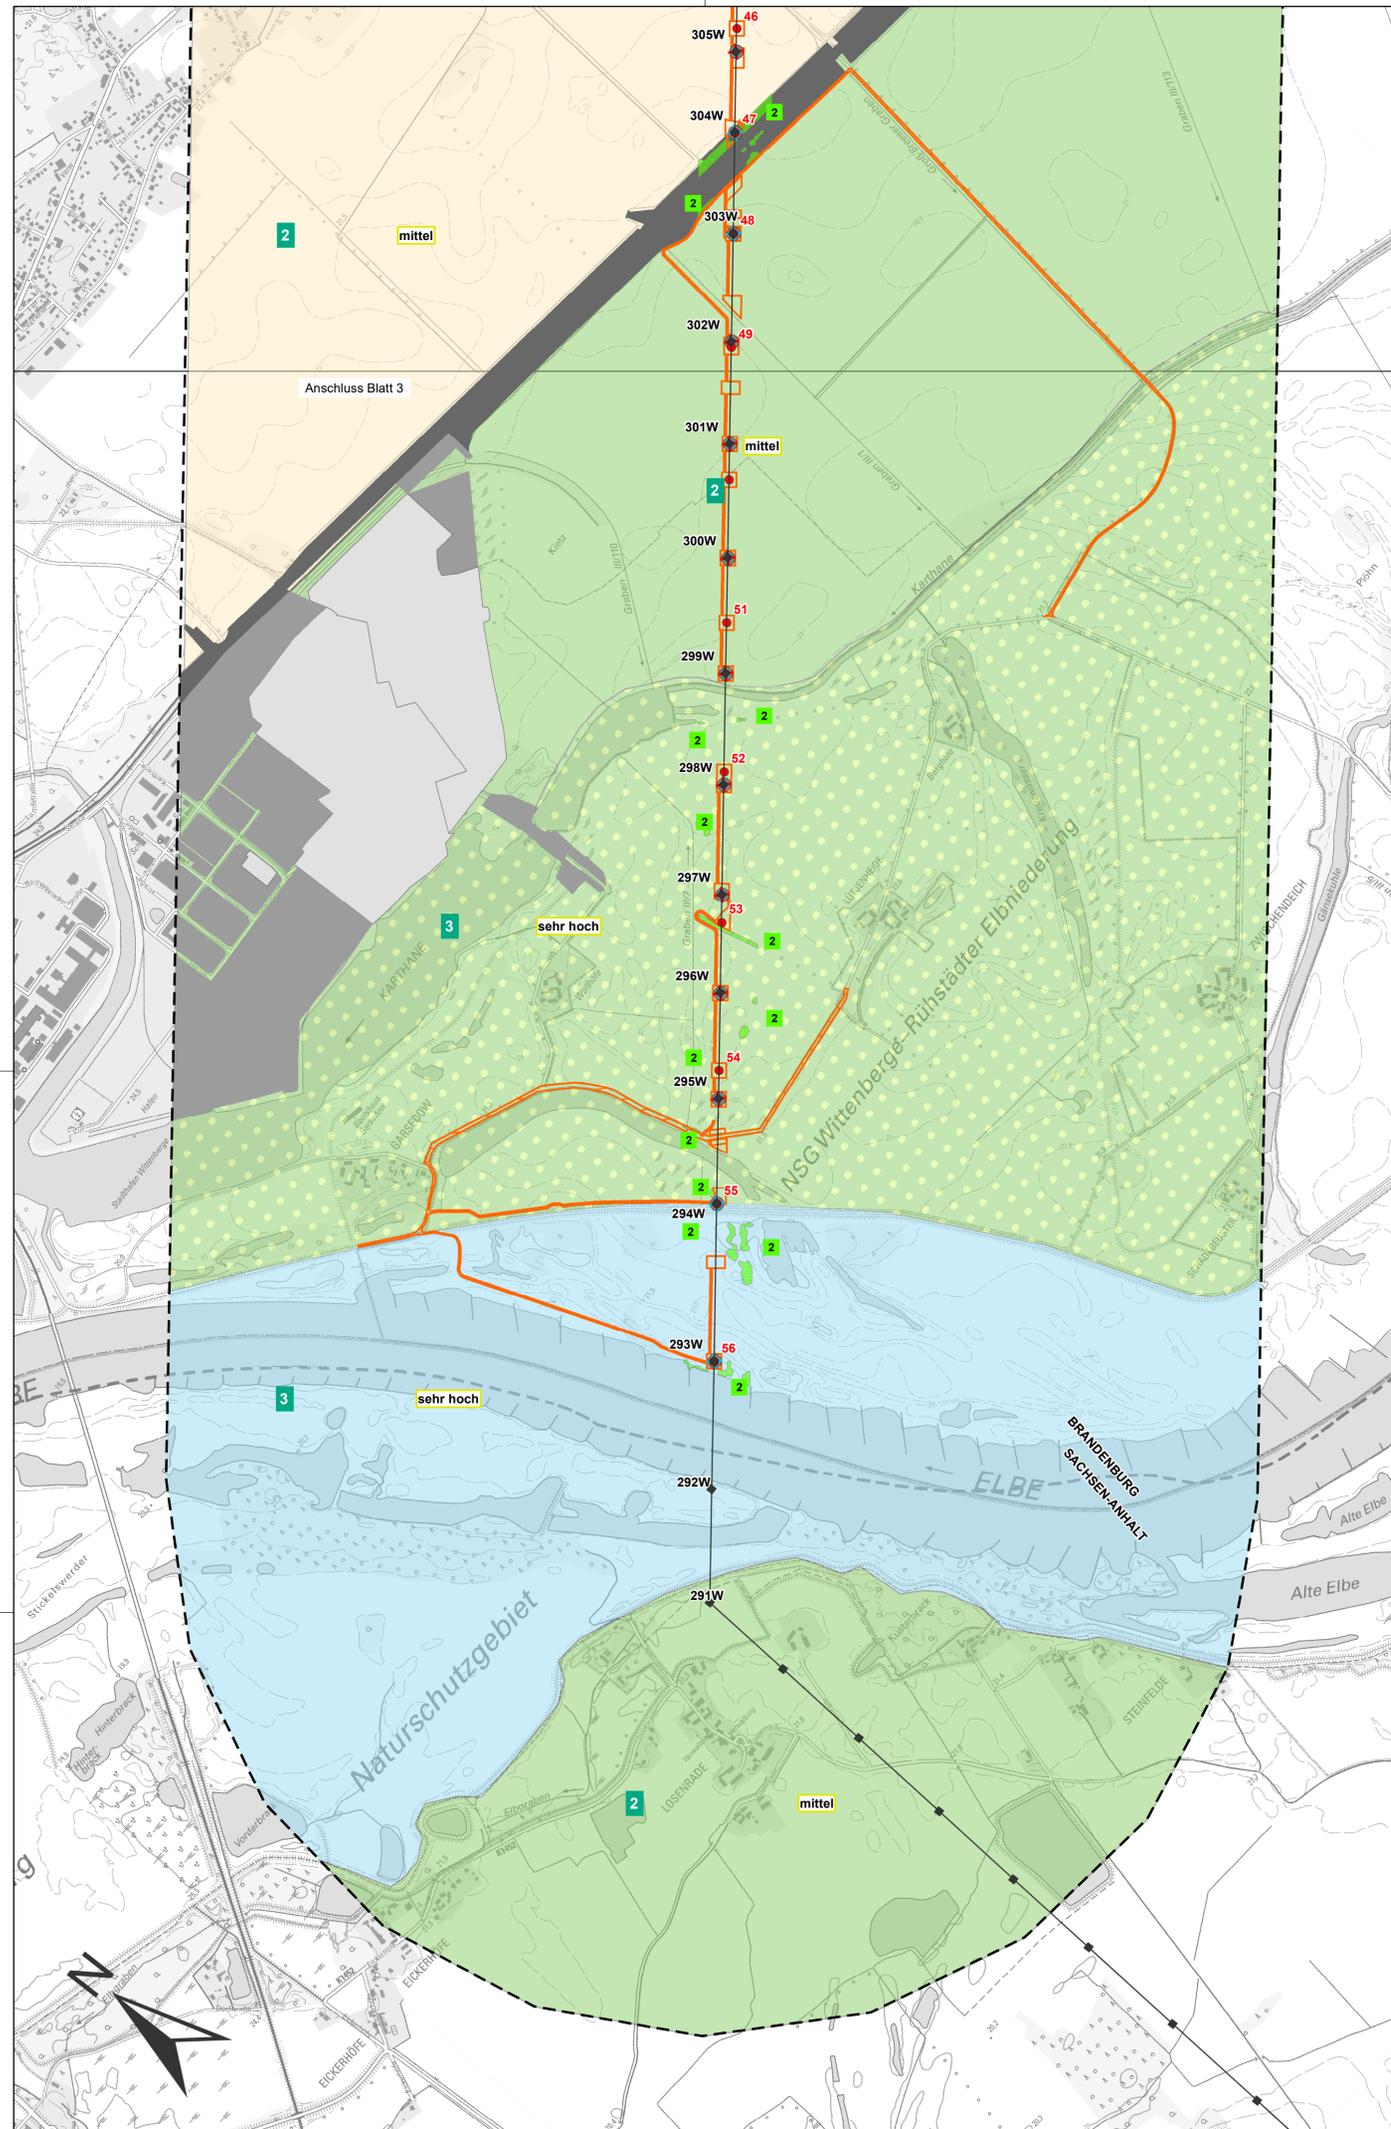

## BESTAND / BEWERTUNG

### Landschaft

Untersuchungsraum 3.000 m Korridor

### Bestand<sup>[1]</sup>

- Agrarlandschaft Perleberg-Düpow
- Auenlandschaft strukturarm
- Auenlandschaft strukturreich
- Feldflur der Geest und Talsandgebiete
- Flussgebiet Elbe
- Grünlandprägte Niederunglandschaft
- Strukturarme Waldlandschaft
- Strukturreiche Waldlandschaft

### Bewertung

sehr hoch

hoch

mittel

gering

### Empfindlichkeit

3 hoch

2 mittel

1 gering

### Landschaftsprägende Gehölze<sup>[2]</sup>

Laubgebüsch, Feldgehölze, Alleen, Baumreihen und Baumgruppen

Wälder und Forste

### Empfindlichkeit

3 hoch

2 mittel

1 gering

### Vorbelastungen<sup>[3]</sup>

- Bahnverkehr
- Halde
- Industrie- und Gewerbefläche
- Freileitungen

### Vorhaben<sup>[4]</sup>

- Bestandsmaste, kompletter Rückbau
- Bestandsmaste, Fundament schon fertig
- Mastneubau mit Nummer
- Trassenverlauf der 50Hertz Freileitung Güstrow-Wolmirstedt
- Arbeitsflächen und Schutzgerüste
- Zuwegung

### Nachrichtlich

Bundeslandgrenze<sup>[3]</sup>

[1] Eigene Darstellung in Anlehnung an den Managementplan des Biosphärenreservats Flusslandschaft Elbe. LFU (2017)

[2] Ökoplan (2021)

[3] DLM25 (2022)

[4] Imp GmbH (2022)

## Planfeststellungsverfahren

**Netzverstärkung Güstrow - Wolmirstedt  
380-kV-Leitung Perleberg - Stendal West, Teilabschnitt Brandenburg**



Abschnitt:

**Abschnitt Brandenburg**


Titel:

**Umweltverträglichkeitsstudie (UVS)**  
Karte 2: Schutzgut Landschaft

Unterlage: 8.2.2

Blatt: 4 / 4

Maßstab: 1 : 10.000

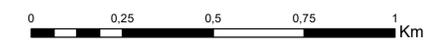

© GeoBasis-DE/LGB 2018

Vorhabenträger: 50Hertz Transmission GmbH  
Heidestraße 2  
D-10557 Berlin

Bearbeitung: **Förster**  
**Planungsbüro**  
Dudenstr. 15 10965 Berlin  
Tel.: 030/ 789903-96 Fax: -97

Nr.	Änderung	Datum	Name

aufgestellt: 31.05.2023

*i.A. Wildgrube*  
i.A. M. Wildgrube

*i.A. Mackprang*  
i.A. M. Mackprang

geändert: