

- Konflikte**
- Konflikt Nr. mit Abkürzung für Art des Konfliktes (Kurz-) Bezeichnung des Konfliktes
- 1 B** Bau- oder anlagebedingter ...
- Schutzgut / Funktion**
- A** Konflikte durch Beeinträchtigung von Ausgleichsflächen
  - B** Konflikte durch Beeinträchtigung von Biotopen und Funktionen des Naturhaushalts
  - Bo** Konflikte durch Beeinträchtigung des Bodens
  - L** Konflikte durch Beeinträchtigung des Landschaftsbildes
  - P** Konflikte durch Beeinträchtigung von Pflanzen
- 1 B** Bau- und anlagebedingter Verlust von Ruderalfluren
  - 2.1 B** Bau- und anlagebedingter Verlust von geschützten Gras- und Staudenfluren
  - 2.2 B** Bau- und anlagebedingter Verlust von Gras- und Staudenfluren
  - 3 B** Bau- und anlagebedingter Verlust von geschützten Zwergstrauchheiden
  - 4.1 B** Anlagebedingter Verlust von geschützten Laubgehölzen, Feldgehölzen und Baumgruppen
  - 4.2 B** Bau- und anlagebedingter Verlust von Laubgebüsch, Feldgehölzen und Baumgruppen
  - 5.1 B** Anlagebedingter Verlust von geschützten Allees
  - 5.2 B** Anlagebedingter Verlust von Einzelbäumen und Baumreihen
  - 6.1 B** Bau- und anlagebedingter Verlust von geschützten Wäldern und Forsten
  - 6.2 B** Bau- und anlagebedingter Verlust von Wäldern und Forsten
  - 1 P** Bau- und anlagebedingte Beeinträchtigungen von gefährdeten Pflanzenarten
  - 1 Bo** Dauerhafte Bodenversiegelung an Maststandorten
  - 1 L** Beeinträchtigung des Landschaftsbildes durch die Freileitung
  - 1 A** Temporäre Beeinträchtigung der bestehenden Ausgleichsmaßnahme an Mast
  - 2 A** Verlust von Alleebäumen der bestehenden Ausgleichsmaßnahme "Am Postweg"

### Planfeststellungsverfahren

**Netzverstärkung Güstrow - Wolmirstedt  
380-kV-Leitung Perleberg - Stendal West, Teilabschnitt Brandenburg**


Abschnitt: **Abschnitt Brandenburg**

Titel: **Landschaftspflegerischer Begleitplan  
Bestands- und Konfliktplan Biotope**

Unterlage: **9.3.1** Blatt: **1 / 5** Maßstab: **1 : 5.000**

© GeoBasis-DE/LGB 2018

Vorhabenträger: 50Hertz Transmission GmbH Heidestraße 2 D-10557 Berlin	Bearbeitung: <b>Förster Planungsbüro</b> Dudenstr. 15 10965 Berlin Tel.: 030/ 789903-96 Fax: -97		
Nr.	Änderung	Datum	Name
aufgestellt: 31.08.2022		 I.A. M. Wildgrube I.A. M. Mackprang	
geändert:			

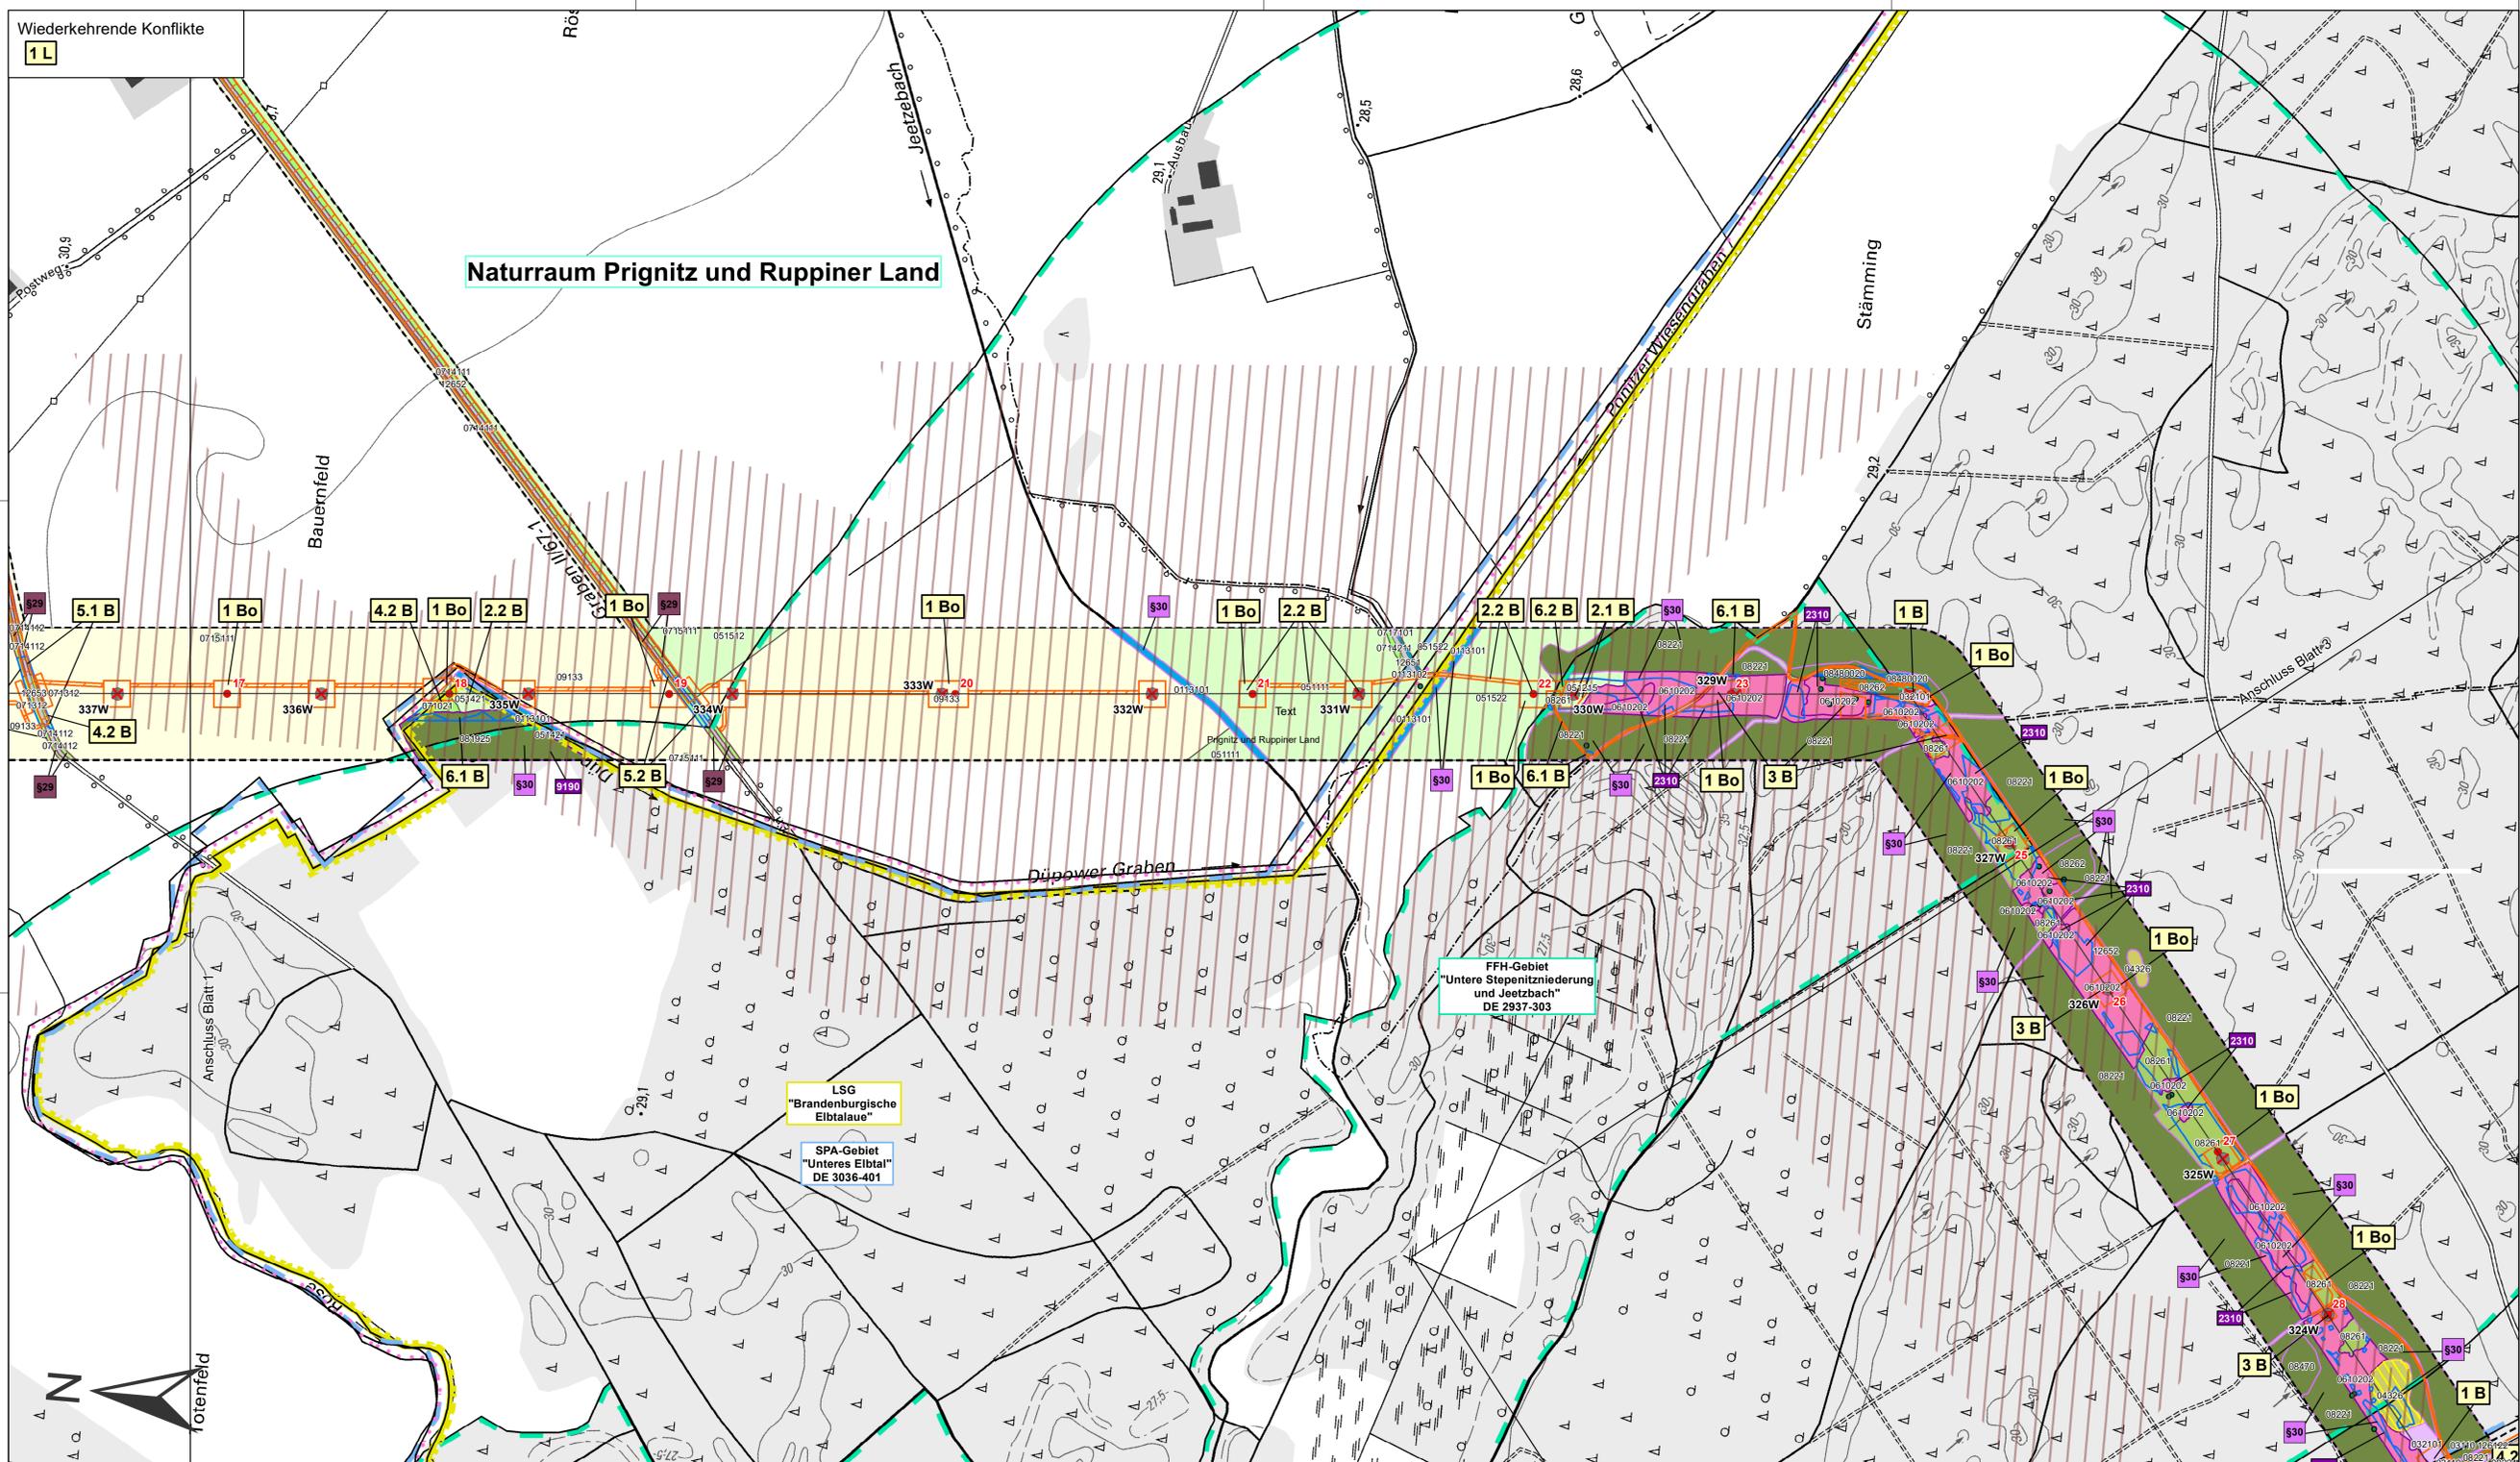

- Konflikte**
- Konflikt Nr. mit Abkürzung für Art des Konfliktes (Kurz-) Bezeichnung des Konfliktes
- 1 B** Bau- oder anlagebedingter ...
- Schutzgut / Funktion**
- A** Konflikte durch Beeinträchtigung von Ausgleichsflächen
  - B** Konflikte durch Beeinträchtigung von Biotopen und Funktionen des Naturhaushalts
  - Bo** Konflikte durch Beeinträchtigung des Bodens
  - L** Konflikte durch Beeinträchtigung des Landschaftsbildes
  - P** Konflikte durch Beeinträchtigung von Pflanzen
- 1 B** Bau- und anlagebedingter Verlust von Ruderalfluren
  - 2.1 B** Bau- und anlagebedingter Verlust von geschützten Gras- und Staudenfluren
  - 2.2 B** Bau- und anlagebedingter Verlust von Gras- und Staudenfluren
  - 3 B** Bau- und anlagebedingter Verlust von geschützten Zwergstrauchheiden
  - 4.1 B** Anlagebedingter Verlust von geschützten Laubgehölzen, Feldgehölzen und Baumgruppen
  - 4.2 B** Bau- und anlagebedingter Verlust von Laubgebüsch, Feldgehölzen und Baumgruppen
  - 5.1 B** Anlagebedingter Verlust von geschützten Allees
  - 5.2 B** Anlagebedingter Verlust von Einzelbäumen und Baumreihen
  - 6.1 B** Bau- und anlagebedingter Verlust von geschützten Wäldern und Forsten
  - 6.2 B** Bau- und anlagebedingter Verlust von Wäldern und Forsten
  - 1 P** Bau- und anlagebedingte Beeinträchtigungen von gefährdeten Pflanzenarten
  - 1 Bo** Dauerhafte Bodenversiegelung an Maststandorten
  - 1 L** Beeinträchtigung des Landschaftsbildes durch die Freileitung
  - 1 A** Temporäre Beeinträchtigung der bestehenden Ausgleichsmaßnahme an Mast
  - 2 A** Verlust von Alleebäumen der bestehenden Ausgleichsmaßnahme "Am Postweg"



### Planfeststellungsverfahren

**Netzverstärkung Güstrow - Wolmirstedt  
380-kV-Leitung Perleberg - Stendal West, Teilabschnitt Brandenburg**

Abschnitt: **Abschnitt Brandenburg**

Titel: **Landschaftspflegerischer Begleitplan  
Bestands- und Konfliktplan Biotope**

Unterlage: **9.3.1** Blatt: **2 / 5** Maßstab: **1 : 5.000**



© GeoBasis-DE/LGB 2018

Vorhabenträger: 50Hertz Transmission GmbH Heidestraße 2 D-10557 Berlin	Bearbeitung: <b>Förster Planungsbüro</b> Dudenstr. 15 10965 Berlin Tel.: 030/ 789903-96 Fax: -97		
Nr.	Änderung	Datum	Name
aufgestellt: 31.08.2022			
 I.A. M. Wildgrube		 I.A. M. Mackprang	
geändert:			



**Konflikte**

Konflikt Nr. mit Abkürzung für Art des Konfliktes (Kurz-) Bezeichnung des Konfliktes

**1 B** Bau- oder anlagebedingter ...

**Schutzgut / Funktion**

**A** Konflikte durch Beeinträchtigung von Ausgleichsflächen  
**B** Konflikte durch Beeinträchtigung von Biotopen und Funktionen des Naturhaushalts  
**Bo** Konflikte durch Beeinträchtigung des Bodens  
**L** Konflikte durch Beeinträchtigung des Landschaftsbildes  
**P** Konflikte durch Beeinträchtigung von Pflanzen

**1 B** Bau- und anlagebedingter Verlust von Ruderalfluren  
**2.1 B** Bau- und anlagebedingter Verlust von geschützten Gras- und Staudenfluren  
**2.2 B** Bau- und anlagebedingter Verlust von Gras- und Staudenfluren  
**3 B** Bau- und anlagebedingter Verlust von geschützten Zwergstrauchheiden  
**4.1 B** Anlagebedingter Verlust von geschützten Laubgehölzen, Feldgehölzen und Baumgruppen  
**4.2 B** Bau- und anlagebedingter Verlust von Laubgebüsch, Feldgehölzen und Baumgruppen  
**5.1 B** Anlagebedingter Verlust von geschützten Alleeen  
**5.2 B** Anlagebedingter Verlust von Einzelbäumen und Baumreihen  
**6.1 B** Bau- und anlagebedingter Verlust von geschützten Wäldern und Forsten  
**6.2 B** Bau- und anlagebedingter Verlust von Wäldern und Forsten  
**1 P** Bau- und anlagebedingte Beeinträchtigungen von gefährdeten Pflanzenarten  
**1 Bo** Dauerhafte Bodenversiegelung an Maststandorten  
**1 L** Beeinträchtigung des Landschaftsbildes durch die Freileitung  
**1 A** Temporäre Beeinträchtigung der bestehenden Ausgleichsmaßnahme an Mast  
**2 A** Verlust von Alleebäumen der bestehenden Ausgleichsmaßnahme "Am Postweg"

**Planfeststellungsverfahren**

50hertz  
 Eine Gruppe

**Netzverstärkung Güstrow - Wolmirstedt  
 380-kV-Leitung Perleberg - Stendal West, Teilabschnitt Brandenburg**

Abschnitt:  
**Abschnitt Brandenburg**

Titel:  
**Landschaftspflegerischer Begleitplan  
 Bestands- und Konfliktplan Biotope**

Unterlage: 9.3.1 Blatt: 3 / 5 Maßstab: 1 : 5.000

0 0,1 0,2 0,3 0,4 km

© GeoBasis-DE/LGB 2018

Vorhabenträger: 50Hertz Transmission GmbH  
 Heidestraße 2  
 D-10557 Berlin


Bearbeitung: Förster  
 Planungsbüro  
 Dudenstr. 15 10965 Berlin  
 Tel.: 030/ 789903-96 Fax: -97

Nr.	Änderung	Datum	Name

aufgestellt: 31.08.2022

*i. A. Wildgrube* *i. A. Mackprang*  
 i. A. M. Wildgrube i. A. M. Mackprang

geändert:

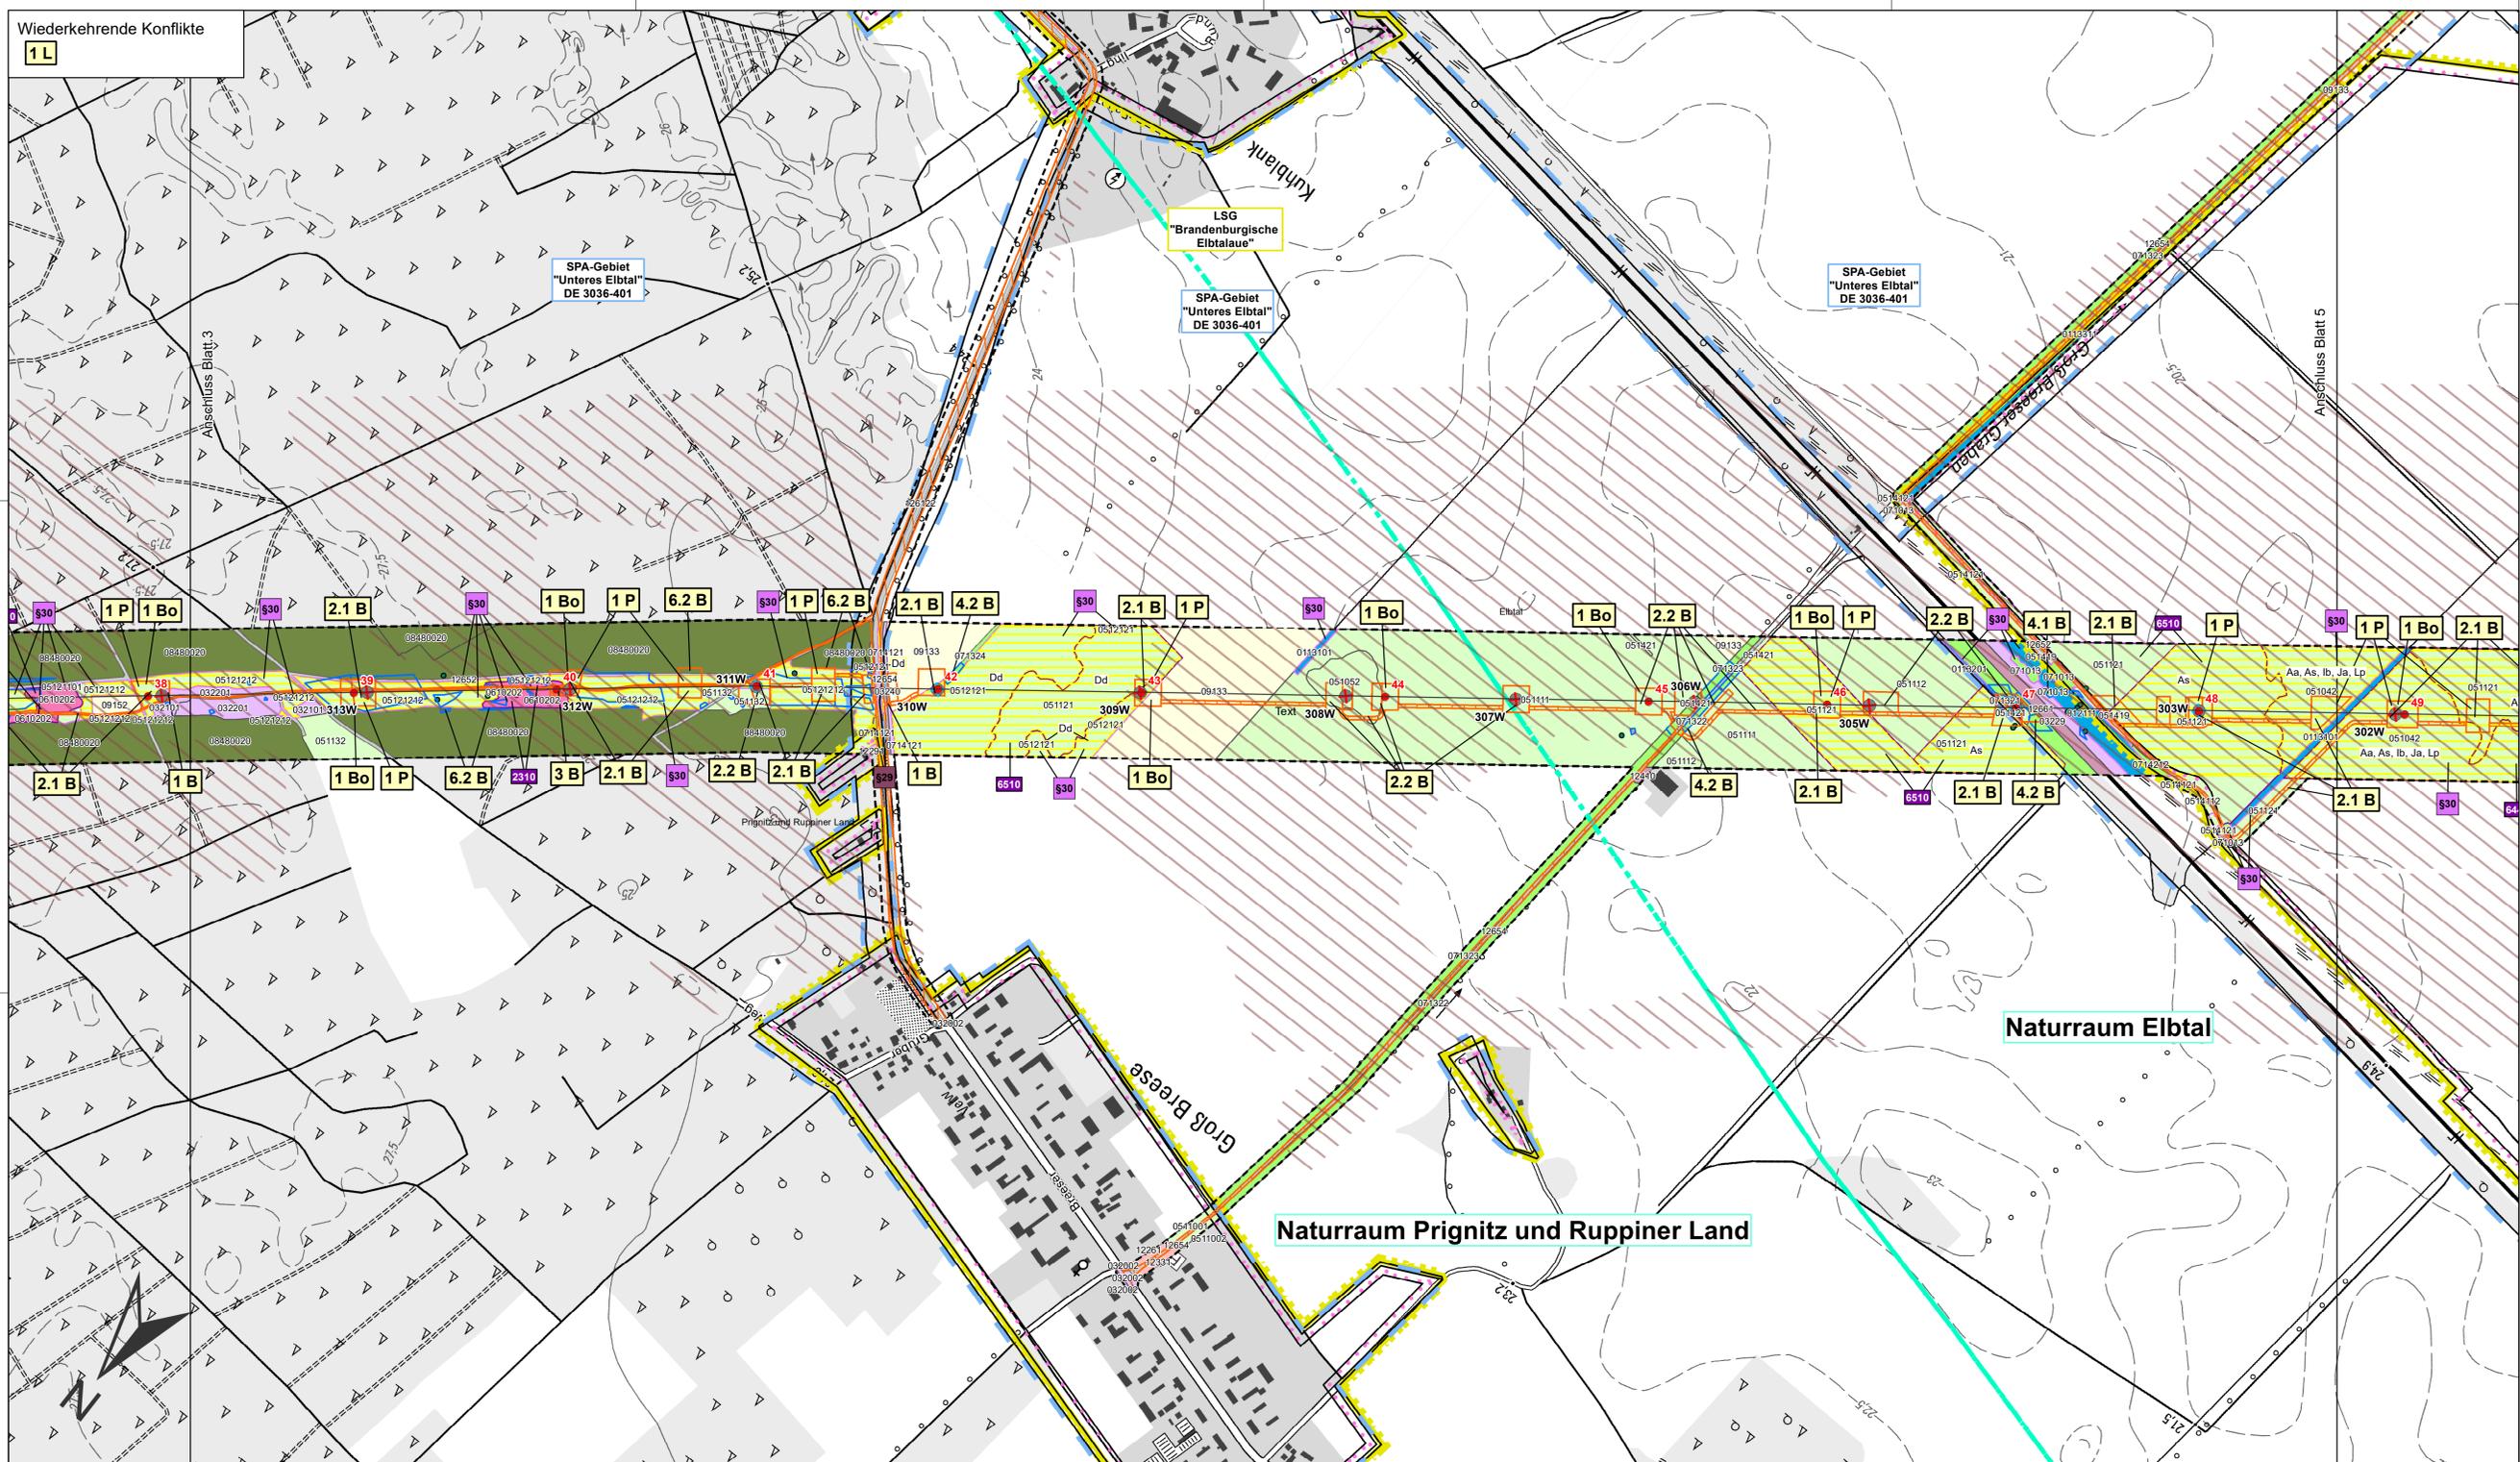

- Wiederkehrende Konflikte**  
**1L**
- Konflikte**  
 Konflikt Nr. mit Abkürzung für Art des Konfliktes (Kurz-) Bezeichnung des Konfliktes  
**1B** Bau- oder anlagebedingter ...
- Schutzgut / Funktion**
- A** Konflikte durch Beeinträchtigung von Ausgleichsflächen
  - B** Konflikte durch Beeinträchtigung von Biotopen und Funktionen des Naturhaushalts
  - Bo** Konflikte durch Beeinträchtigung des Bodens
  - L** Konflikte durch Beeinträchtigung des Landschaftsbildes
  - P** Konflikte durch Beeinträchtigung von Pflanzen
- 1B** Bau- und anlagebedingter Verlust von Ruderalfluren
  - 2.1B** Bau- und anlagebedingter Verlust von geschützten Gras- und Staudenfluren
  - 2.2B** Bau- und anlagebedingter Verlust von Gras- und Staudenfluren
  - 3B** Bau- und anlagebedingter Verlust von geschützten Zwergstrauchheiden
  - 4.1B** Anlagebedingter Verlust von geschützten Laubgehölzen, Feldgehölzen und Baumgruppen
  - 4.2B** Bau- und anlagebedingter Verlust von Laubgebüsch, Feldgehölzen und Baumgruppen
  - 5.1B** Anlagebedingter Verlust von geschützten Alleeen
  - 5.2B** Anlagebedingter Verlust von Einzelbäumen und Baumreihen
  - 6.1B** Bau- und anlagebedingter Verlust von geschützten Wäldern und Forsten
  - 6.2B** Bau- und anlagebedingter Verlust von Wäldern und Forsten
  - 1P** Bau- und anlagebedingte Beeinträchtigungen von gefährdeten Pflanzenarten
  - 1Bo** Dauerhafte Bodenversiegelung an Maststandorten
  - 1L** Beeinträchtigung des Landschaftsbildes durch die Freileitung
  - 1A** Temporäre Beeinträchtigung der bestehenden Ausgleichsmaßnahme an Mast
  - 2A** Verlust von Alleebäumen der bestehenden Ausgleichsmaßnahme "Am Postweg"

**Planfeststellungsverfahren**  
**Netzverstärkung Güstrow - Wolmirstedt**  
**380-kV-Leitung Perleberg - Stendal West, Teilabschnitt Brandenburg**

Abschnitt: **Abschnitt Brandenburg**

Titel: **Landschaftspflegerischer Begleitplan**  
**Bestands- und Konfliktplan Biotope**

Unterlage: **9.3.1** Blatt: **4 / 5** Maßstab: **1 : 5.000**

© GeoBasis-DE/LGB 2018

Vorhabenträger: 50Hertz Transmission GmbH Heidestraße 2 D-10557 Berlin	Bearbeitung: <b>Förster Planungsbüro</b> Dudenstr. 15 10965 Berlin Tel.: 030/ 789903-96 Fax: -97
--	--


Nr.	Änderung	Datum	Name

aufgestellt: 31.08.2022

I.A. M. Wildgrube

I.A. M. Mackprang

geändert:

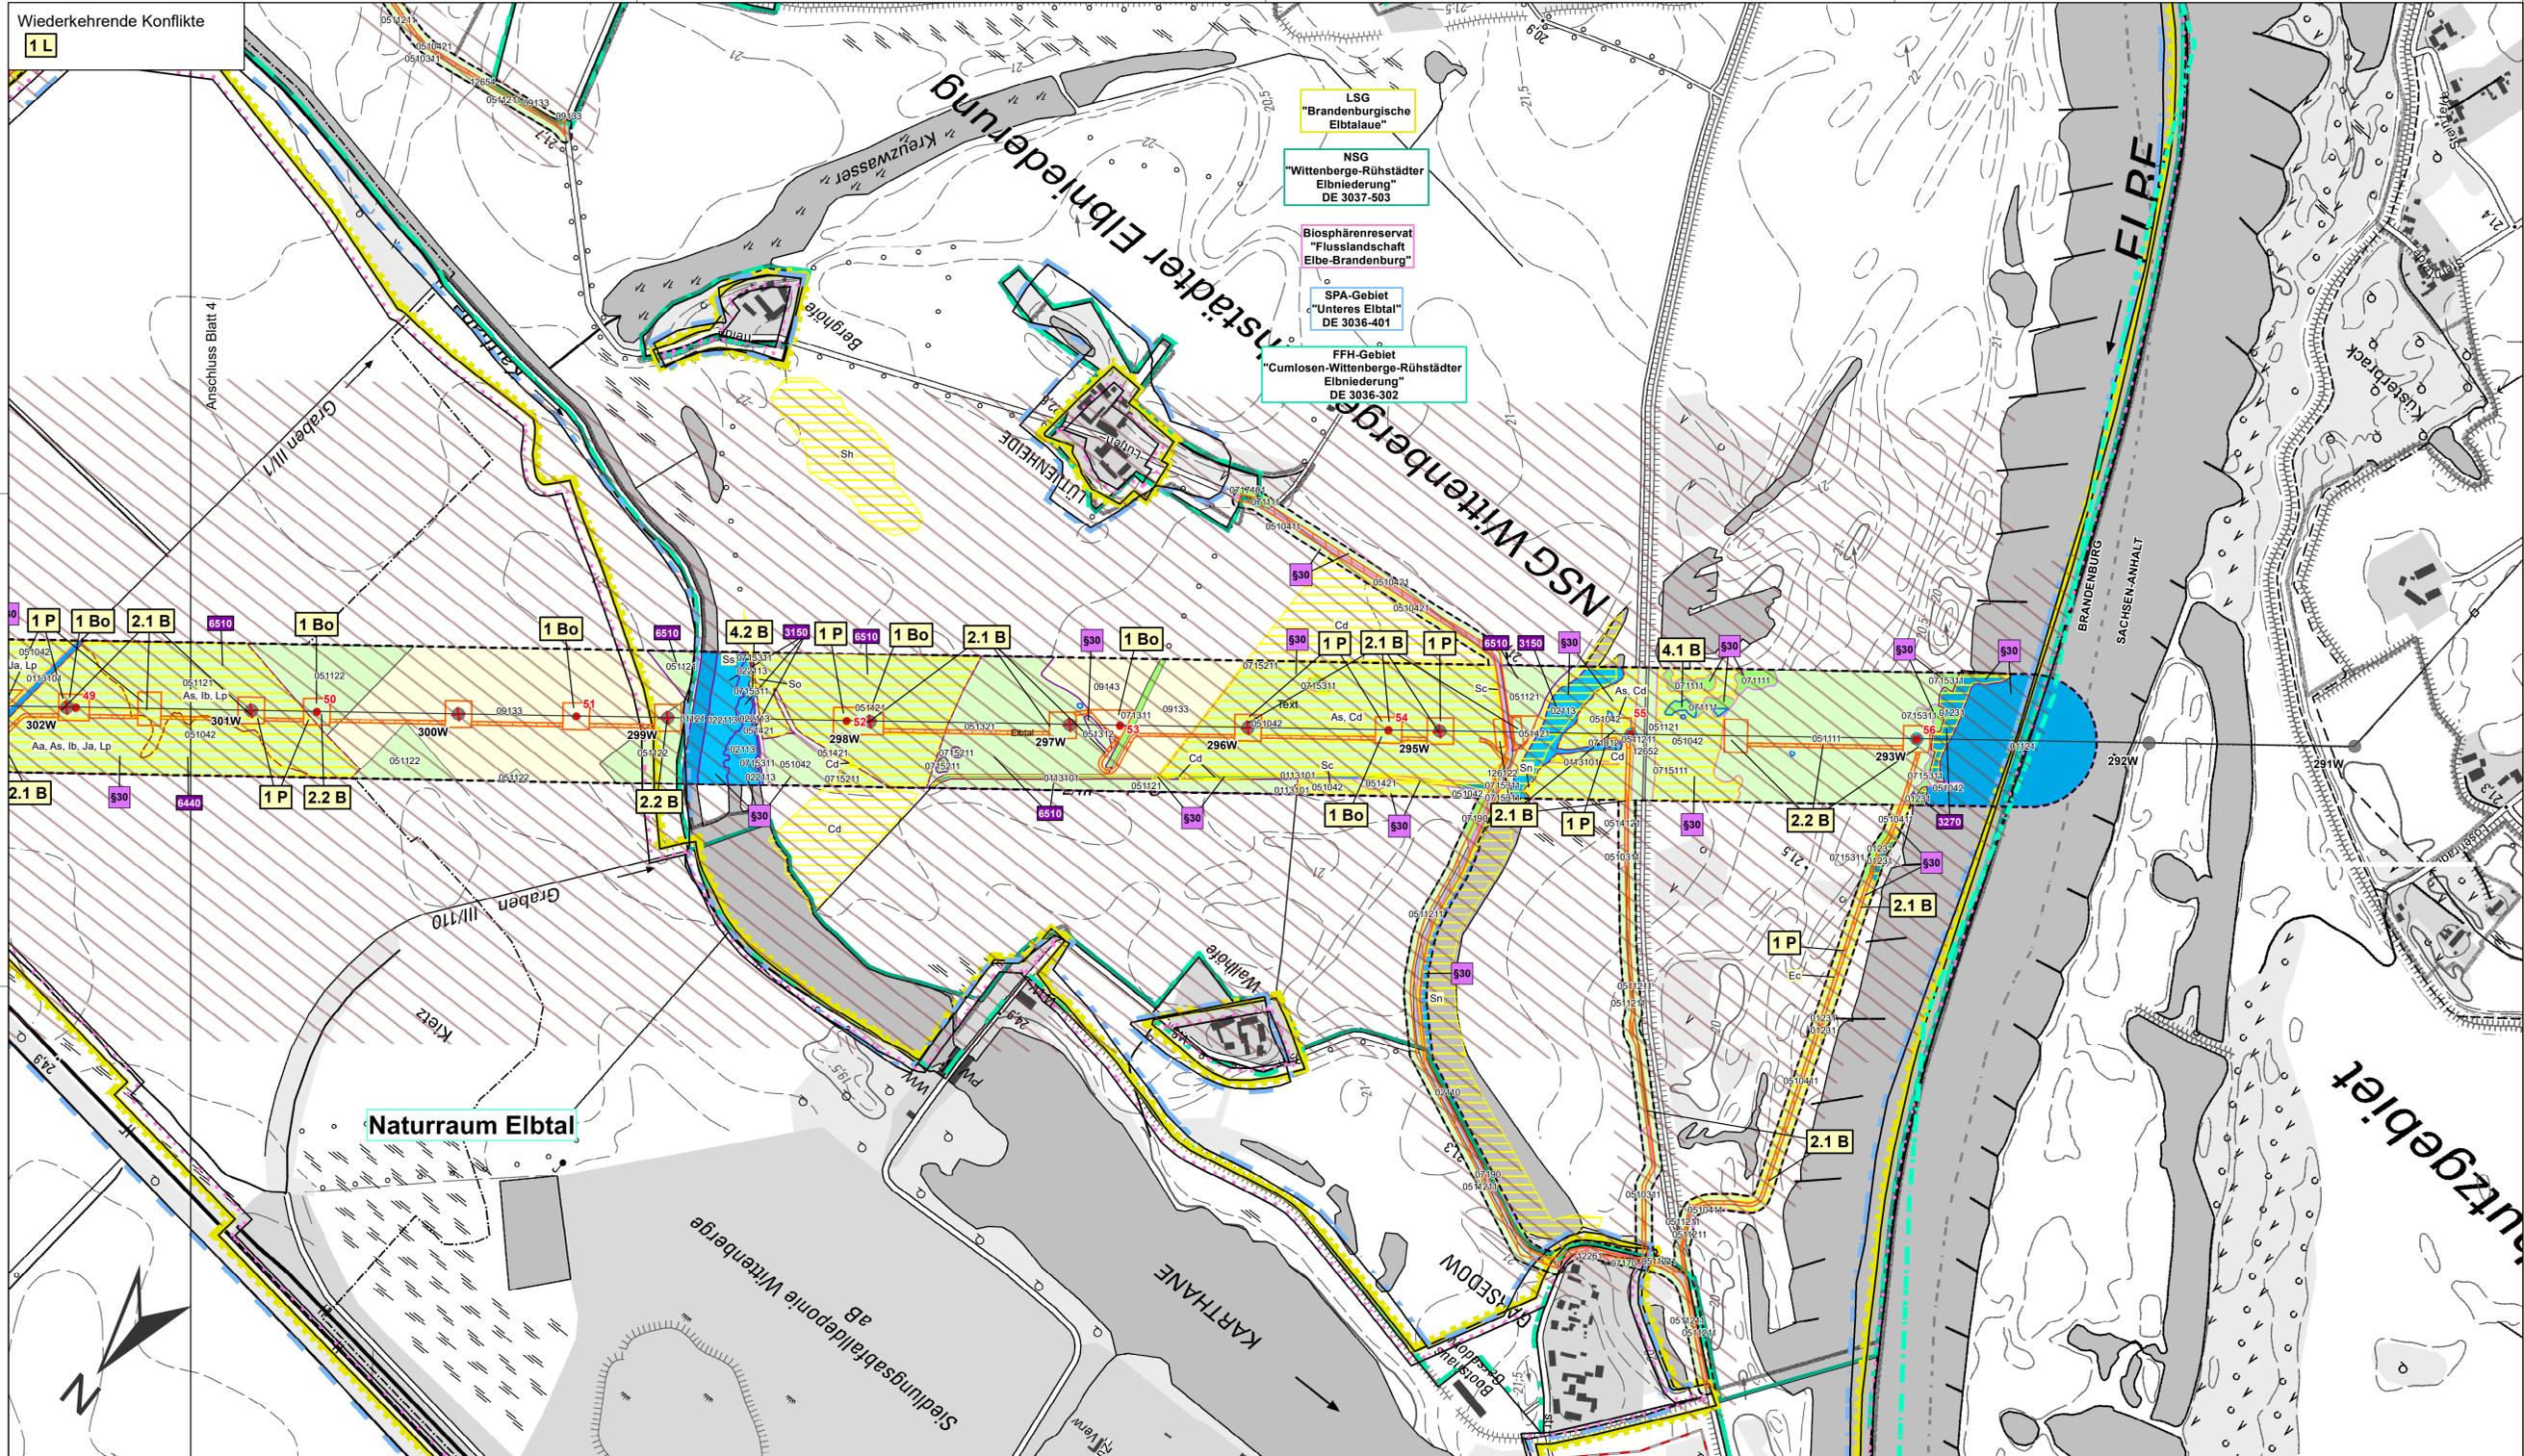

- Konflikte**
- Konflikt Nr. mit Abkürzung für Art des Konfliktes (Kurz-) Bezeichnung des Konfliktes
- 1 B** Bau- oder anlagebedingter ...
- Schutzgut / Funktion**
- A** Konflikte durch Beeinträchtigung von Ausgleichsflächen
  - B** Konflikte durch Beeinträchtigung von Biotopen und Funktionen des Naturhaushalts
  - Bo** Konflikte durch Beeinträchtigung des Bodens
  - L** Konflikte durch Beeinträchtigung des Landschaftsbildes
  - P** Konflikte durch Beeinträchtigung von Pflanzen

- 1 B** Bau- und anlagebedingter Verlust von Ruderalfluren
- 2.1 B** Bau- und anlagebedingter Verlust von geschützten Gras- und Staudenfluren
- 2.2 B** Bau- und anlagebedingter Verlust von Gras- und Staudenfluren
- 3 B** Bau- und anlagebedingter Verlust von geschützten Zwergstrauchheiden
- 4.1 B** Anlagebedingter Verlust von geschützten Laubgehölzen, Feldgehölzen und Baumgruppen
- 4.2 B** Bau- und anlagebedingter Verlust von Laubgebüsch, Feldgehölzen und Baumgruppen
- 5.1 B** Anlagebedingter Verlust von geschützten Alleeen
- 5.2 B** Anlagebedingter Verlust von Einzelbäumen und Baumreihen
- 6.1 B** Bau- und anlagebedingter Verlust von geschützten Wäldern und Forsten
- 6.2 B** Bau- und anlagebedingter Verlust von Wäldern und Forsten
- 1 P** Bau- und anlagebedingte Beeinträchtigungen von gefährdeten Pflanzenarten
- 1 Bo** Dauerhafte Bodenversiegelung an Maststandorten
- 1 L** Beeinträchtigung des Landschaftsbildes durch die Freileitung
- 1 A** Temporäre Beeinträchtigung der bestehenden Ausgleichsmaßnahme an Mast 10
- 2 A** Verlust von Alleebäumen der bestehenden Ausgleichsmaßnahme "Am Postweg"

### Planfeststellungsverfahren

**Netzverstärkung Güstrow - Wolmirstedt  
380-kV-Leitung Perleberg - Stendal West, Teilabschnitt Brandenburg**

Abschnitt: **Abschnitt Brandenburg**

Titel: **Landschaftspflegerischer Begleitplan  
Bestands- und Konfliktplan Biotope**

Unterlage: 9.3.1    Blatt: 5 / 5    Maßstab: 1 : 5.000

© GeoBasis-DE/LGB 2018

Vorhabenträger: 50Hertz Transmission GmbH Heidestraße 2 D-10557 Berlin	Bearbeitung: Förster Planungsbüro Dudenstr. 15    10965 Berlin Tel.: 030/ 789903-96 Fax: -97
--	---

Nr.	Änderung	Datum	Name

aufgestellt: 31.08.2022

I.A. M. Wildgrube

I.A. M. Mackprang

geändert: