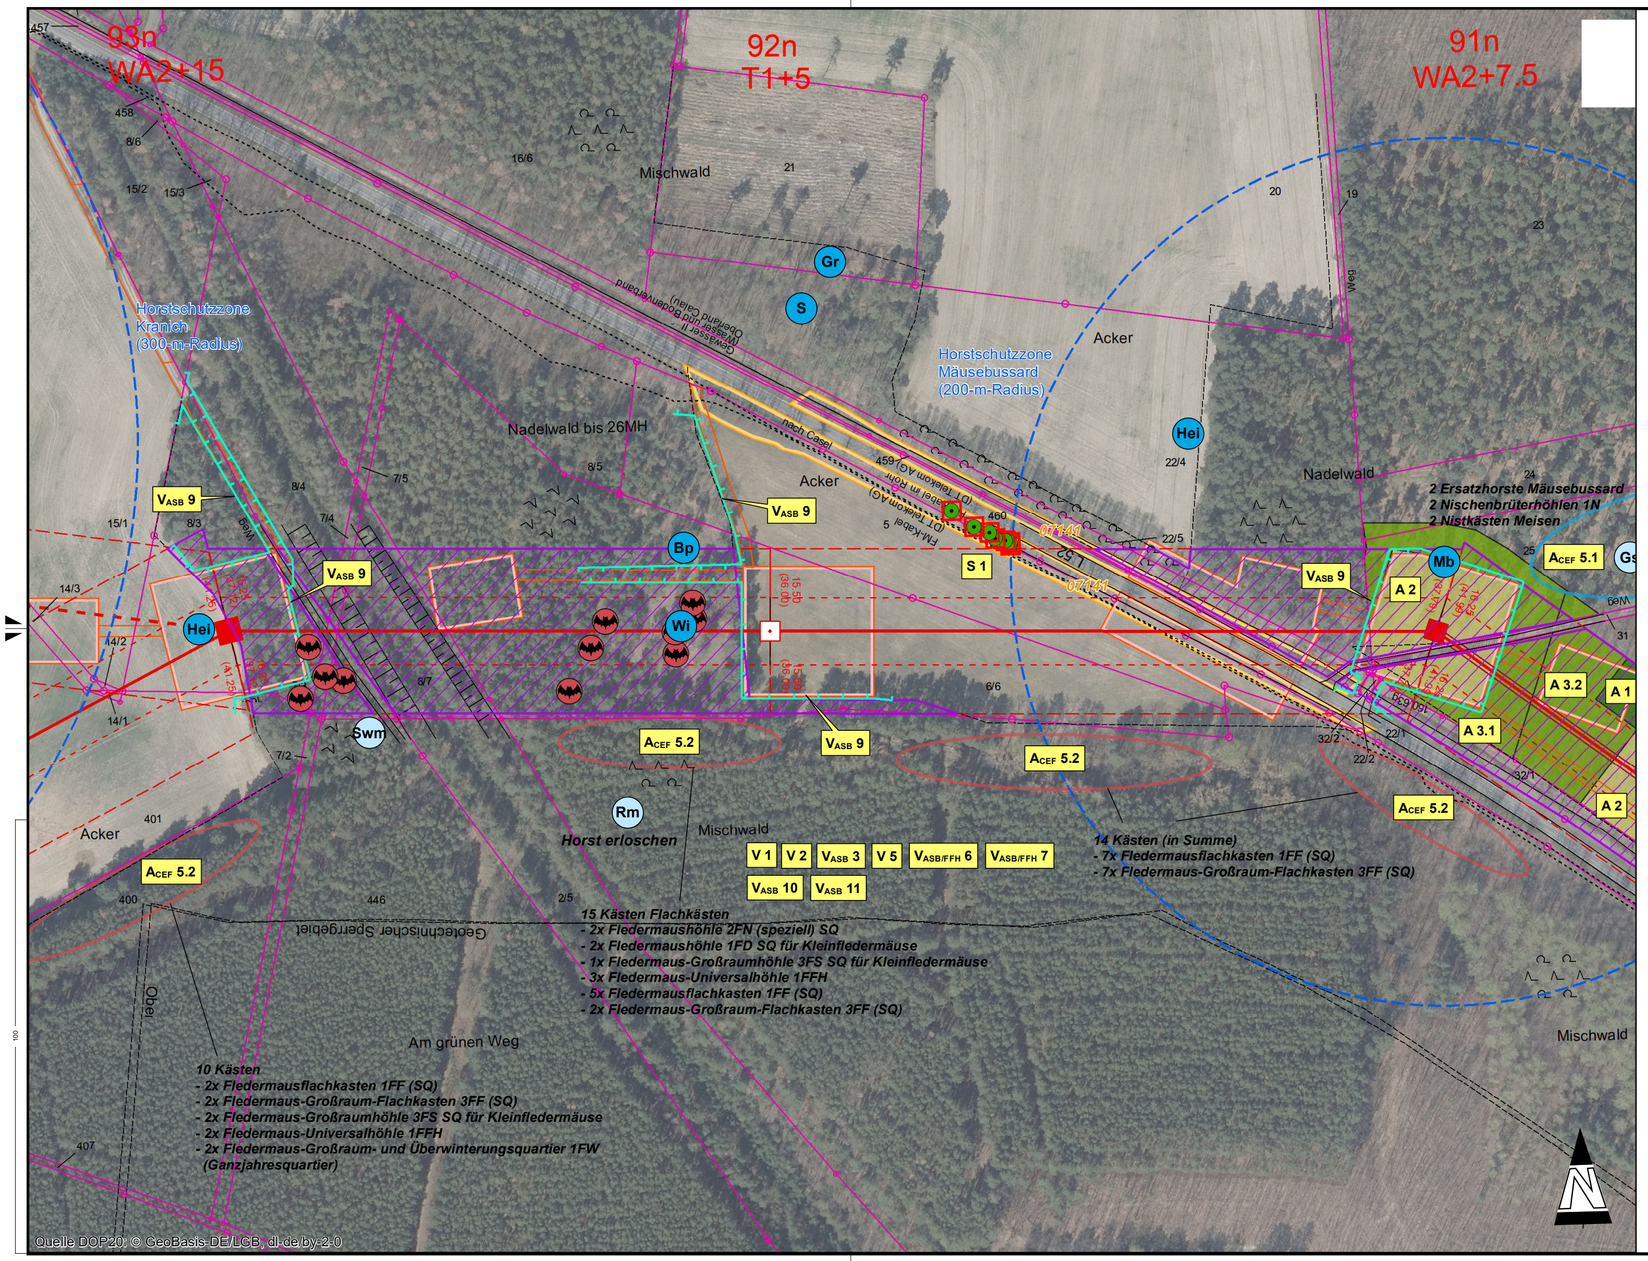

Landschaftspflegerischer Begleitplan -
380-kV-Freileitung Preilack – Streumen (559/560)
Umverlegung im Bereich des ehemaligen Tagebaus Greifenhain

50hertz | Elia Group

Titel: Lagepläne der landschaftspflegerischen Maßnahmen

Unterlage:	Blatt:	Maßstab:
10.3.2	5	1:2.000

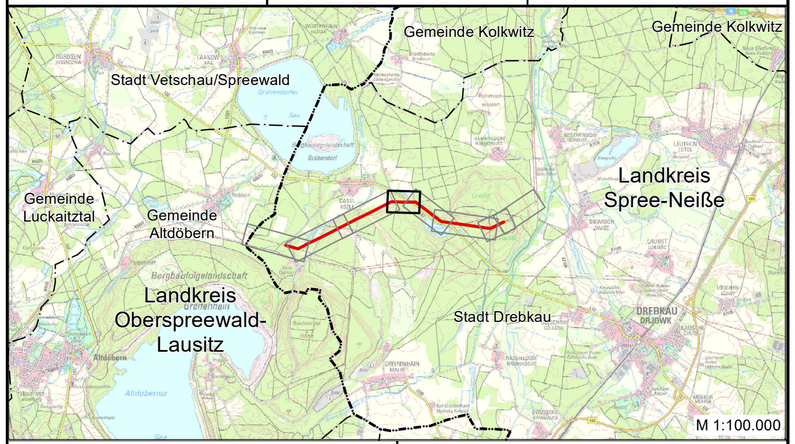

Vorhabensträger: 50Hertz Transmission GmbH
Heidestraße 2
D-10557 Berlin

Bearbeitung: Großmann Ingenieur Consult GmbH
Tiergartenstraße 48
D-01219 Dresden

Nr.	Änderung	Datum	Name

Aufgestellt: Mai 2023

i.A. A. Lippitz — i.A. M. Heumüller

A.Lippitz — M.Heumüller

genehmigt:

Dateibezeichnung: 190161G059 - Rev. 6

Stand: 31.05.2023