


33440800

33441000

33441200

33441400

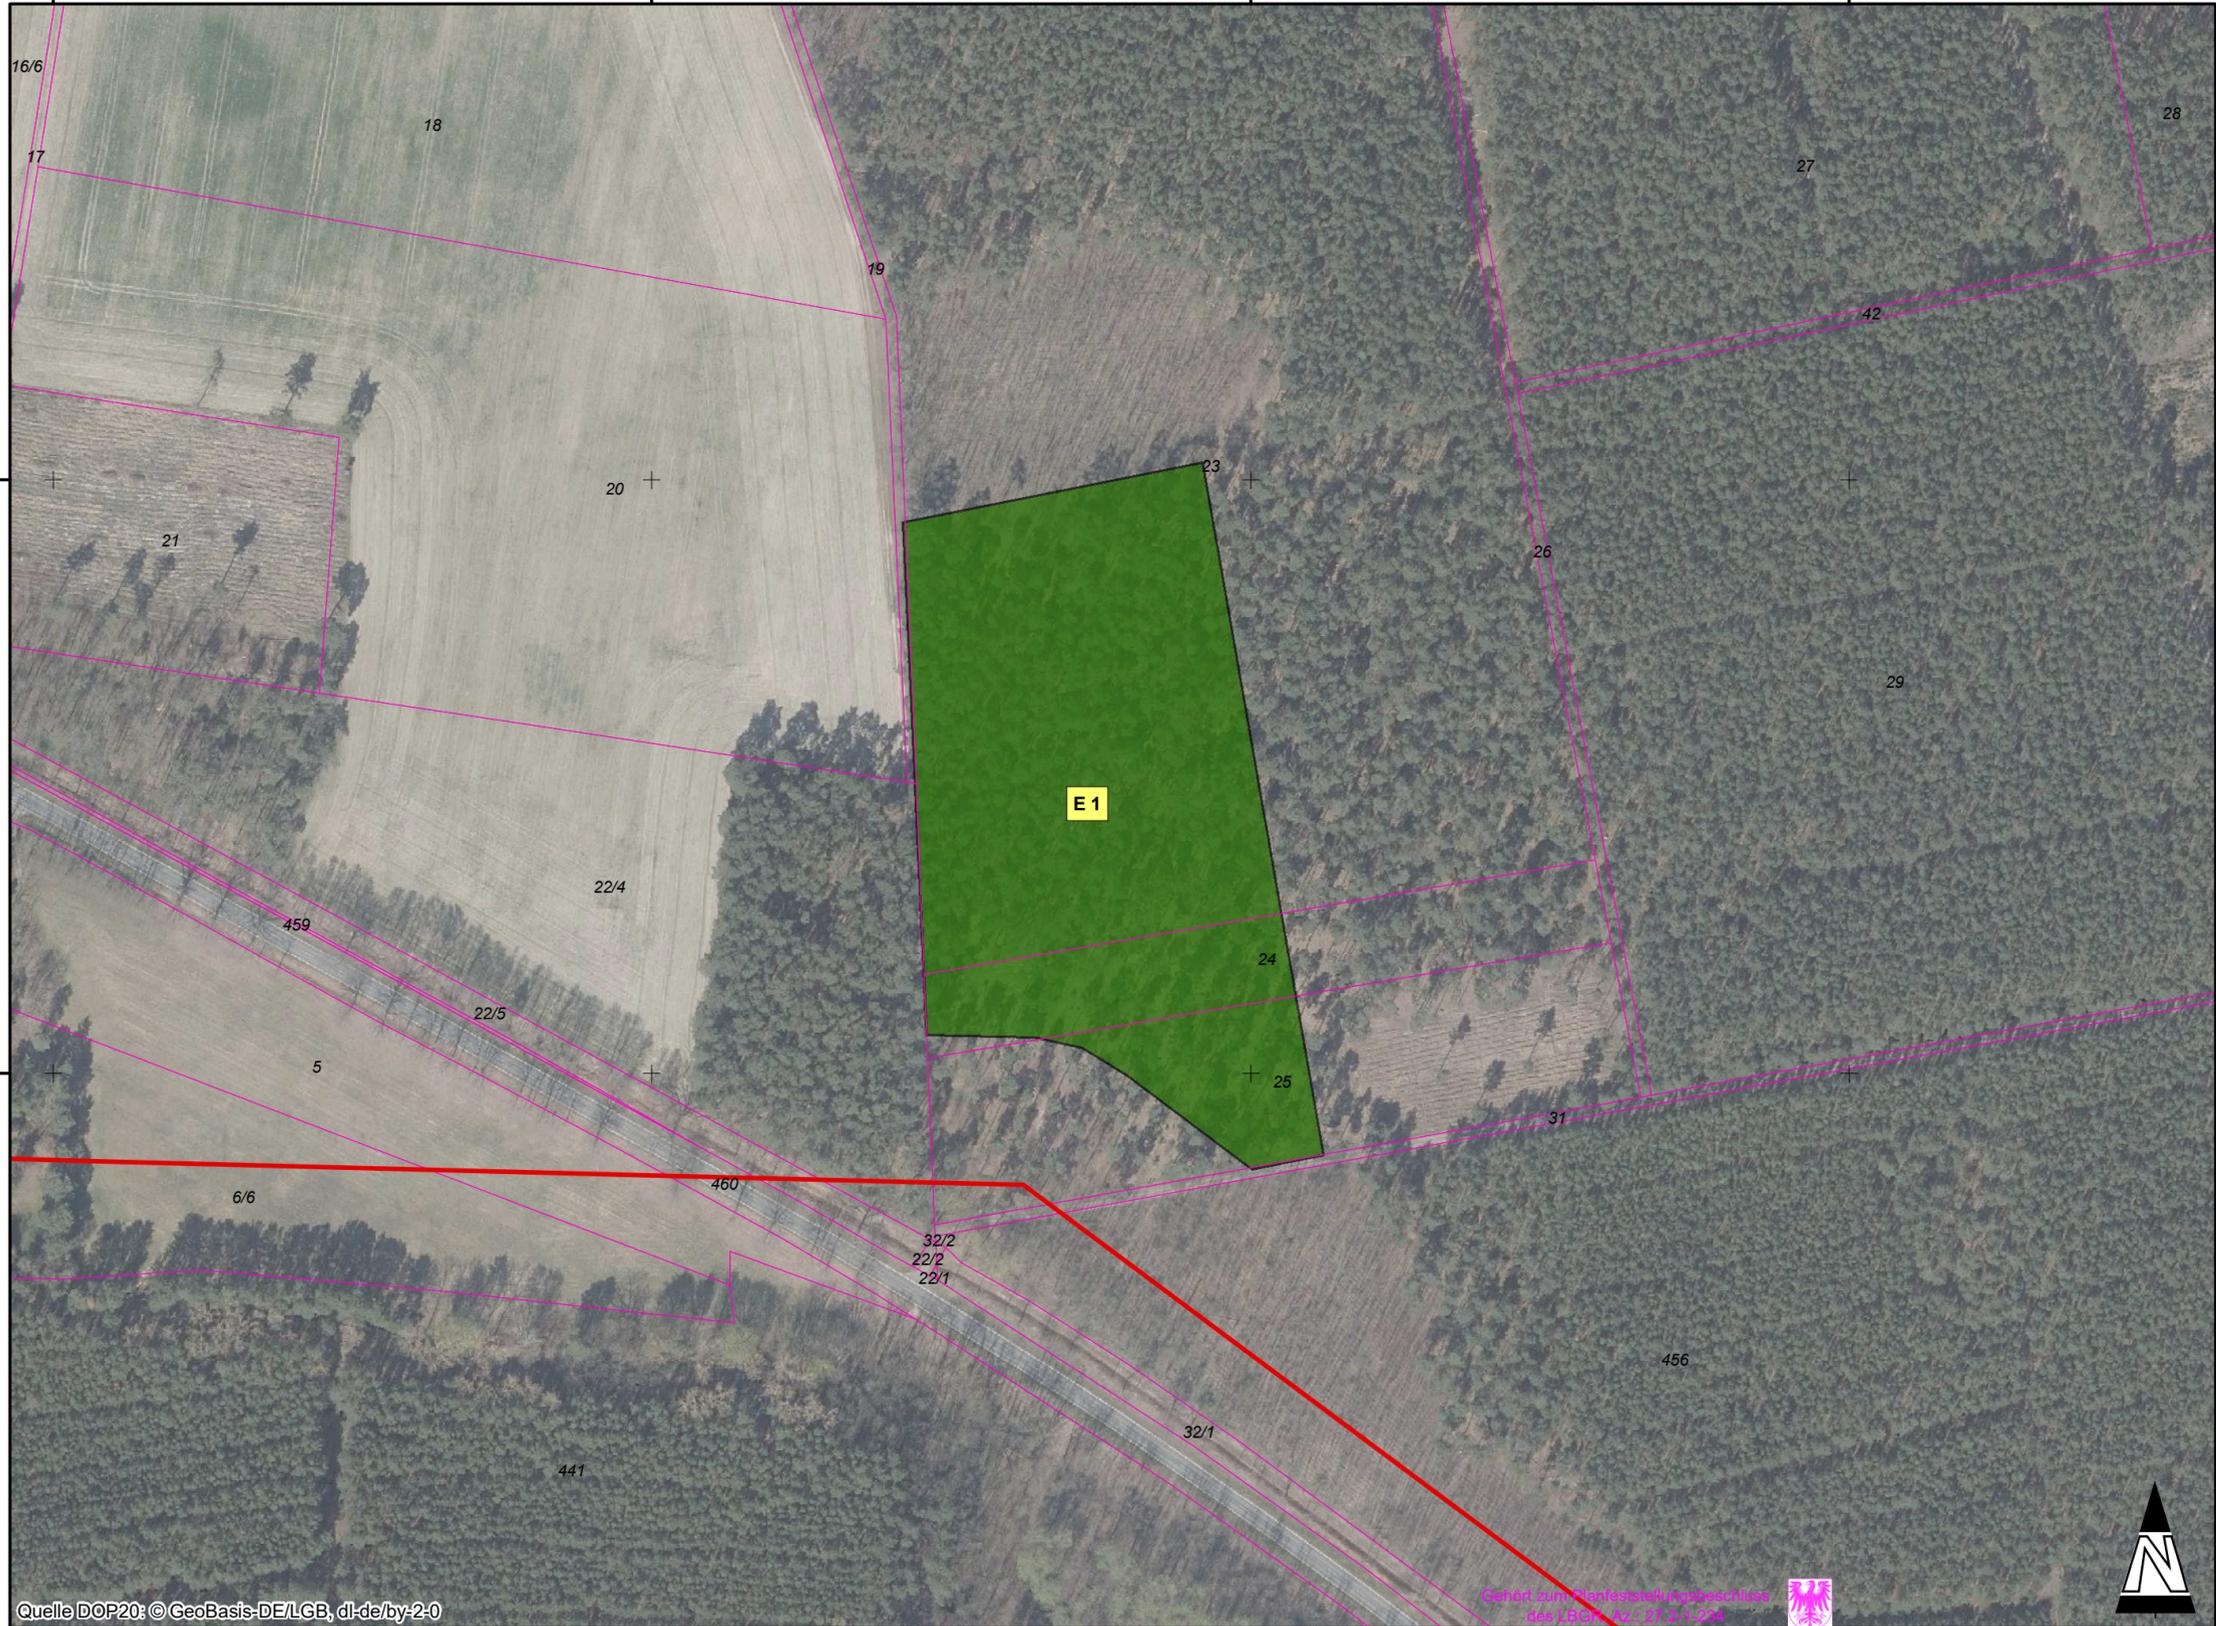

Quelle DOP20: © GeoBasis-DE/LGB, dl-de/by-2-0

Genehmigung Planfeststellungsbeschluss
des LBA Nr. 27 2-1 34



33440800

33441000

33441200

33441400

Landschaftspflegerischer Begleitplan -
380-kV-Freileitung Preilack – Streumen (559/560)
Umverlegung im Bereich des ehemaligen
Tagebaus Greifenhain




Titel: Lagepläne der landschaftspflegerischen Maßnahmen

Unterlage: 10.3.2

Blatt: 14

Maßstab: 1:2.000

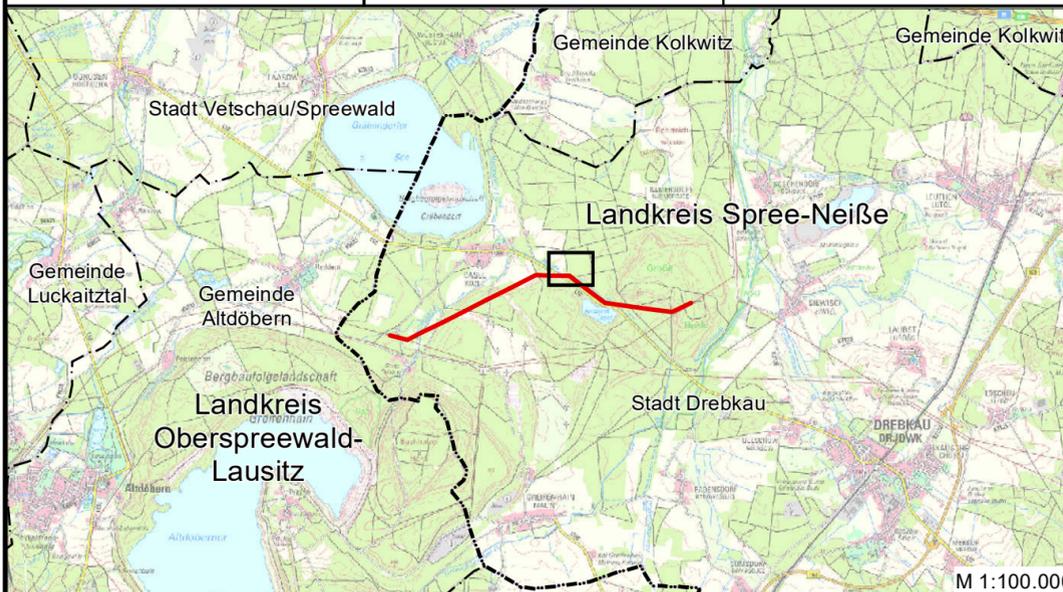

Vorhabensträger: 50Hertz Transmission GmbH
Heidestraße 2
D-10557 Berlin

Bearbeitung: Großmann Ingenieur Consult GmbH
Tiergartenstraße 48
D-01219 Dresden

Nr.	Änderung	Datum	Name

Aufgestellt: September 2022

genehmigt:

A. A. Lippitz *M. Heumüller*
A.Lippitz M.Heumüller

Dateibezeichnung: 190161G065 - Rev. 4

Stand: 06.09.2022 343