


Landschaftspflegerischer Begleitplan -
380-kV-Freileitung Preilack – Streumen (559/560)
Umverlegung im Bereich des ehemaligen
Tagebaus Greifenhain

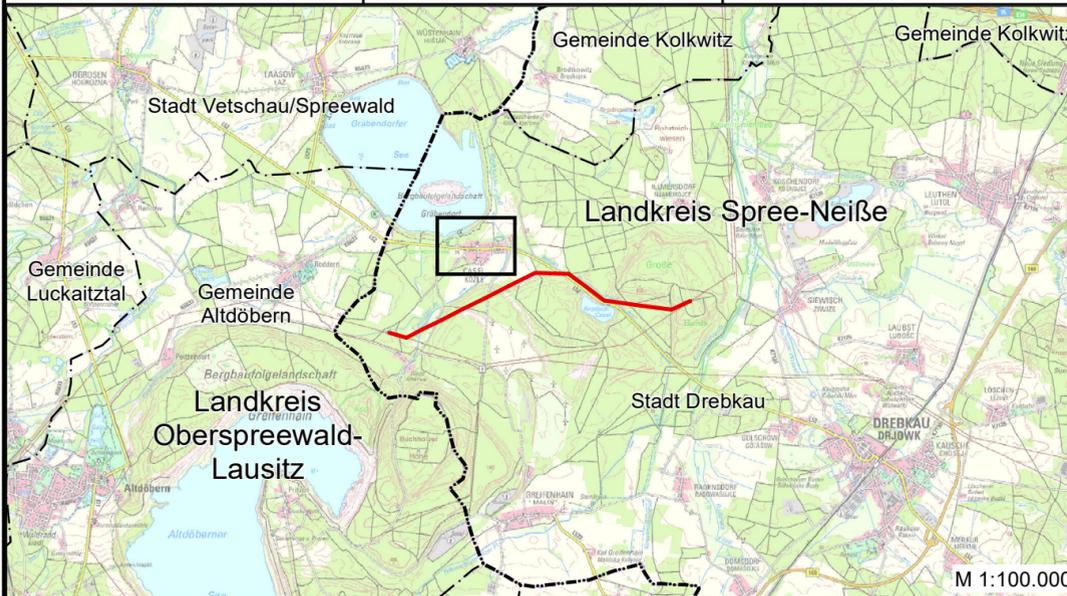

Titel: Lagepläne der landschaftspflegerischen Maßnahmen

Unterlage: 10.3.2 Blatt: 21 A Maßstab: 1:3.500




Vorhabensträger: 50Hertz Transmission GmbH
Heidestraße 2
D-10557 Berlin

Bearbeitung: Großmann Ingenieur Consult GmbH
Tiergartenstraße 48
D-01219 Dresden

Nr.	Änderung	Datum	Name
01	Maßnahmen, Bodendenkmale	01.10.2024	Hirsch

genehmigt:

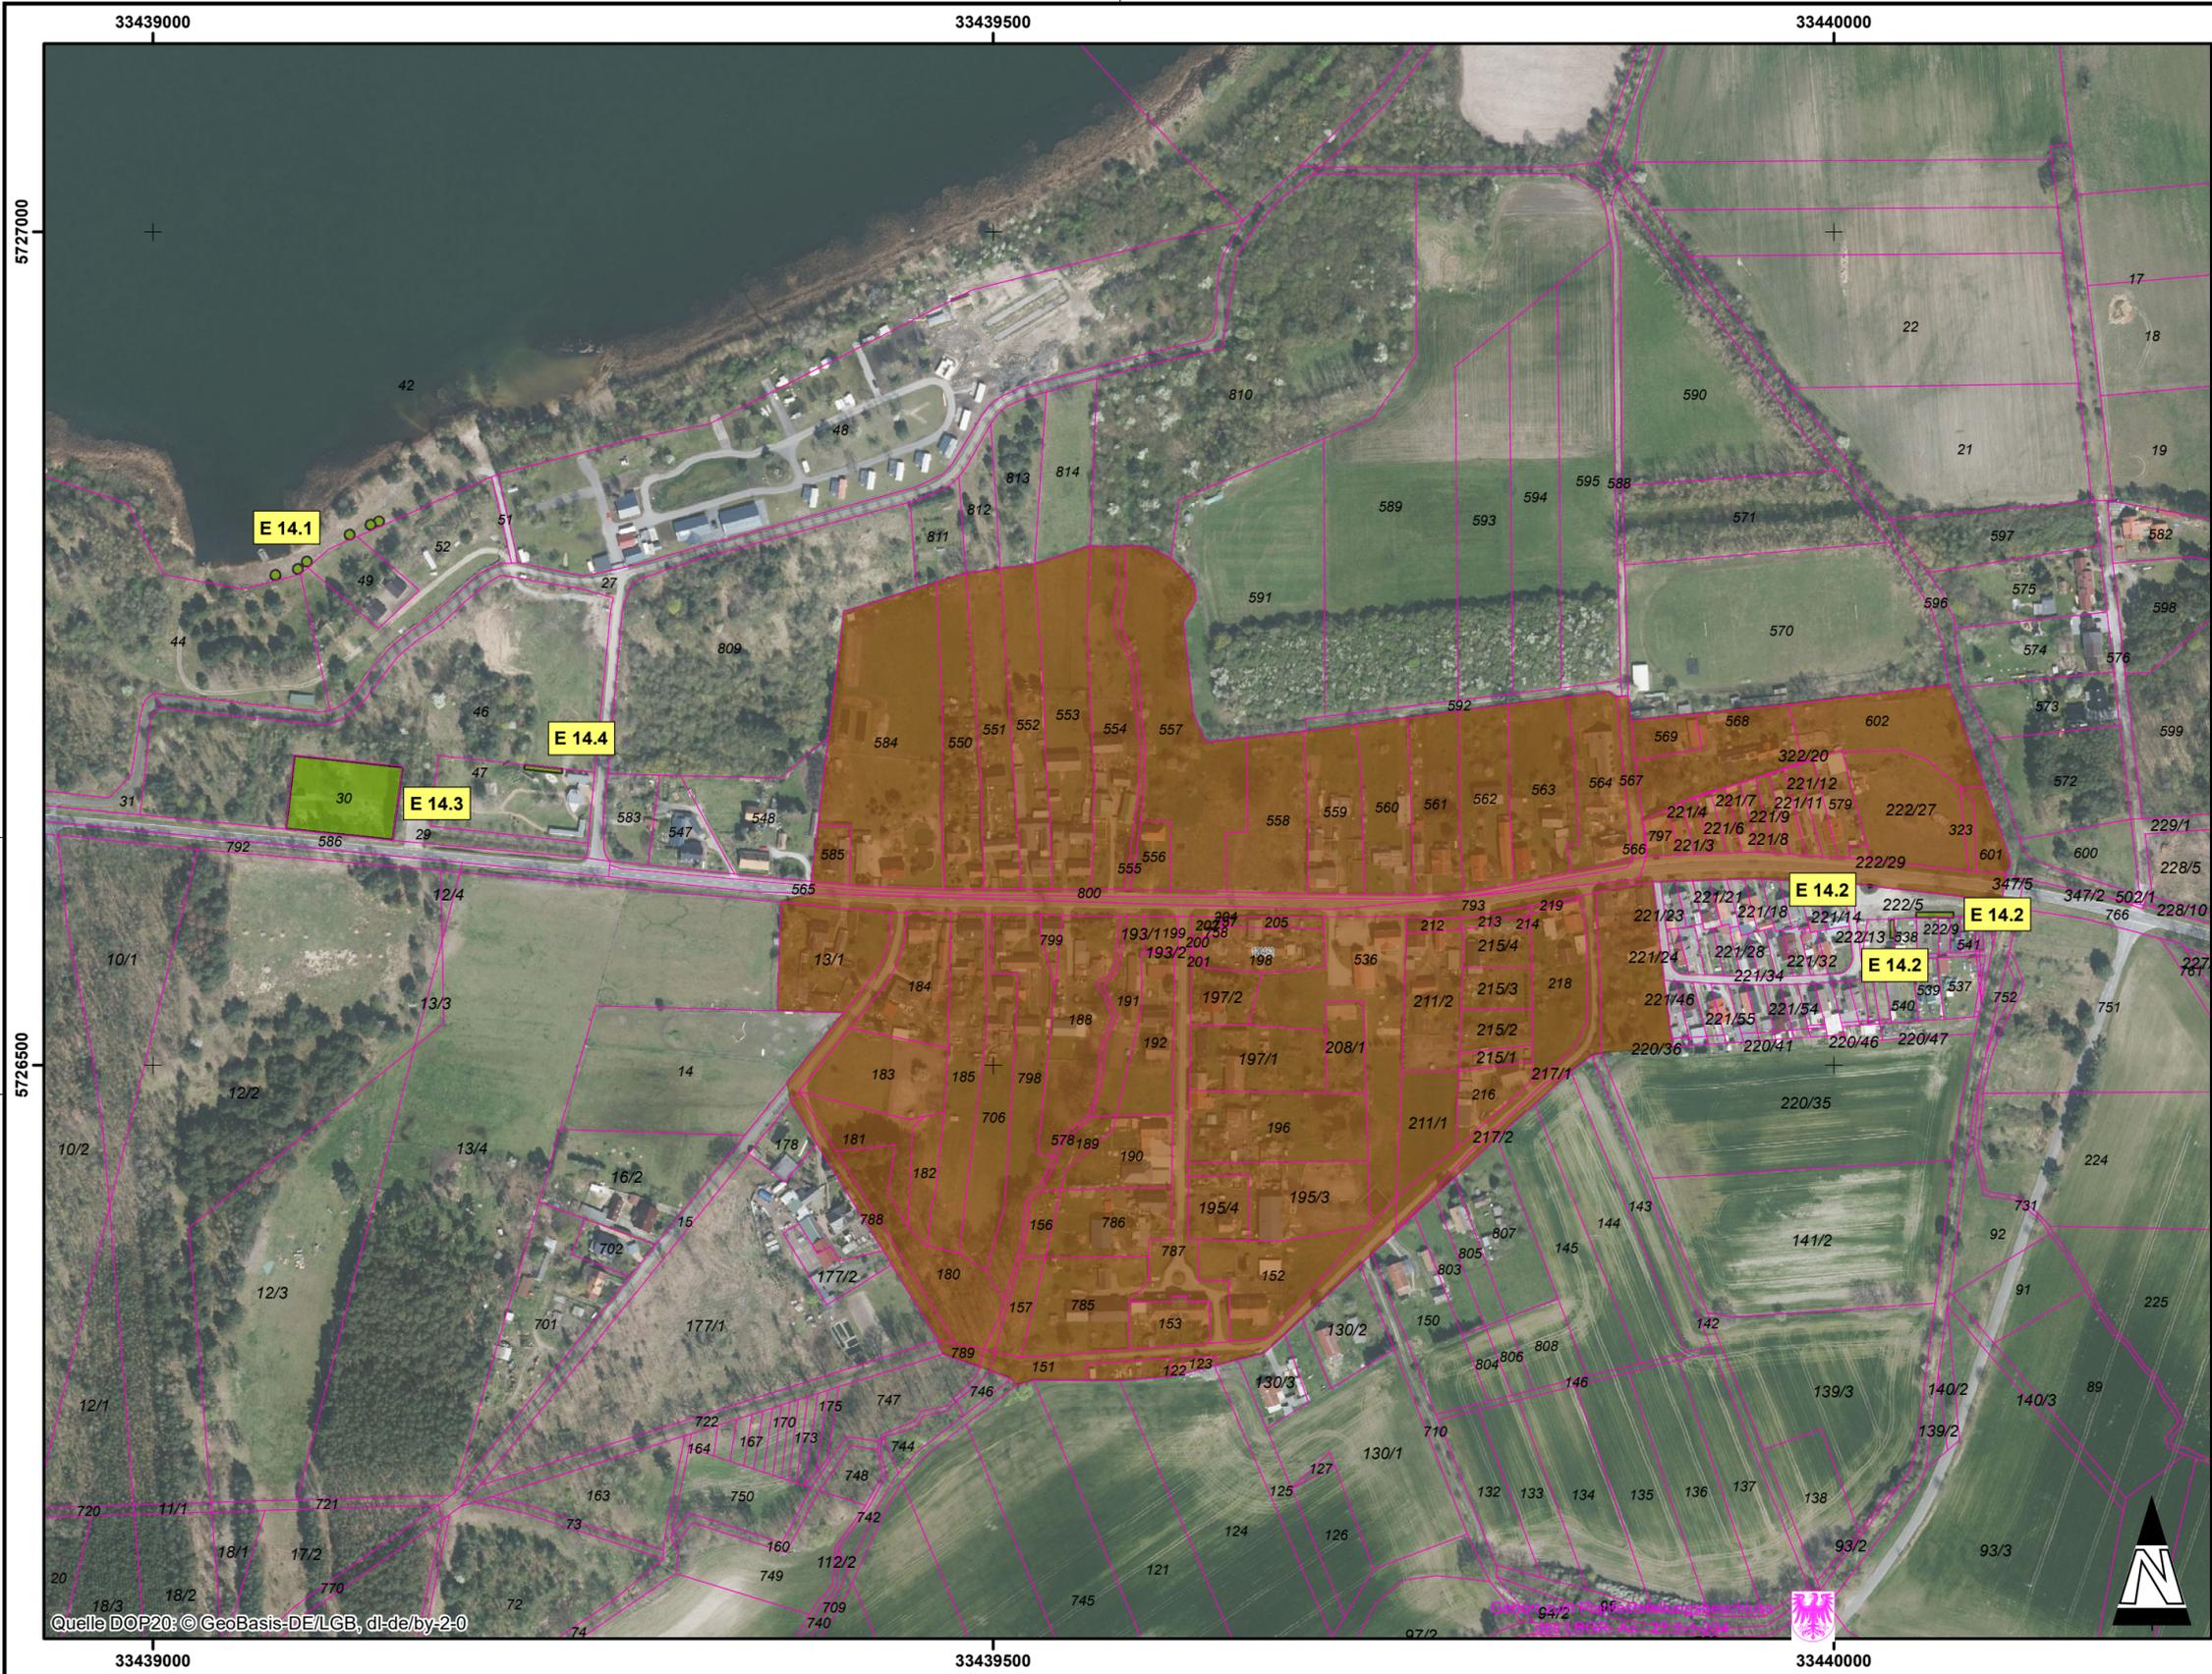

Quelle DOP20: © GeoBasis-DE/LGB, dl-de/by-2-0

Genehmigt im Planfeststellungsbeschluss
des LGB Nr. Az: 27.21/24