


Erstaufforstungsmaßnahme nach LWaldG-Bbg in EA-817 / Flächenverteilung zu anteilig 0,0104 ha
Waldumwandlung für neu geplanten Mast 83n (110 kV) im Bereich des Umspannwerks Schwarzheide
im Landkreis Oberspreewald-Lausitz, im Gebiet der Stadt Schwarzheide, Gemarkung Schwarzheide,
Flur 8, Flurstücke: div. - Verfahren bei Oberförsterei Senftenberg zum Gesch.Z.: LFB 28.03-7020-5/08/22

EA-817

Gemarkung: Terpe
Flur: 3
Flurstück: 297/6
Aufforstung: 0,1356 ha

Fläche für neu geplanten Mast 83n
(110 kV) beim
Umspannwerk Schwarzheide
Landkreis Oberspreewald-Lausitz
Stadt Schwarzheide
Gem.: Schwarzheide, Flur 8, div.

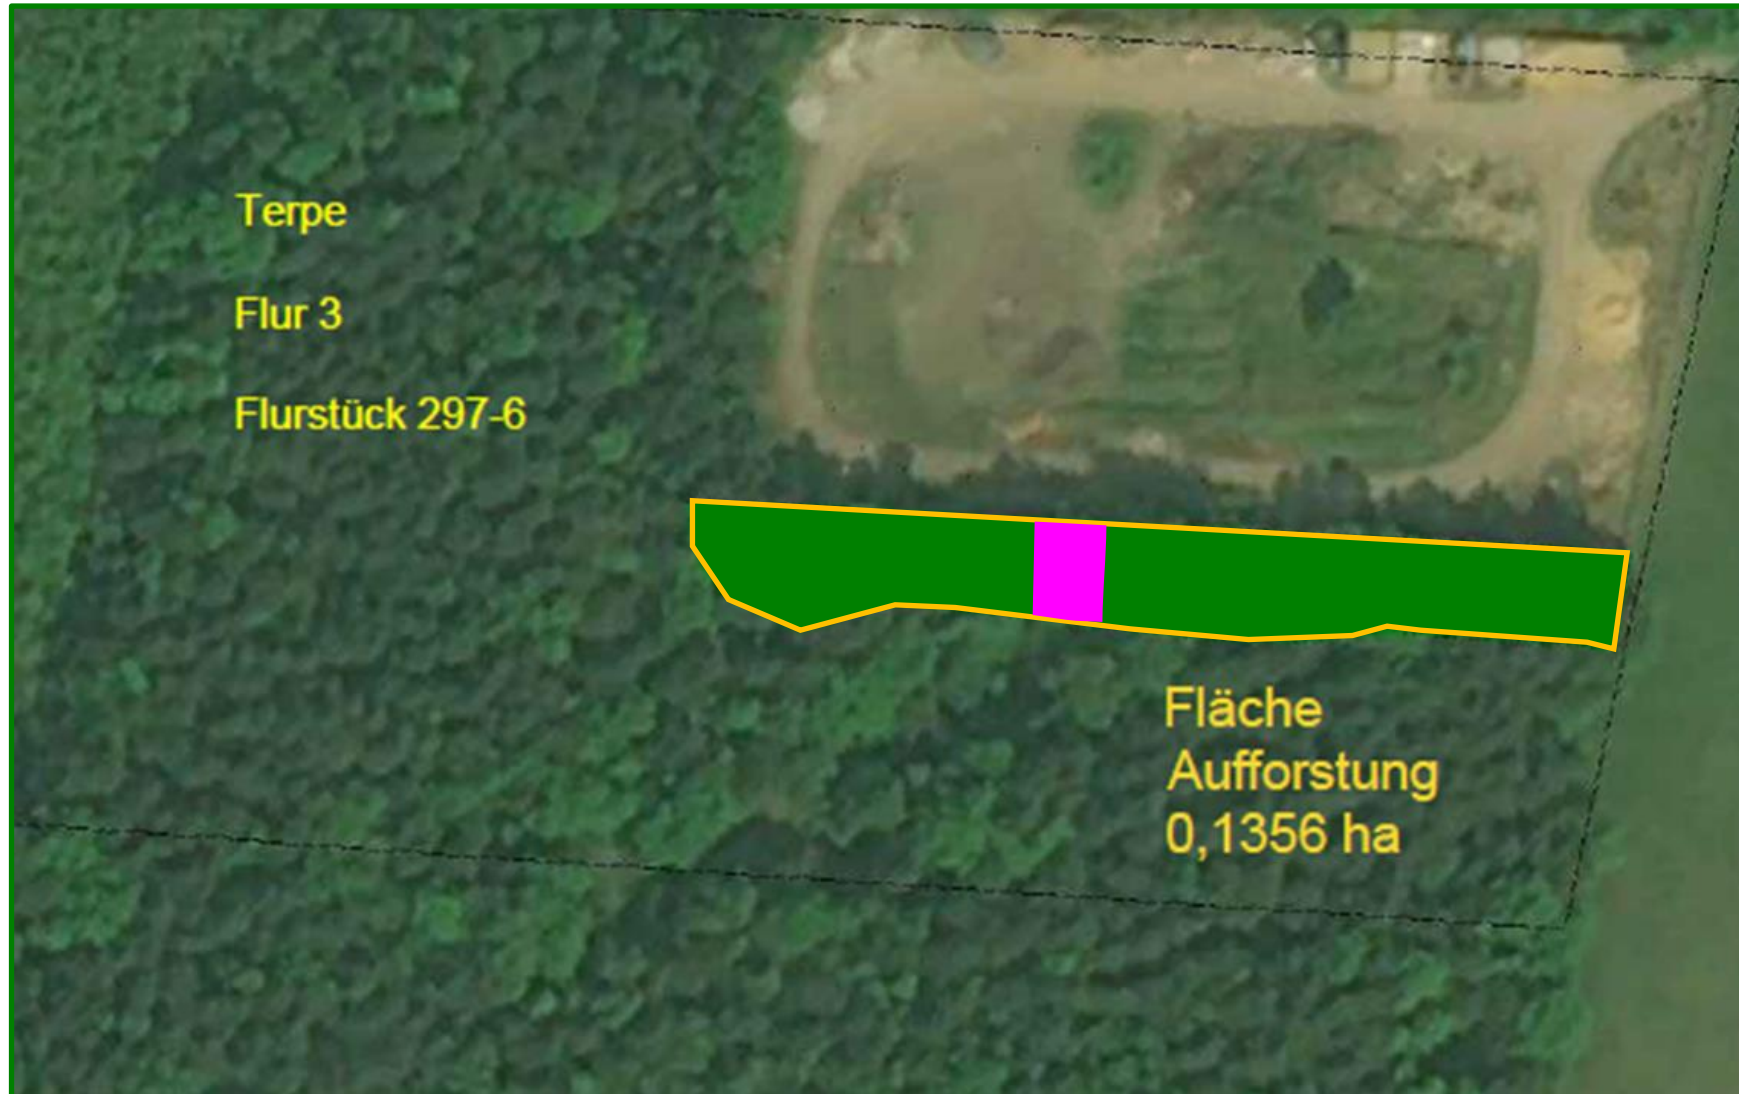

zu anteilig 0,0104 ha
Oberförsterei Senftenberg
Gesch.Z.: LFB 28.03-7020-5/08/22