
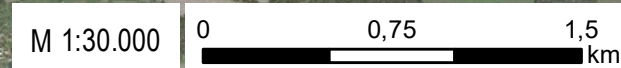


01.-04. Begehung 2018

28./29.09., 04.10., 11./12.10.,
24./25.10.

- Rastvögel
- Raumnutzung
- Bestandsleitung
- potenzielle Leitungsachse
- U-Raum
- FFH-Gebiet

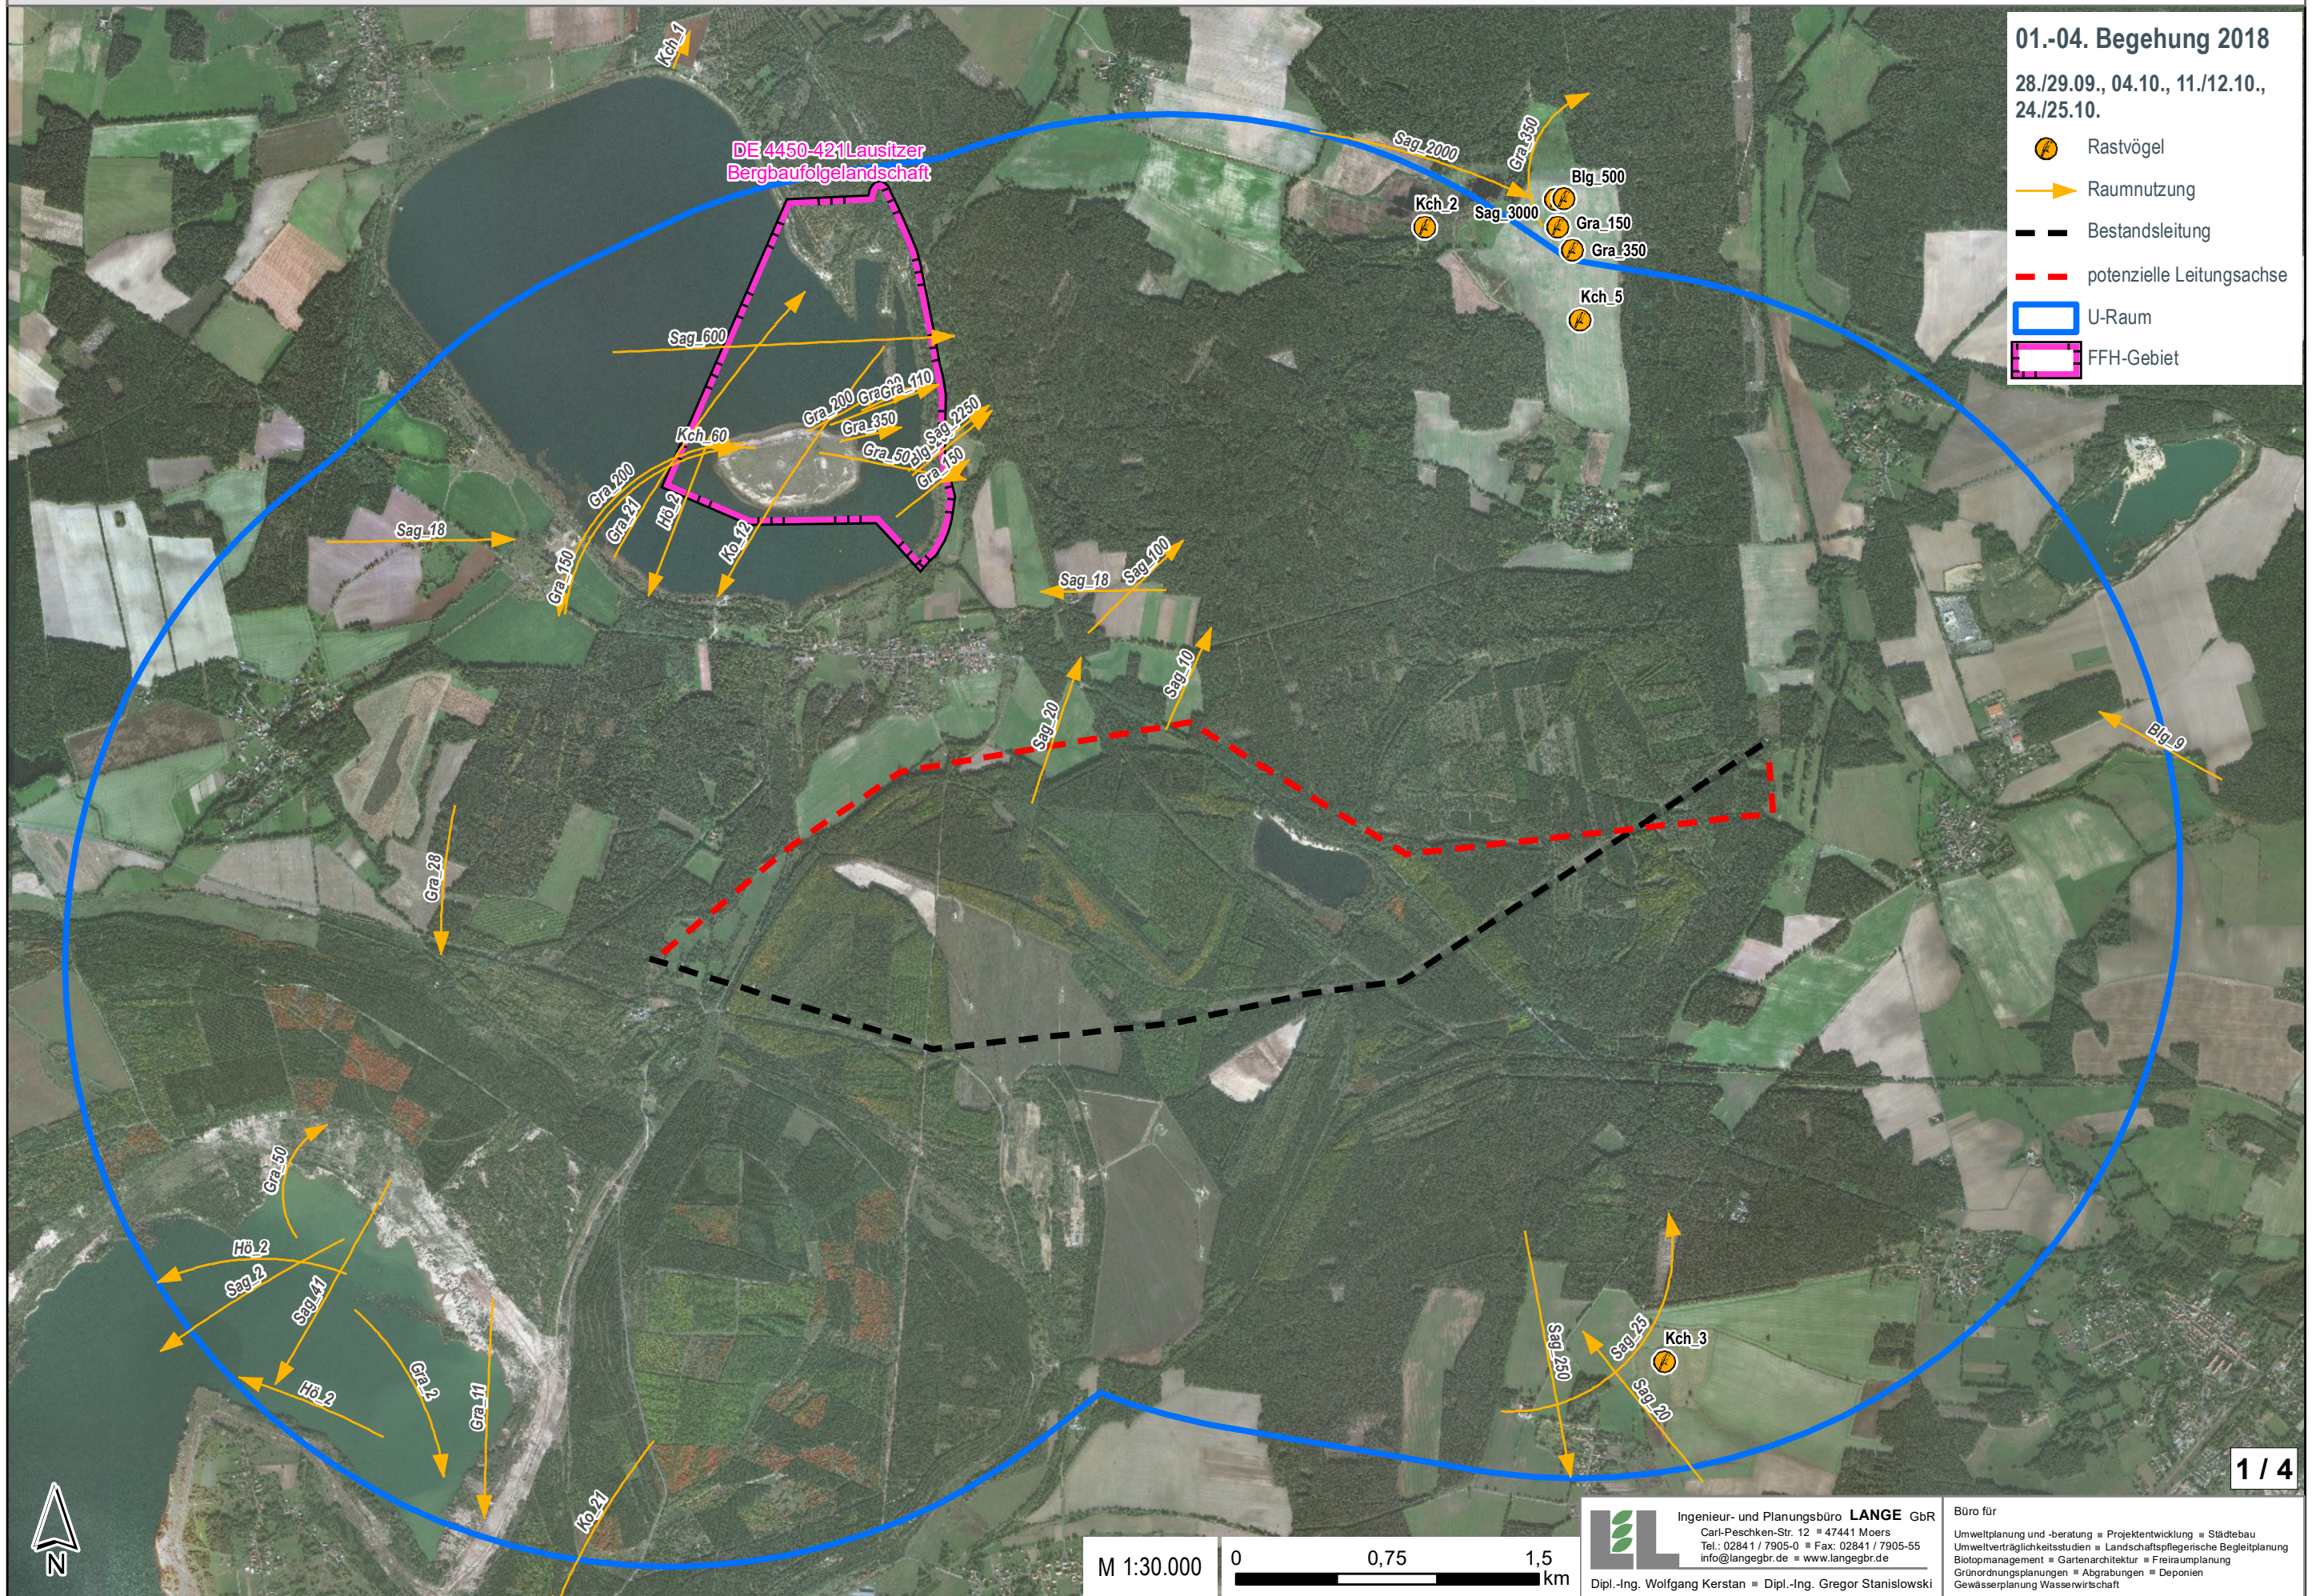

Ingenieur- und Planungsbüro LANGE GbR
 Carl-Peschken-Str. 12 ■ 47441 Moers
 Tel.: 02841 / 7905-0 ■ Fax: 02841 / 7905-55
 info@langebr.de ■ www.langebr.de

Dipl.-Ing. Wolfgang Kerstan ■ Dipl.-Ing. Gregor Stanislawski

Büro für
 Umweltplanung und -beratung ■ Projektentwicklung ■ Städtebau
 Umweltverträglichkeitsstudien ■ Landschaftspflegerische Begleitplanung
 Biotopmanagement ■ Gartenarchitektur ■ Freiraumplanung
 Grünordnungsplanungen ■ Abgrabungen ■ Deponien
 Gewässerplanung ■ Wasserwirtschaft