


GP M95n
NW

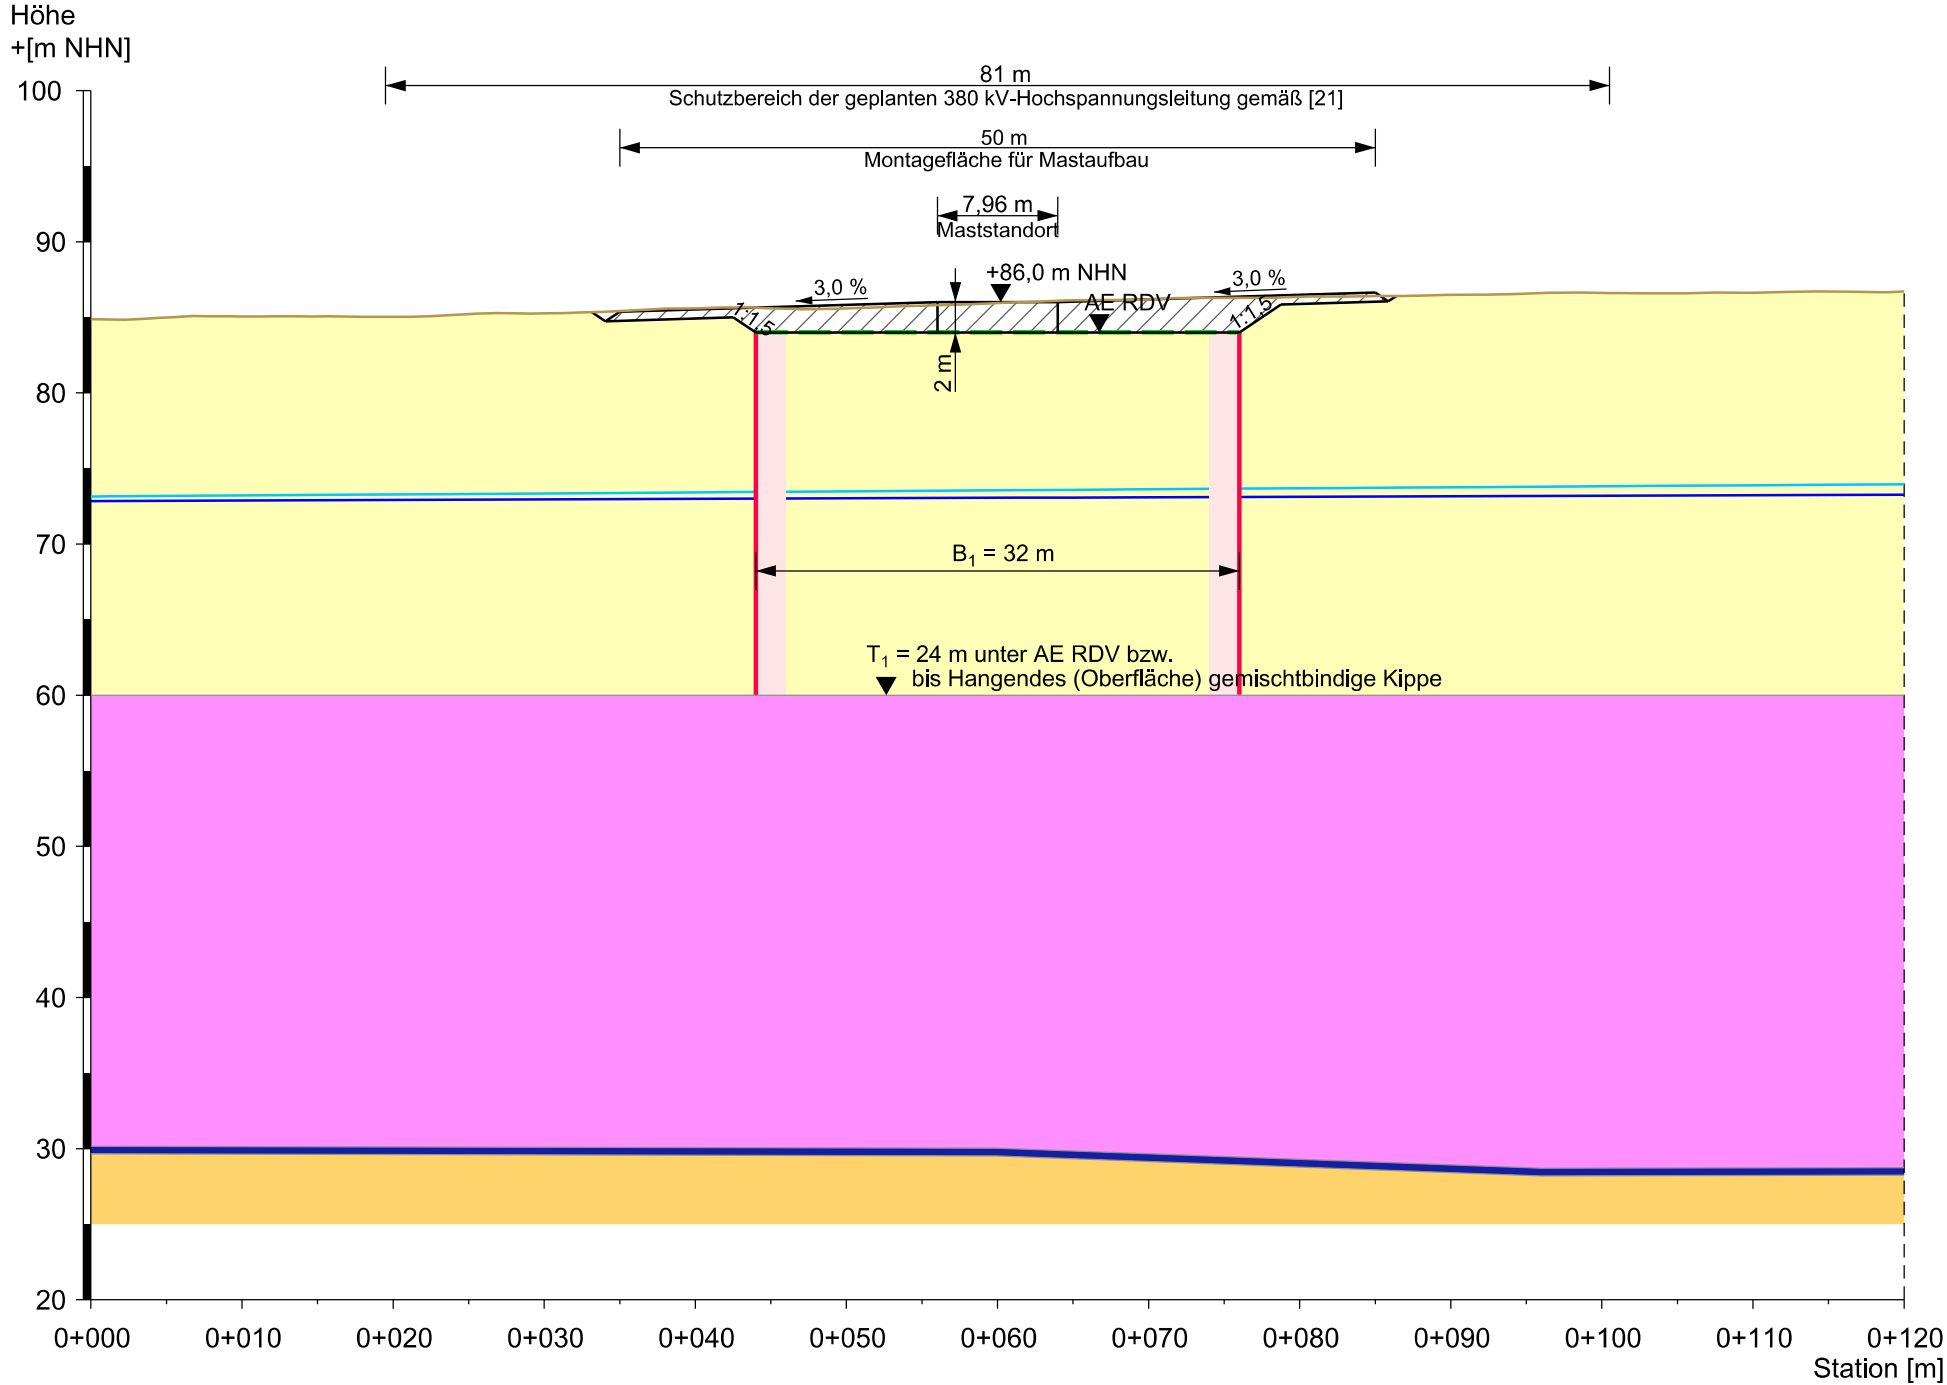

Gehört zum Planfeststellungsbeschluss
des LBGR, Az.: 27.2-1-234



Planfeststellungsverfahren
380-kV-Freileitung
Preilack - Streumen (559/560)
Umverlegung im Bereich des Tagebaus Greifenhain



Titel: Geotechnisches Profil - GP M95n			
Unterlage: 14.1		Blatt: Anlage 4.2	
Maßstab: 1 : 500			
LEGENDE			
Geländesituation (DTM 2018) Grundwasserstand 2019 (quasi IST-Stand) Grundwasserstand gemäß hydrologischer Prognose (Endzustand) Sandiger Kippenboden, trocken verkippt, Materialklasse MK 1 Gemischt bis gemischtkörniger Kippenboden, trocken verkippt, Materialklasse MK 2 Gewachsener Boden (Sande, Hangendschluff, Beckenschluff, Geschiebemergel) Liegendschluff/ -ton Befestigung Montageflächen Mineralstoffgemisch 0/45 Geogitter Lage des geplanten Stützkörpers (Verdichtung mittels RDV)			
Vorhabensträger: 50Hertz Transmission GmbH Heidestraße 2 D-10557 Berlin		Bearbeitung: G.U.B. Ingenieur AG Straße der Jugend 33 D-03050 Cottbus	
Nr.	Änderung		Datum
			Name
	Datum	Name	genehmigt:
bearbeitet	03.03.2020	Nestroi, Martin	
gezeichnet	06.03.2020	Schott, Katrin	
geprüft	11.03.2020	Hoffmann, Falk	
Projekt-Nr.	CBG 191060		
Dateibezeichnung: L:\2019\CBG\CBG_191060\2_PB\02_Auslieferung\Anlagen\AnL_04\AnL_04-2.dgn		Stand: 11.03.2020534	