


Titel:  
 Regelquerschnitt Baustraße

Unterlage: 14.1

Blatt: Anlage 4.5

Maßstab: 1 : 50

## Regelquerschnitt Baustraße

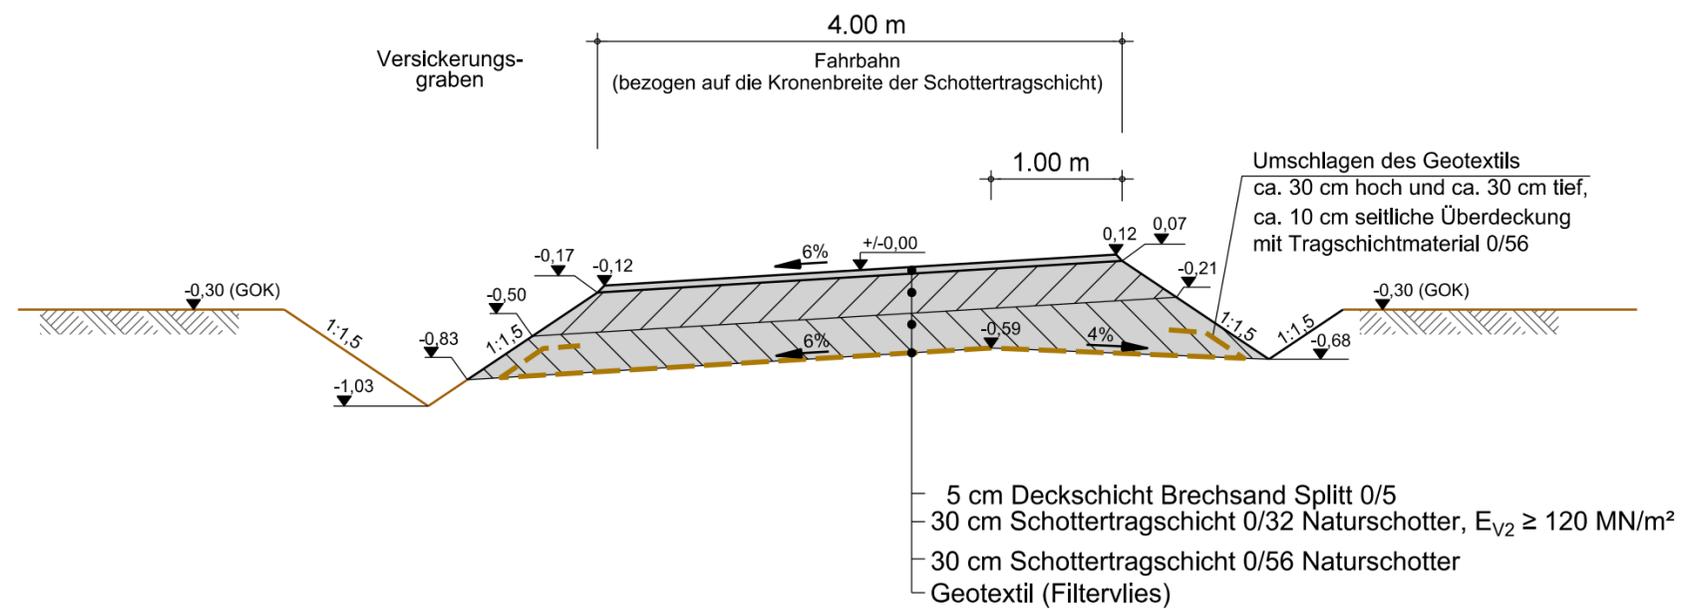

## LEGENDE

— vorhandenes Gelände

### Tragfähigkeits-/ Verdichtungsanforderungen

- Planum  $E_{v2} \geq 30 \text{ MN/m}^2$

- Schottertragschicht  $E_{v2} \geq 120 \text{ MN/m}^2$

Vorhabensträger: 50Hertz Transmission GmbH  
 Heidestraße 2  
 D-10557 Berlin

Bearbeitung: G.U.B. Ingenieur AG  
 Straße der Jugend 33  
 D-03050 Cottbus

Nr.	Änderung	Datum	Name

Datum	Name	genehmigt:
bearbeitet 12.03.2020	Nestroi, Martin	
gezeichnet 13.03.2020	Schott, Katrin	
geprüft 16.03.2020	Hoffmann, Falk	
Projekt-Nr. CBG 191060		

