


110-kV-Freileitungsanbindung HT 2033(n)

Metzdorf - Freienwalde (Mast 7)

Met-Frw 1, Met-Ang 2

SP Metzdorf; Mast 1 - Mast 7, Mast 2A - Mast 10A

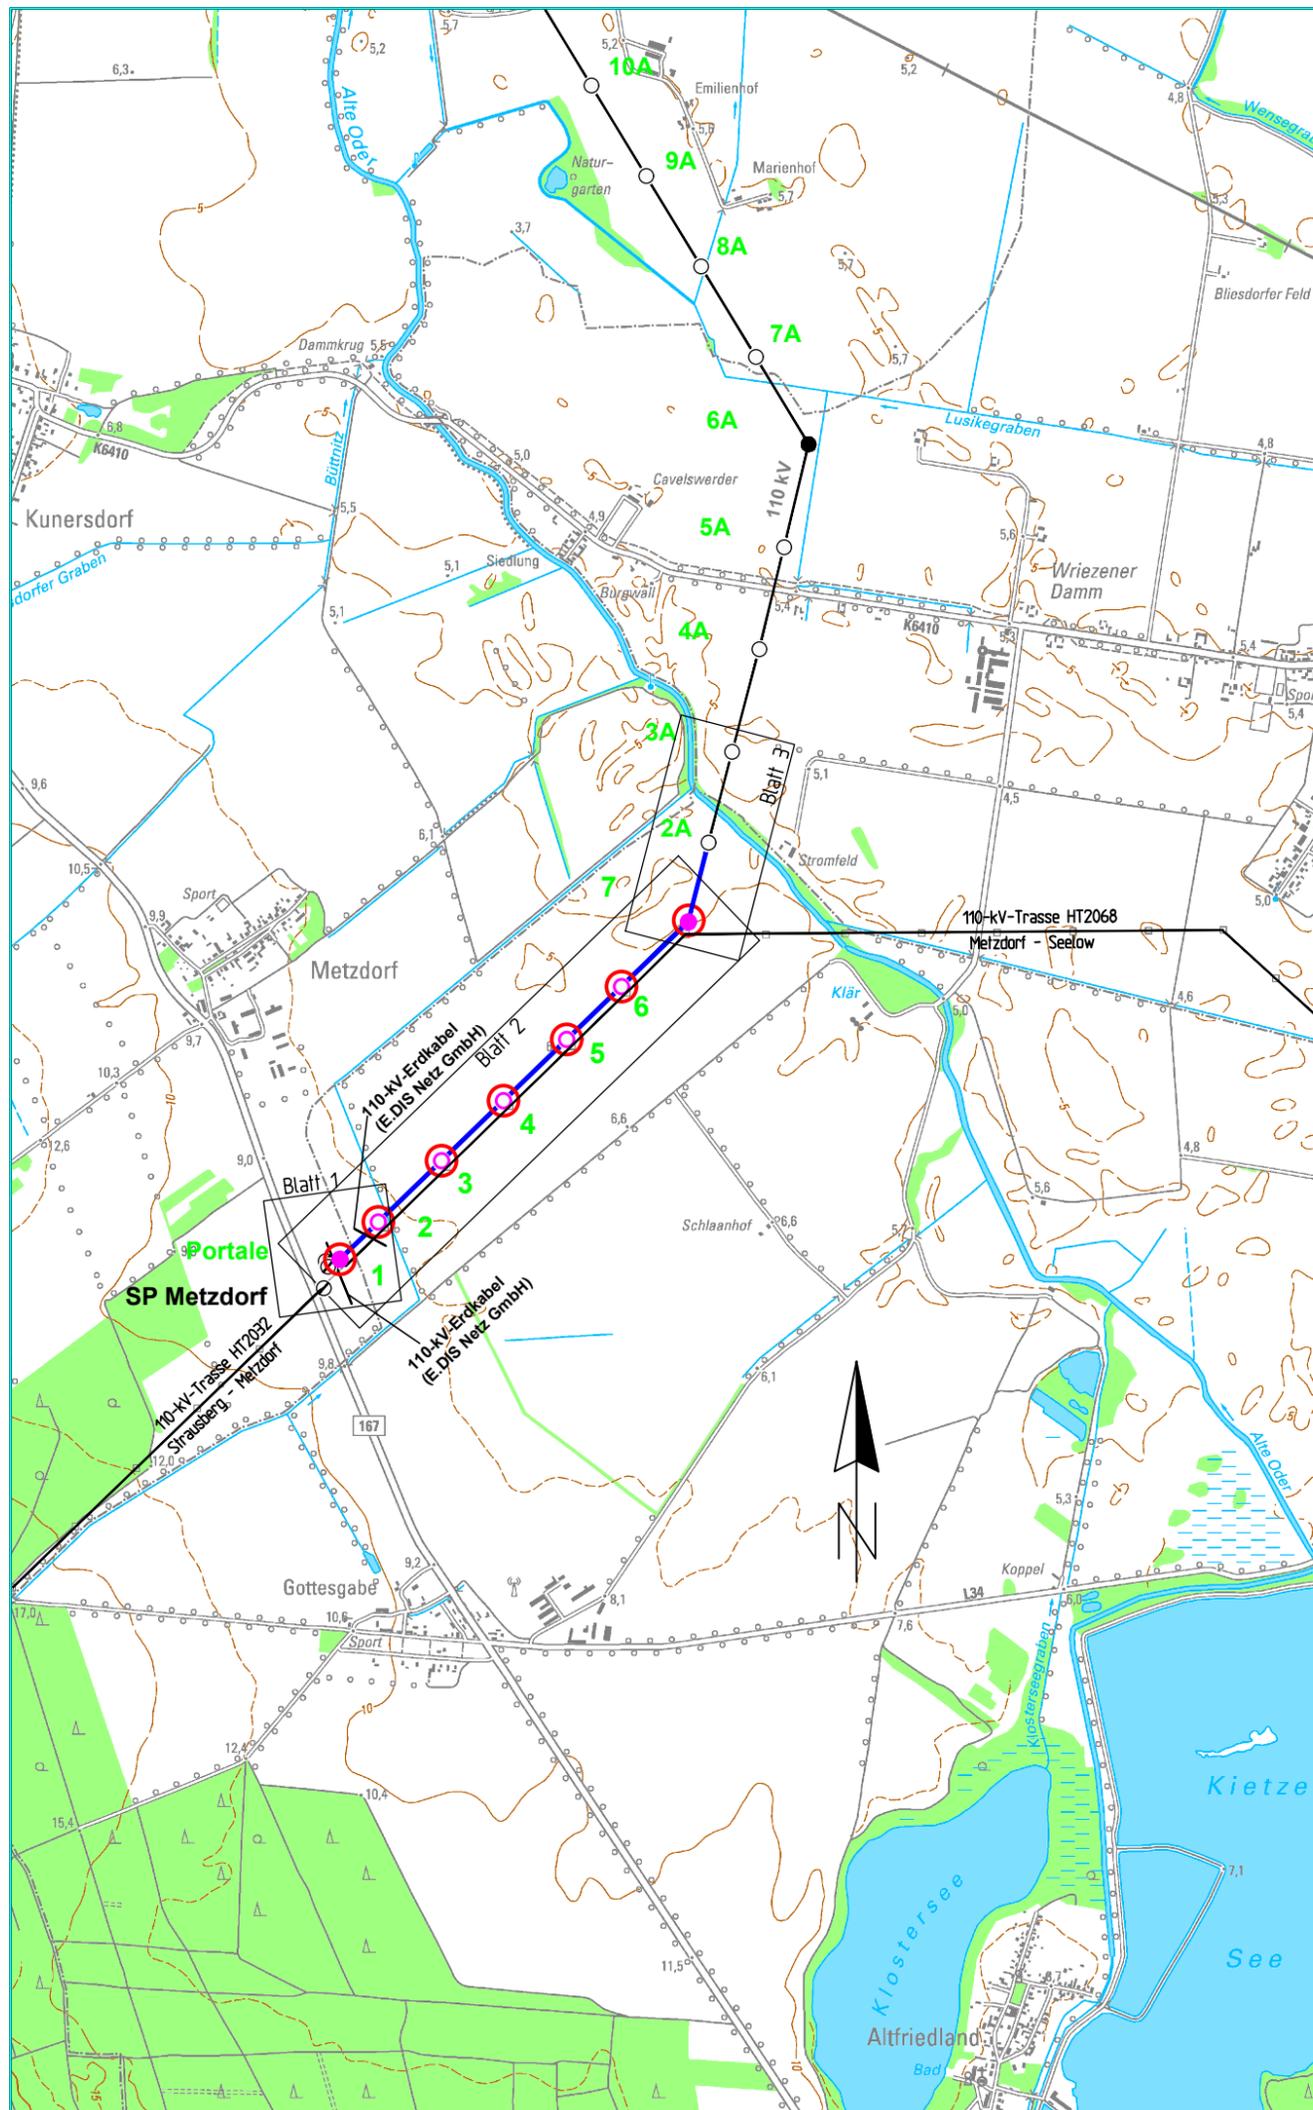

- 2 Planung Tragmast
- Planung Abspannmast
- 1 Mastnummer

Legende

- Tragmast
- Abspannmast
- Portal
- Mastnummer

Kartengrundlage:

© Landesvermessung und Geobasisinformation Brandenburg
DTK25 (Stand: April 2016)

L3350 Erstellung: 01.2011; Aktualisierung: 04.2012

L3351 Erstellung: 01.2011; Aktualisierung: 04.2012

Baufirma:		Digitale Planerstellung GDF GmbH		E.DIS Netz GmbH Langewahler Straße 60 15517 Fürstenwalde	
Revision		Trassierung		Maßstab: 1 : 25 000	
Aufg.		Aufg.			
Gez.		Gez. 10/2019 IMaut/ LTB			
Gepr.		Gepr.			
Fortführungsoriginal		E.DIS AG		Benennung Übersichtsplan	
		Bearb.			
		Gepr.			
		Datum		Name	
				Zeichnungsnummer Ü_HT2033_Met_010A_1	
Zust.		Änderung		Datum	
Name		Urspr.		Ers. f.:	
				Ers. d.:	
				Blatt: 1	
				Bl. 1	