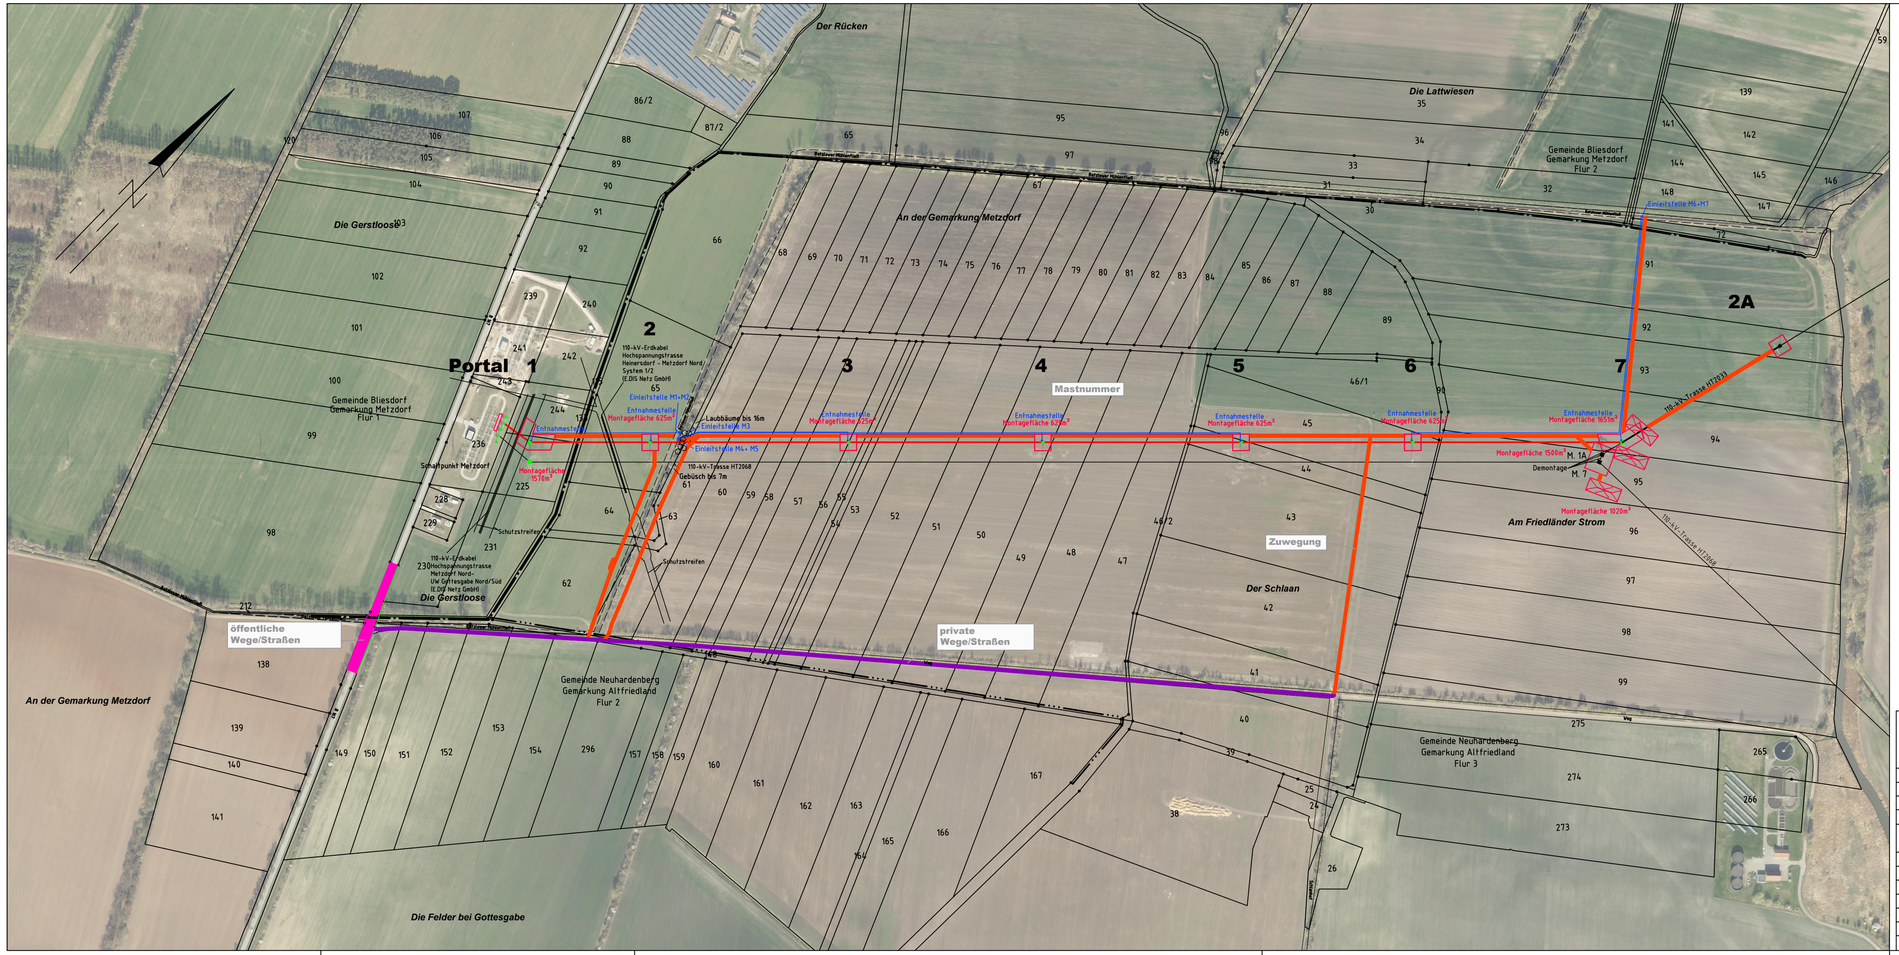

e.dis

110-kV-Freileitungsanbidung HT2033(n)

Metzdorf – Freienwalde (Mast 7)

Portal – Mast Nr. 7

Legendenplan

- private Wege/Straßen
- öffentliche Wege/Straßen
- Zuwegung
- Montage-/Demontagefläche

Bezugssystem Lage: ETRS89, UTM Zone 33
Kartengrundlage: ALK (11/2017)
Grundlage: Digitale Orthophotos Datum: 01.04.2017 (11/2017 LTB)

Baufirma		Trassierungsfirma: LTB Leitungsbau GmbH, Am Umspannwerk 26, 15366 Neuenhagen	E.DIS Netz GmbH, Langewahler Straße 60, 15517 Fürstenwalde/Spree
Revision		Trassierung	Maßstab: 1:5000
Aufg.		Aufg. 10.2011 Verm. Gebbert	
Gez.		Gez. 10.2019 I.Maut	
Gepr.		Gepr. 10.2019 Saiz	
Fortführungsoriginal		Bearb.	Benennung: Zuwegungsplan
		Gepr.	
		Datum Name	
Zust.	Änderung Datum Name	Urspr.	Zeichnungsnummer: ZP__LG__HT2033
		Ers. f.:	Ers. d.:

Blatt: 1
Bl. 1