

Übersichtsplan


Unterlage: 2 Blatt: 1/1 Maßstab: 1 : 25 000
 1 : 1 000 000 Abbildung: UTM (ETRS 89)

Legende:

Grenzen :

- Land: [Symbol]
- Reg. Bez.: [Symbol]
- Kreis: [Symbol]
- Stadt/Gem.: [Symbol]

- [Symbol] Abspannmast
- [Symbol] Tragmast
- [Symbol] Mast Demontage
- [Symbol] Leitung Demontage
- [Symbol] Ausgleichfläche mit Nummer
- [Symbol] Ersatzfläche mit Nummer
- [Symbol] Blattauschnitt

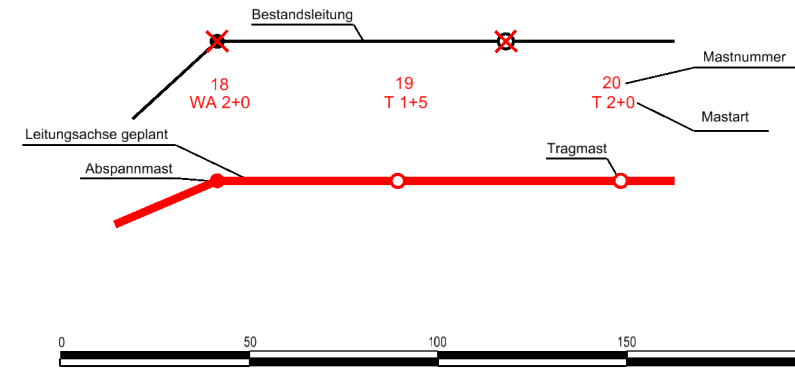

© Geobasis-DE / LGB 2023

Vorhabensträger: 50Hertz Transmission GmbH
 Heidestraße 2
 D-10557 Berlin

Bearbeitung: K2 Engineering GmbH
 Am Egelingsberg 1
 38542 Leiferde

Nr.	Änderung	Datum	Name

aufgestellt: Berlin, 15.06.2023 genehmigt:

A. Lippitz M. Heumüller