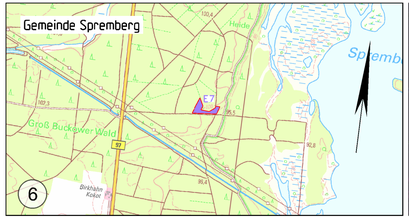

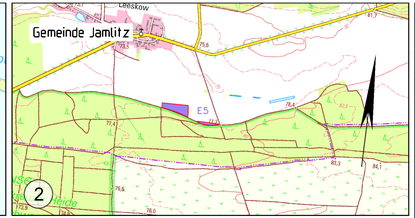

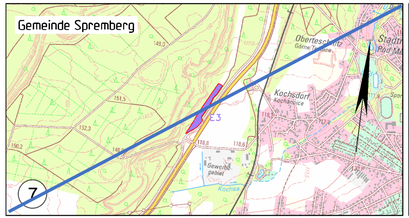

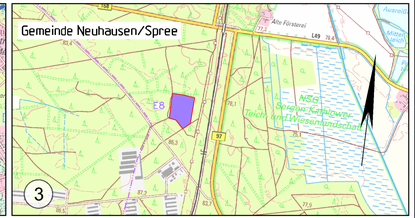

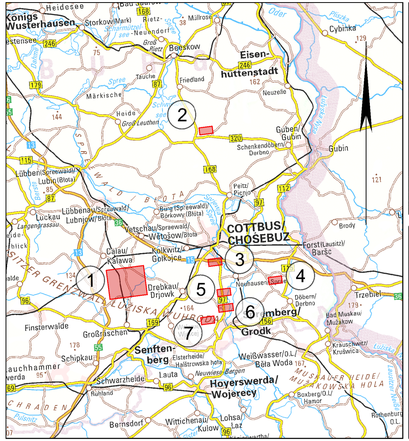

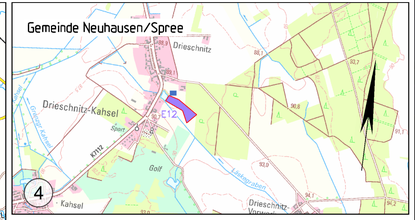

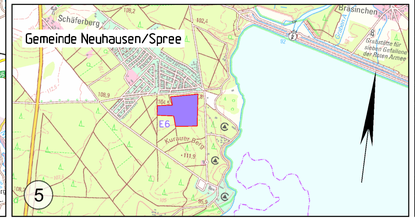

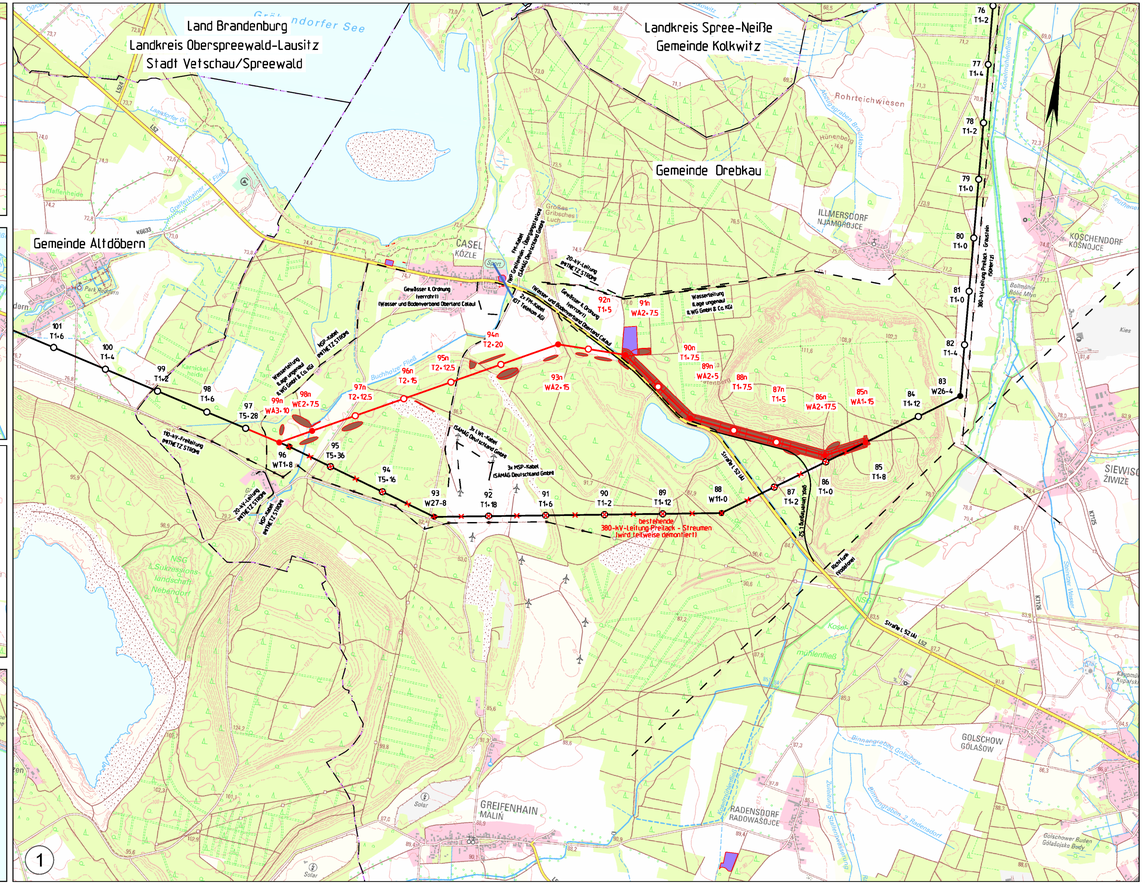

Planfeststellung

50hertz

380-kV-Freileitung Preilack - Streumen (559/560)
Umverlegung im Bereich des ehemaligen Tagebaus Greifenhain

Titel:

Übersichtsplan

Unterlage: 2	Blatt: 1/1 A	Maßstab: 1 : 25 000 1 : 1 000 000	Abbildung: UTM (ETRS 89)

Legende:

Grenzen :

Land
Reg.Bez.
Kreis
Stadt/Gem.

Abspannmast
Tragmast
Mast Demontage
Leitung Demontage
A1 Ausgleichsfläche mit Nummer
E1 Ersatzfläche mit Nummer
Blattausschnitt

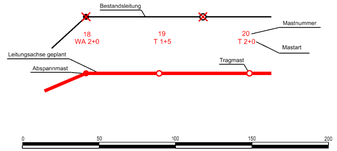

© Geobasis-DE / LGB 2023

Vorhabensträger: 50Hertz Transmission GmbH
Heidestraße 2
D-10557 Berlin

Bearbeitung: K2 Engineering GmbH
Am Egelingsberg 1
38542 Leiferde

Nr.	Änderung	Datum	Name
01	Entfall Maßnahme E3	07.10.2024	Lippitz
02	Entfall Maßnahme E13	07.10.2024	Lippitz
03	Vergrößerung Maßnahme E12 von 1,5 auf 2,0 ha	07.10.2024	Lippitz

aufgestellt: Berlin, 07.10.2024

A. Lippitz M. Heumüller

genehmigt: